


DE 78/6/10 = 4,0 m apartine de UAT Giroc (se propune profil transversal 16 m. Prin dezvoltarile ce au loc pe Rudicica se vor ceda 4,0 m reprezentand zona verde de aliniament si trotuarul de pe o parte a carosabilului)

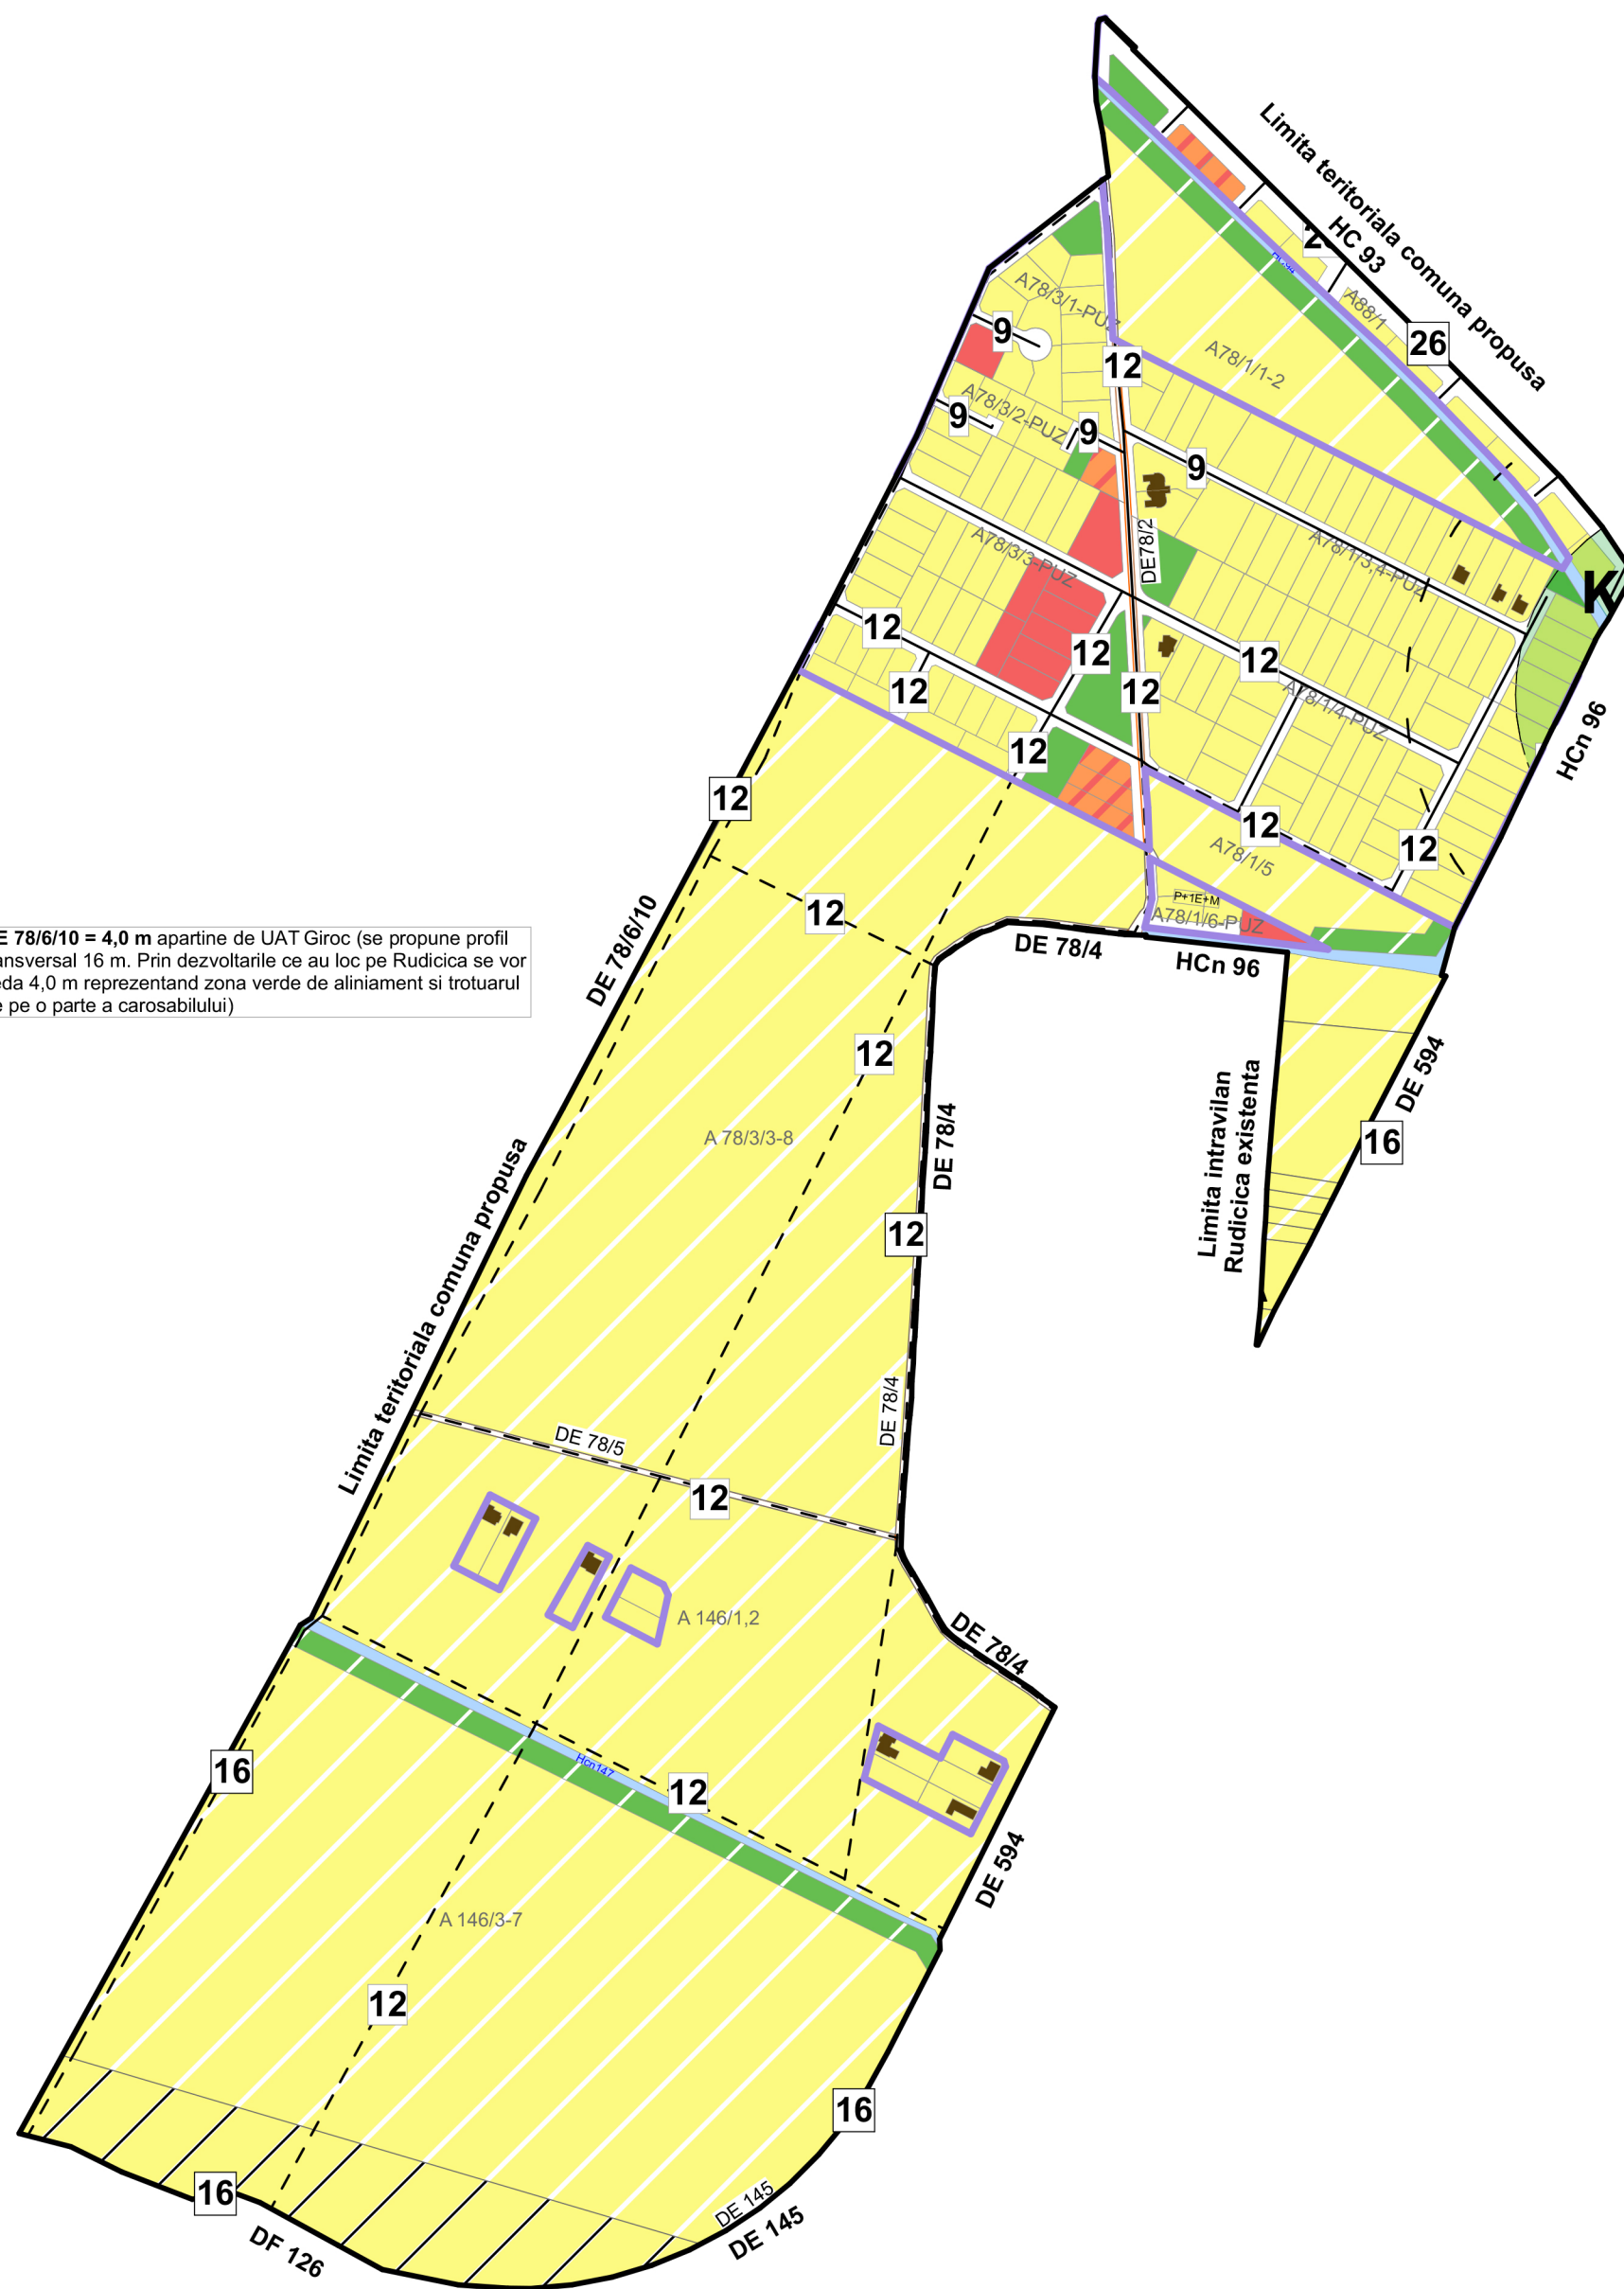

LEGENDĂ

- Drumuri existente (DJ, DC, De)
- Drumuri propuse (Largire drumuri existente)
- Centura Timisoara (traseu propus)
- Protectie Centura Timisoara (50,0m+50,0m din ax)
- Sit arheologic
- Natura 2000
- Cale ferata CFR
- Protectie cale ferata 100,0m+100,0m din ax 20,0m+20,0m interdictie de construire
- Protectie LEA 18,5m +18,5m din ax interdictie de construire
- Canale (HCN)
- Padurea Bistra
- Protectie Padurea Bistra 50,0m-interdictie construire
- Terenuri destinate locuirii individuale sau cuplate
- Terenuri destinate locuirii colective
- Terenuri destinate locuirii individuale sau cuplate cu functiuni complementare
- Terenuri destinate locuirii colective cu functiuni complementare
- Terenuri destinate serviciilor, institutiilor, sedii administrative
- Terenuri destinate spatiilor verzi
- Zona verde de agrement
- Zona unitati agricole
- Cimitir
- Locuinte individuale sau cuplate
- Dotari, servicii
- Locuinte individuale sau cuplate cu functiuni complementare
- Propunere zona locuire individuala sau cuplata
- Propunere zona locuire colectiva cu functiuni complementare (100mp teren/locuinta)
- Propunere zona agrement si functiuni complementare
- Propunere spatii verzi (parcuri, scuaruri, protectii)
- Propunere intersectie cu sens de giratie
- Propunere traseu pista ciclisti
- Zona interdictie de construire pana la reglementare profil stradal
- Autostrada Timisoara - Stamora Moravita - Belgrad, traseu propus
- Limita zona ax central in exteriorul intravilanului existent prin PUG-uri anterioare
- Limita zona ax central in interiorul intravilanului existent prin PUG-uri anterioare

| | | | | |
|---|--|-----------------------|--|------------------|
| Proiect nr. UMG 245/14 | | Faza P.U.G. | Beneficiar Primaria Comunei Moșnița Noua | |
| Denumirea proiectului PLAN URBANISTIC GENERAL COMUNA MOȘNIȚA NOUĂ | | | Denumirea planșei UTR 8 | |
| Șef proiect | arh. urb. BOTIȘ Radu | | Scara | 1: 5000 |
| Coordonator | ing. RODINA Ioan | | Data: | iul. 2022 |
| Proiectat | arh. urb. BOTIȘ Radu | | Nr. desen | |
| Desenat | arh. urb. DESPOTOVICI Roxana R. arh. COSOVANU Mihai | | | |