



ROMÂNIA
Județul Timiș
Comuna Moșnița Nouă
Consiliul local



HOTĂRÂRE NR. 288
DIN 25.08.2022

privind atribuire denumiri străzi în localitatea Urseni,
comuna **MOȘNIȚA NOUĂ**

Consiliul Local al comunei Moșnița Nouă,

Ținând cont de procesul verbal nr. 25246/12.08.2022 întocmit de către Comisia de atribuire denumiri străzi, piețe, parcuri, cartiere din Comuna Moșnița Nouă, conform prevederilor HCL nr. 252 din 25.11.2020.

Având în vedere Avizul Comisiei de specialitate.

Având în vedere Raportul de specialitate cu nr. 25247/12.08.2022, întocmit de către inspector Cristina Hadobas.

În conformitate cu prevederile art.2, lit. d din O.G. cu nr.63/2002, aprobată și modificată de Legea nr.76/2007,

În conformitate cu prevederile art. 129 alin 6, lit. d, și art.139 alin.1 din Codul Administrativ.

H O T Ă R Ă Ș T E

Art.1. Se atribuie denumiri de străzi în localitatea Urseni, comuna **MOȘNIȚA NOUĂ**, conform planșei anexate după cum urmează:

Străzilor înscrise în CF nr. 424668, cad 424668, li s-au atribuit denumirile de: str. SUCEVIȚA, sat URSENI, comuna MOȘNIȚA NOUĂ, str. MOLDOVIȚA, sat URSENI, comuna MOȘNIȚA NOUĂ, str. HUMOR, sat URSENI, comuna MOȘNIȚA NOUĂ, str. VORONEȚ, sat URSENI, comuna MOȘNIȚA NOUĂ, conform planșei din Anexa la prezenta hotarare.

Art.2. Prezenta se comunică:

- Instituției Prefectului Jud. Timiș
- Primarului comunei Moșnița Nouă
- Președinților comisiilor de specialitate ale Consiliului Local
- Biroului de urbanism
- Câte un exemplar se afișează la avizier și pe site-ul Primăriei Moșnița Nouă

PREȘEDINTE DE ȘEDINȚĂ,
Alex Pompiliu SILAȘI





Contrasemnează
Secretar General U.A.T,
Monika SZABO

ANEXA LA KCU
12.08.2007

PLANUL P.4 HCL 208/29.06.2007
1949/085

A5
167865/07
93254

PREȘEDINTE DE ȘEDINȚĂ

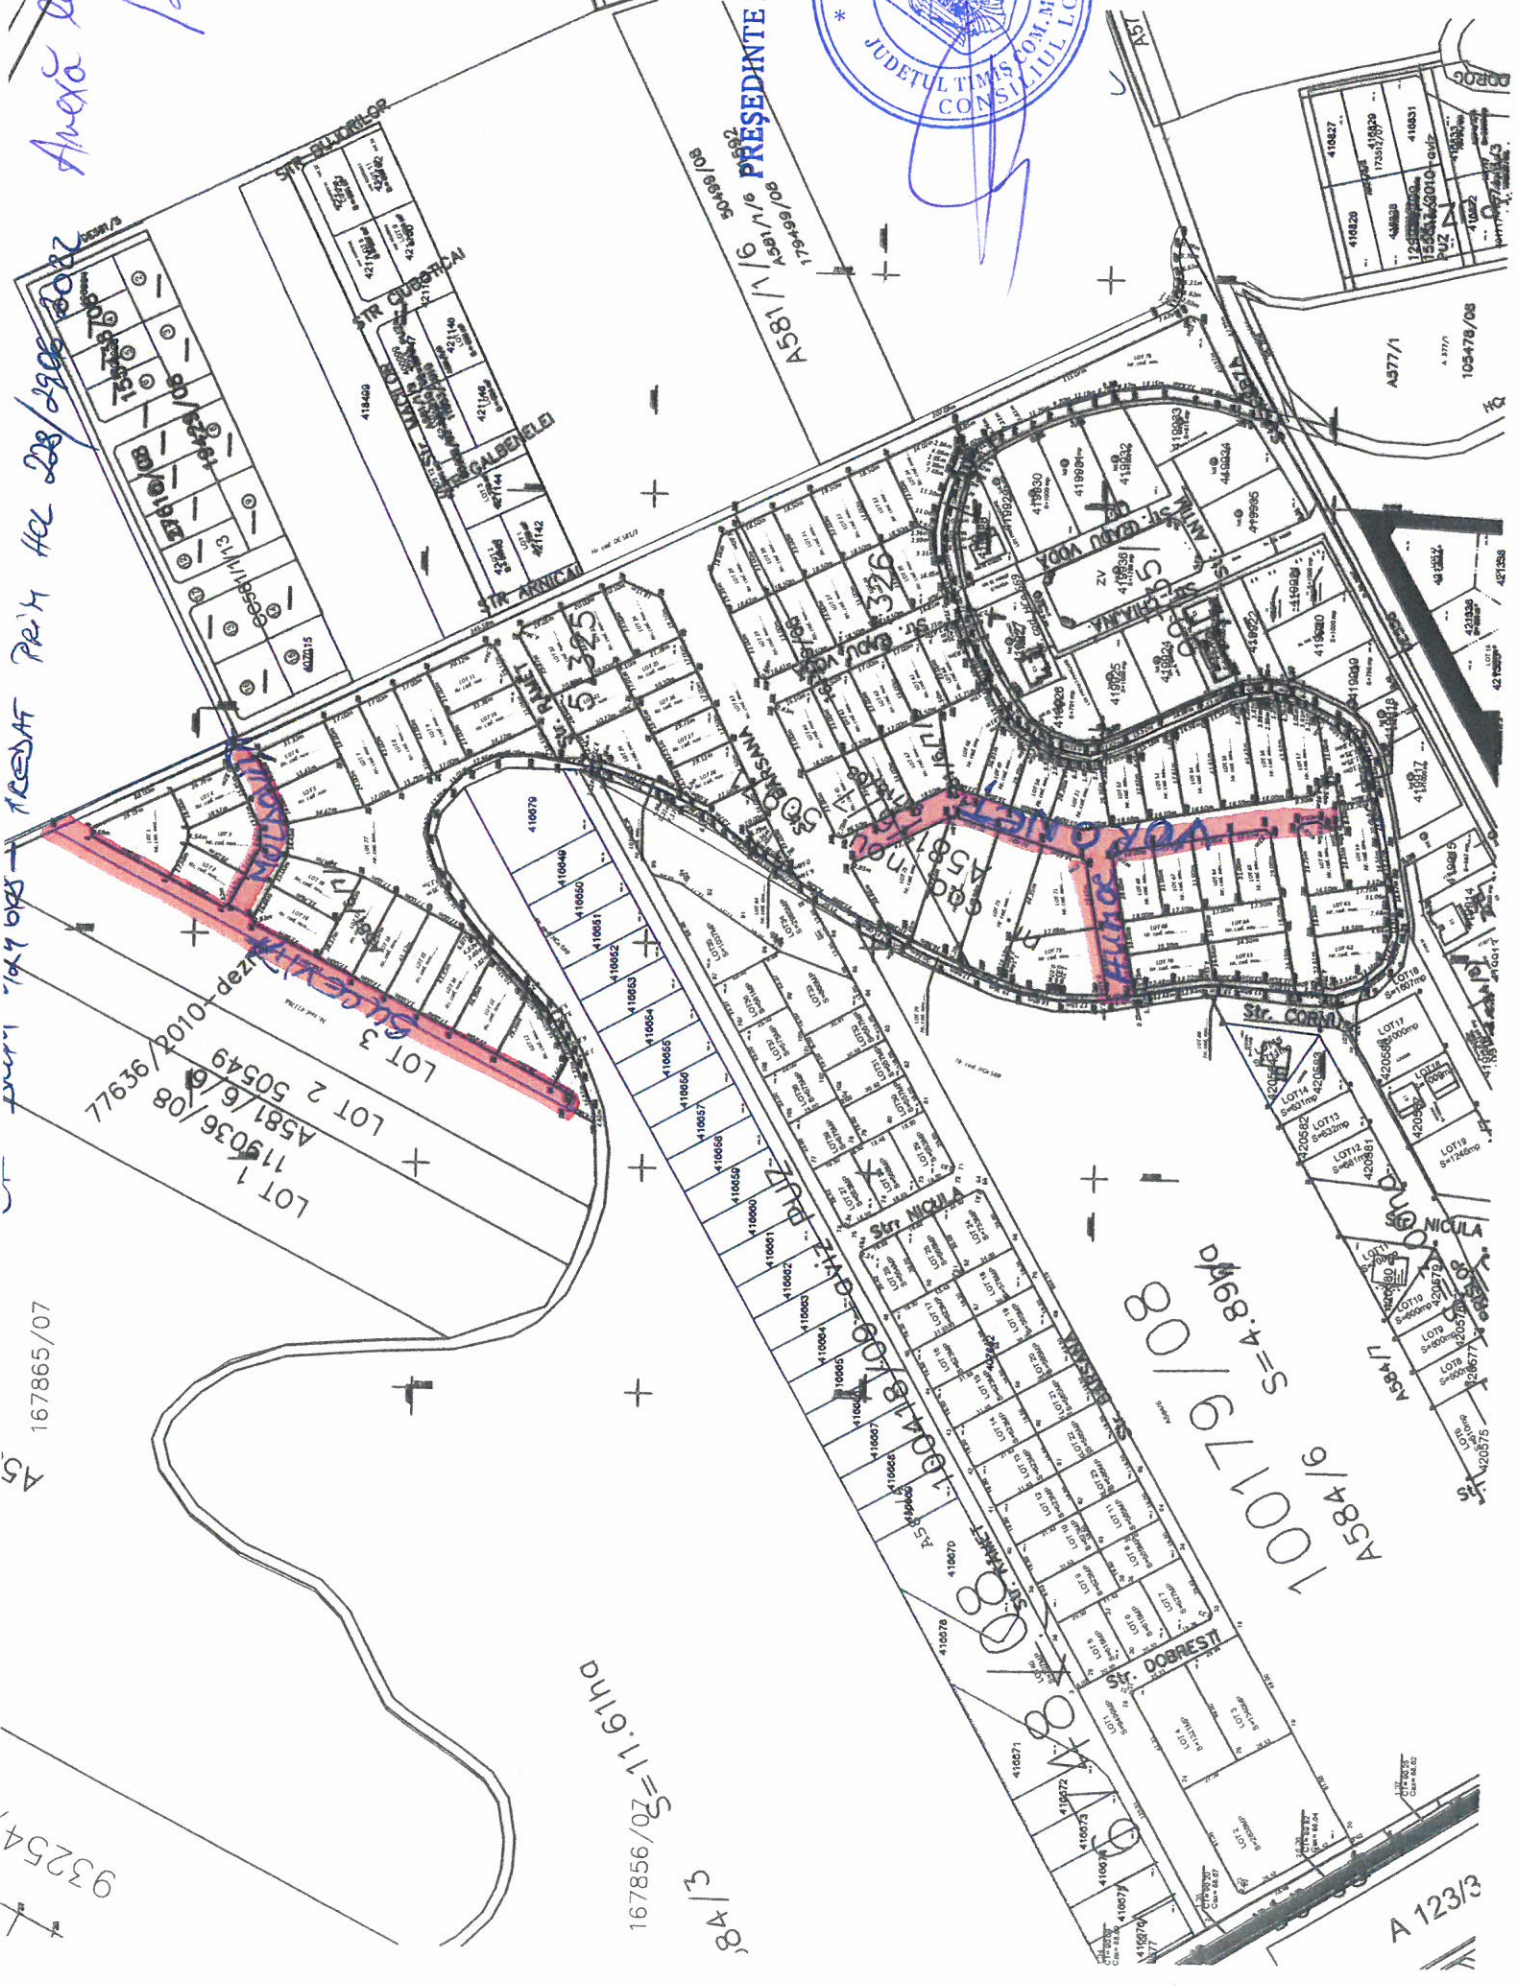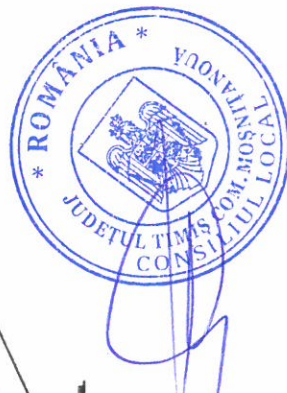

A581/6
17399/08
50549/2

LOT 1
119036/08
A581/6/08
LOT 2
50549/08
LOT 3

S=11.61ha
167856/07
81/4

100179/08
S=4.89ha

A584/6
100179/08

A123/3

410027	
418220	17201/1830
410031	
410030	15503/2010-01/08
410029	
410028	