



ROMÂNIA
Județul Timiș
Comuna Moșnița Nouă
Consiliul local



HOTARARE NR. 312
DIN 28.11.2024

privind atribuire denumiri străzi în localitățile Moșnița Nouă și Urseni -
Comuna MOȘNIȚA NOUĂ

Consiliul Local al comunei Moșnița Nouă,

Ținând cont de procesul verbal nr. 37084/22.11.2024 întocmit de către Comisia de atribuire denumiri străzi, piețe, parcuri, cartiere din Comuna Moșnița Nouă, conform prevederilor HCL nr. 270/11.11.2024.

Având în vedere Avizul Comisiei de specialitate și Raportul de specialitate cu nr. 37086/22.11.2024, întocmit de către inspector Cristina Hadobas.

În conformitate cu prevederile art. 2 lit. d din O.G. cu nr. 63/2002, aprobată și modificată de Legea nr.76/2007,

În conformitate cu prevederile art. 129 alin. 6 lit. d și art. 139 alin. 1 din Codul Administrativ.

H O T Ă R Ă Ș T E

Art. 1. Se atribuie denumiri străzi în localitățile Moșnița Nouă și Urseni - Comuna MOȘNIȚA NOUĂ, conform planselor ce reprezintă Anexa nr. 1 și nr. 2 la prezenta hotărâre, astfel:

1. Străzilor înscrise în CF nr. 400927 Moșnița Nouă, nr. cad. 400927 i s-au atribuit denumirile de: str. HANSEL, str. GRETEL și str. MOȘ ENE, com. MOȘNIȚA NOUĂ, loc. MOȘNIȚA NOUĂ, conform Anexei nr. 1.
2. Străzii înscrise în CF nr. 427083 Moșnița Nouă, nr. cad. 427083 i s-a atribuit denumirea de: str. NIPRU, com. MOȘNIȚA NOUĂ, loc. URSENI, conform Anexei nr. 2.
3. Străzii înscrise în CF nr. 427085 Moșnița Nouă, nr. cad. 427085 i s-a atribuit denumirea de: str. LOARA, com. MOȘNIȚA NOUĂ, loc. URSENI, conform Anexei nr. 2.

Art. 2. Prezenta se comunică:

- Instituției Prefectului Jud. Timiș
- Primarului comunei Moșnița Nouă
- Președinților comisiilor de specialitate ale Consiliului Local
- Biroului de urbanism
- Câte un exemplar se afișează la avizier, se publică pe site-ul Comunei Moșnița Nouă și în Monitorul Oficial al Comunei Moșnița Nouă.


PREȘEDINTE DE ȘEDINȚĂ,
Flavius-Dan RADU



Contrasemnează
Secretar General U.A.T,
Monika SZABO

ANEXA 1 Pe HCL nr. 312/28.11.24

CF DEM - 400924 - DEM PRELEA PRIN HCL 197/25-07-2024

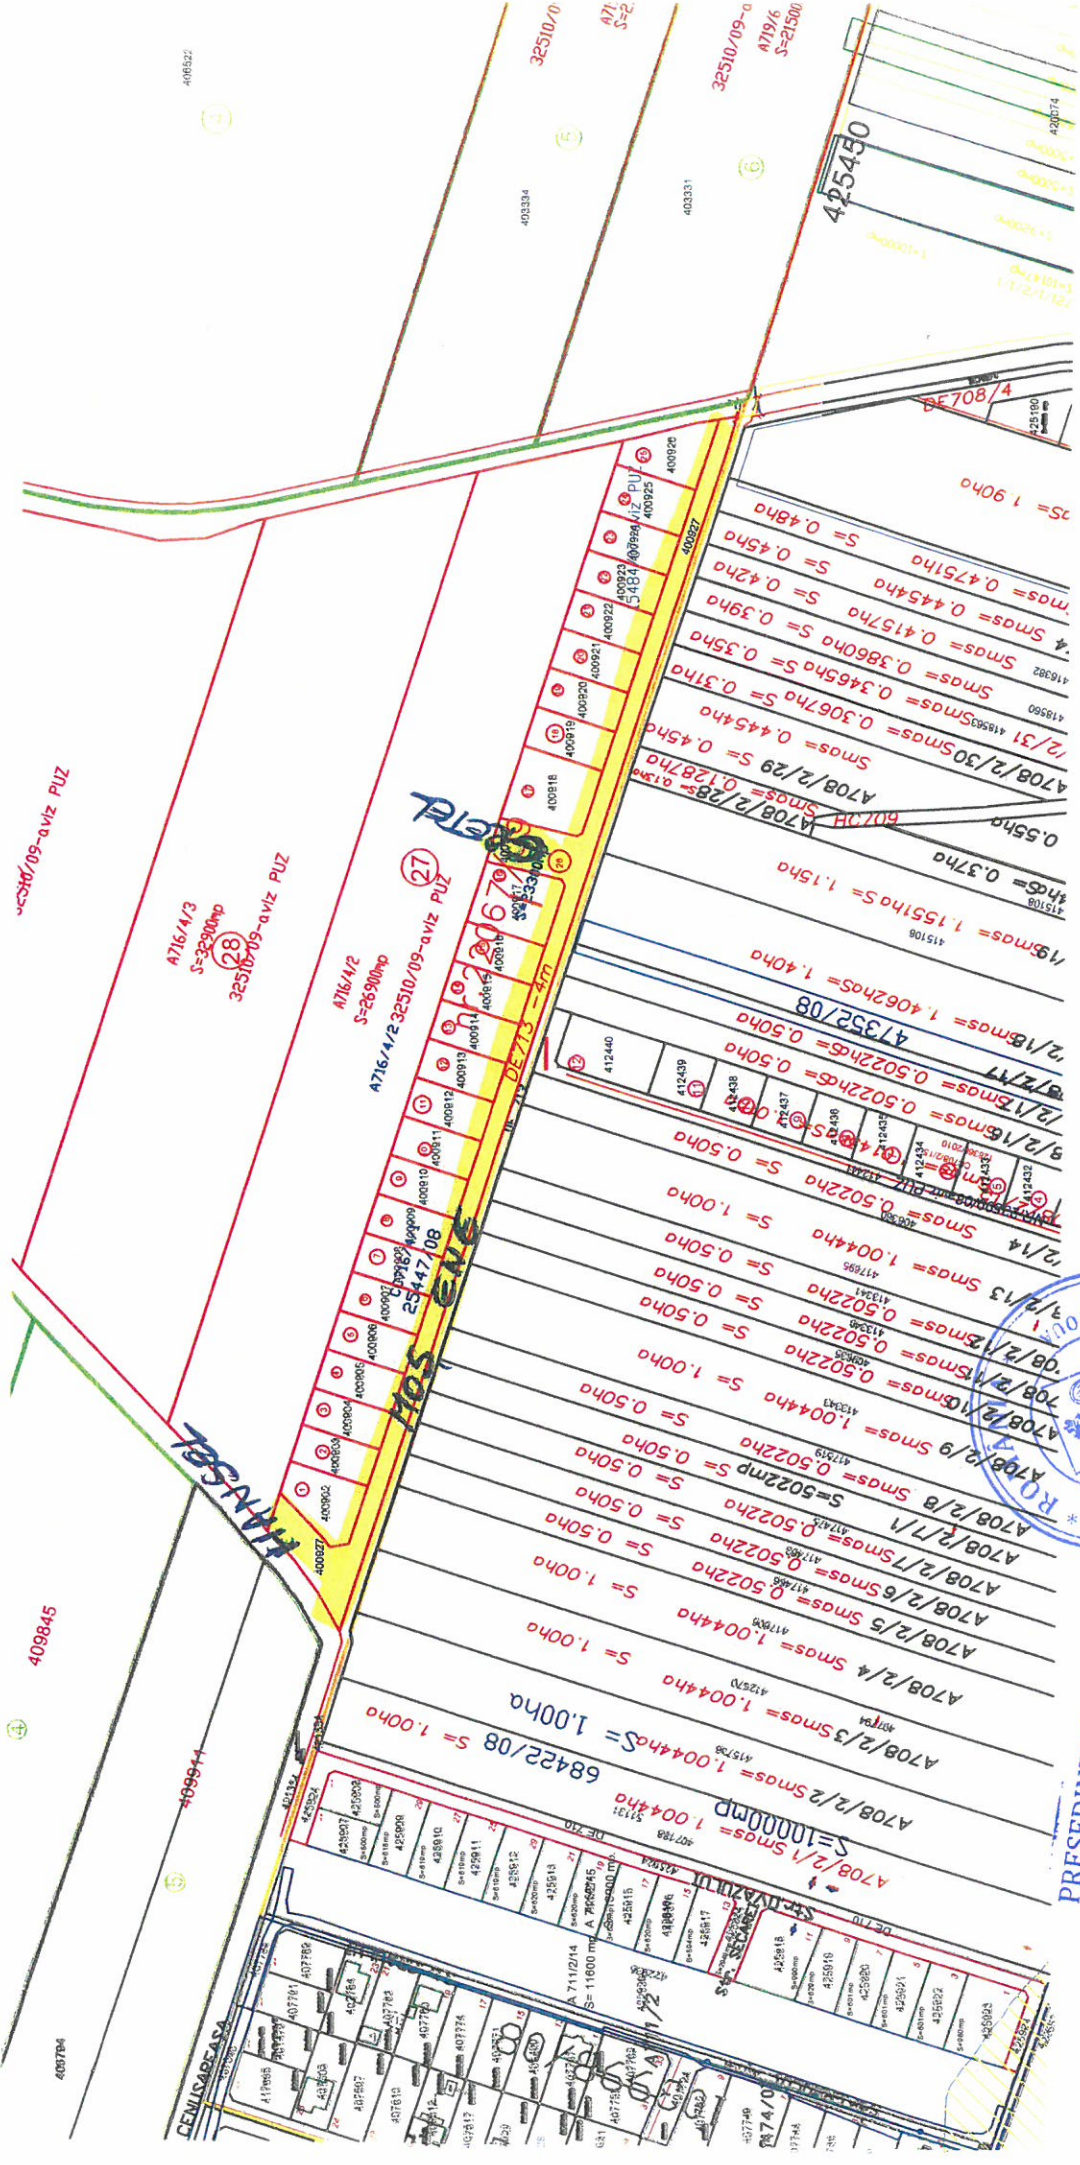

ANEXA 1

INTOCMIT: HANDEAS CRISTINA JF




PREȘEDINTE DE ȘEDINȚĂ

ANEXA la HCL nr. 312/28.11.24.


CF HCL nr. 427/083 - DEM PRELUAF cu HCL 231/26.09.2024

427085

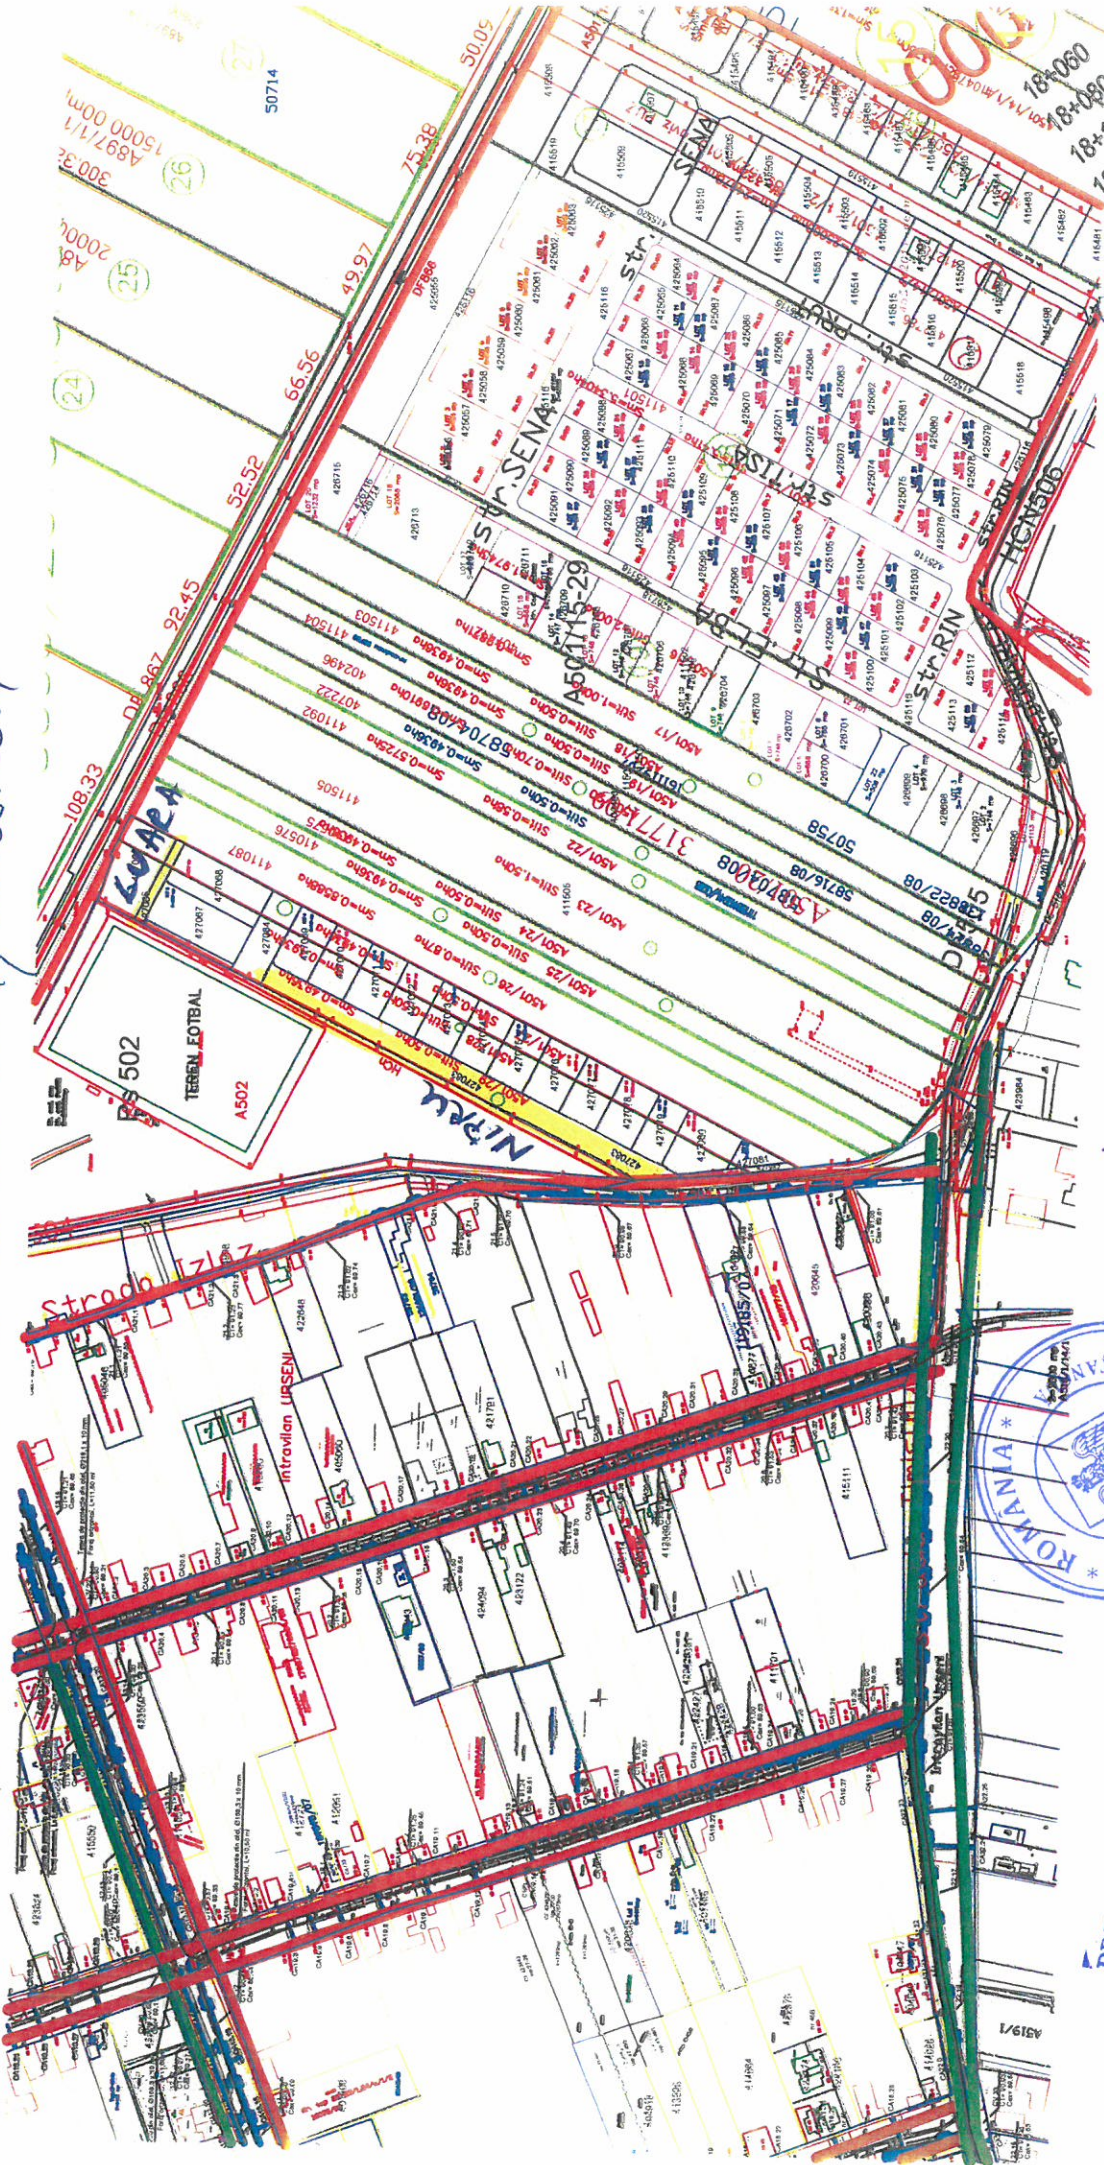

ANEXA NR 2
INTOCRIT : CRISTINA HASOSAS

PRESEDINTE DE SEDINTA

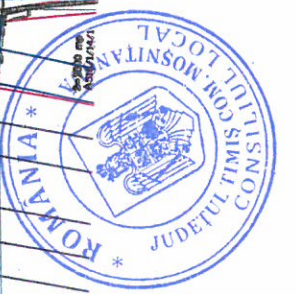

[Handwritten signature]