



HOTĂRÂRE NR. 159
DIN 29.09.2021

privind aprobarea documentatiei tehnico-economice si a indicatorilor tehnico-economici
aferenți proiectului

“Cresterea eficientei energetice Gradinita Moșnița Veche „
din cadrul obiectivului de investiții
„*Eficientizarea energetică a clădirilor publice*”

Consiliul Local al comunei Moșnița Nouă;

Ordinului 2057/2020 a Ministrului Mediului pentru aprobarea Ghidului de finanțare a
„Programului privind creșterea eficienței energetice și gestionarea inteligentă a energiei în
clădirile publice”;

Având în vedere Raportul de specialitate întocmit de Biroul Achizitii prin Horia
Paraschiv cu număr 27036/27.09.2021, privind aprobarea indicatorilor tehnico-economici
aferenți proiectului “Cresterea eficientei energetice Gradinita Moșnița Veche „ din cadrul
obiectivului de investiții „*Eficientizarea energetică a clădirilor publice*”.

Avand in vedere documentația înregistrată cu număr 26930/24.09.2021 întocmită de SC
Eurodraft Proiect Design SRL, care cuprinde indicatorii tehnico economici aferenti
obiectivului;

Avand in vedere Proiectul de hotarare nr. 178/27.09.2021 si Avizul Comisiei I
economică- financiară , juridică, disciplină și agricultură din cadrul Consiliului Local al
Comunei Moșnița Nouă;

- art. 120 și art. 121, alin (1) și (2) din Constituția României, republicată;
- art 7, alin.(2) din Legea 287/2009 privind Codul civil, republicată cu modificările ulterioare
referitoare la contracte sau convenții;
- art.108, lit.”a” art. 298, art. 362, ali(1) și (2) din O.U.G. nr.57/2019 privind Codul
Administrativ;
- art. 44 din Legea nr. 273, privind finantele publice locale, modificata si completata.

-H.G. nr. 907/2016 privind etapele de elaborare și conținutul cadru al documentațiilor
tehnico-economice aferente obiectivelor/proiectelor de investiții finanțate din fonduri publice;

În temeiul art. 129, alin. 2, lit. d, alin. 7, lit. h, art. 139, alin. 1 și art. 196, alin. 1, lit. a
din Ordonanța de Urgență nr. 57/2019 a Guvernului României privind Codul administrativ:

HOTĂRĂȘTE

Art. 1. Se aproba valoarea totală a proiectului „Cresterea eficienței energetice Gradinita Moșnița Veche,, din cadrul obiectivului de investiții „*Eficientizarea energetică a clădirilor publice*” în cuantum de **1.236.588,07 lei cu TVA.**

Art. 2. Se aproba documentatia si indicatorii tehnico-economici aferenți proiectului „Cresterea eficienței energetice Gradinita Moșnița Veche ,, din cadrul obiectivului de investiții „*Eficientizarea energetică a clădirilor publice*”, conform Anexei la prezenta hotarare.

Art. 3. Se aproba asigurarea cheltuielilor aferente proiectului din bugetul local al Comunei Mosnita Noua pentru perioada de realizare a investitiei in cazul obtinerii finantarii prin administratia fondului pentru mediu.

Art. 4. Se aproba asigurarea si sustinerea contributiei financiare proprii a proiectului „Cresterea eficienței energetice Gradinita Moșnița Veche din cadrul obiectivului de investiții „*Eficientizarea energetică a clădirilor publice*” în cuantum de **121.259,96** lei cu tva .

Art. 5. Se aproba sustinerea cheltuielilor neeligibile ale proiectului „Cresterea eficienței energetice Gradinita Moșnița Veche,, din cadrul obiectivului de investiții „*Eficientizarea energetică a clădirilor publice*” în cuantum de **23.988,46** lei cu tva;

Art. 6. Se constata necesitatea si oportunitatea proiectului in vederea satisfacerii nevoilor economice si tehnice ale comunei Mosnita Noua.

Art. 7. Se împuternicește primarul Comunei Mosnita Noua, d-nul Florin Octavian Bucur să semneze toate actele necesare pentru obtinerea finanțării și încheierea contractului de finanțare, să semneze contractul de finanțare și toate înscrisurile necesare pentru obținerea finanțării, implementarea proiectului și decontarea cheltuielilor aferente.

Art. 8. Cu ducerea la îndeplinire a prevederilor prezentei hotărâri se încredințează primarul Comunei Mosnita Noua, d-nul Florin Octavian Bucur și aparatul de specialitate.

Art. 9. Prezenta se comunică:


- Instituției Prefectului Județului Timiș
- Primarului comunei Moșnița Nouă
- Președintilor comisiilor de specialitate ale consiliului local
- Câte un exemplar se afișează la avizier și pe site-ul Primăriei Moșnița Nouă

**PREȘEDINTE DE ȘEDINȚĂ,
BALTA RELU**



**Contrasemnează,
Secretar General,
Monika SZABO**

Anexa la HCL 159/29.09.20

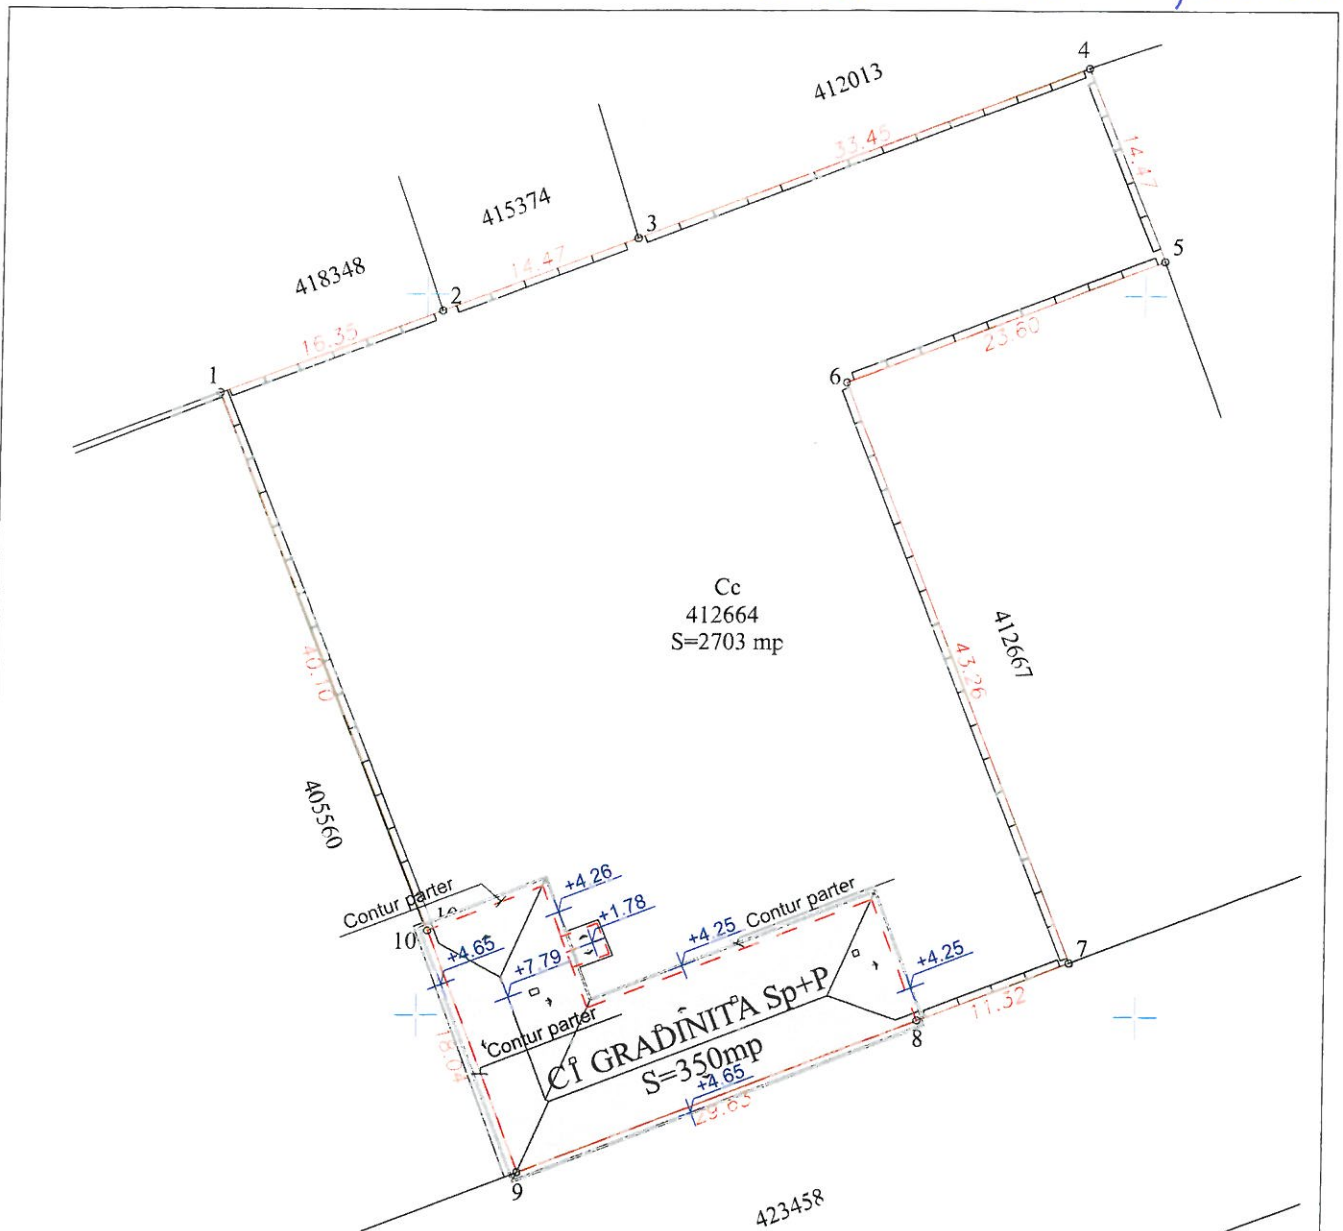

INVENTAR DE COORDONATE		
Sistem de proiectie: stereografic 1970		
Pct.	E(m)	N(m)
1	214935.77	477043.10
2	214951.08	477048.84
3	214964.63	477053.91
4	214995.90	477065.80
5	215001.32	477052.38
6	214979.29	477043.92
7	214995.38	477003.77
8	214984.81	476999.71
9	214957.17	476989.05
10	214950.69	477005.88



Suprafata totala masurata=2703mp


Suprafata din act=2703mp

INDICI SUPRAFETE:

SUPRAFATA TEREN	= 2.703,00 mp
SUPRAFATA CONSTRUITA PARTER	= 343,84 mp
SUPRAFATA CONSTRUITA DESFASURATA	= 343,84 mp
SUPRAFATA UTILA	= 251,72 mp
POT = 12,72%	
CUT = 0,127	

Verif./ Expert	Nume	Semnatura	Cerinta	Referat / Expertiza Nr.	Data
PROIECTANT DE SPECIALITATE				Beneficiar:	STOIAN VALERIU- AUGUSTIN
S.C. EURODRAFT PROJECT DESIGN S.R.L. Senandrei, str. Magnoliei, nr.14, jud.Timis CUI: RO32707205; ORC: J35/157/2014; Tel: 0720 315 097; Fax: 0356 467 757 E-mail: office@eurodraftprojectdesign.ro				Amplasament:	2021.08.02
ISOROM CERTIFICATION ANULAT SI INLOCUIT DE MOSNITA MOSNITA				Județul Timiș, Comuna Mosnita Veche Str. Bisericii, Nr. 47, CF 412664, nr. tel. 412664	Proiect nr : 468 / 2020
Specificatie	Nume	Semnatura	Scara:	Denumire proiect:	Faza:
Sef proiect	Arh. Buresin Diana		1:500	EFICIENTIZAREA ENERGETICA A CLADIRILOR PUBLICE - GRADINITA MOSNITA VECH	D.T.A.C.+P.T.
Proiectat	Arh. Buresin Diana				
Desenat	Arh. Mahu Madalina		Data:	Titlu plansa:	Plansa nr.
Verificat	Ing. Nemes Bogdan		DEC 2020	PLAN DE SITUATIE	A02

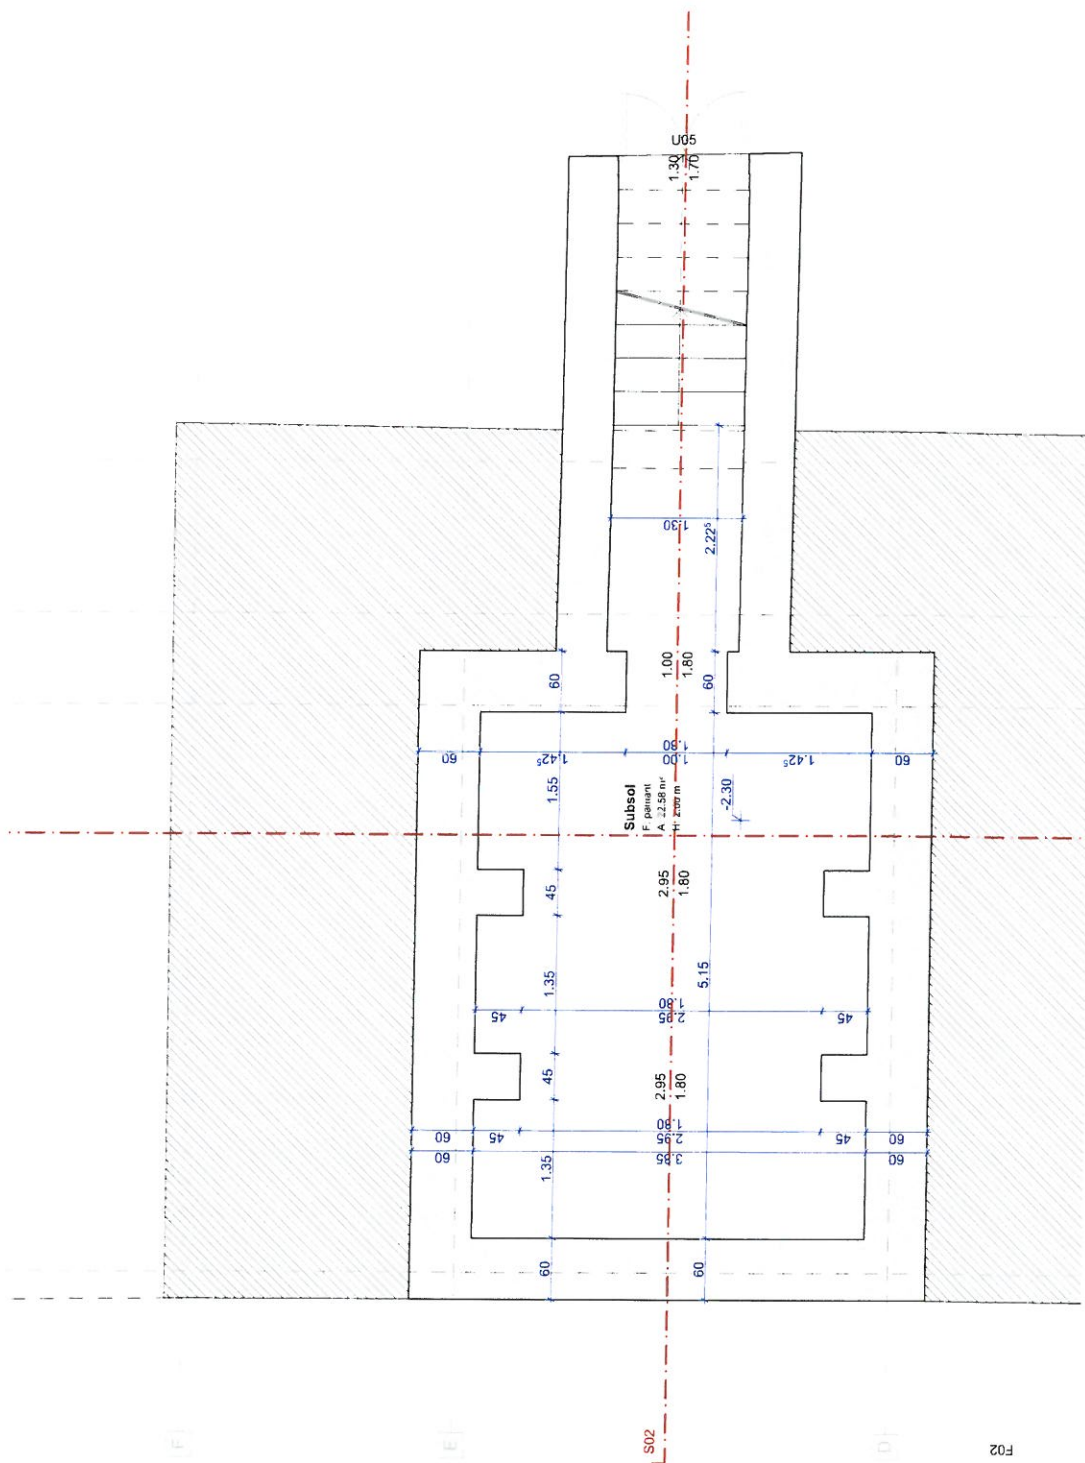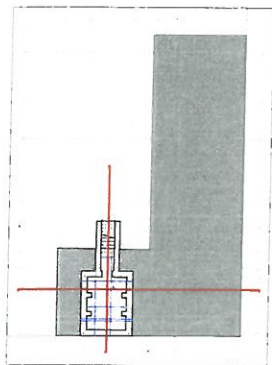

Verif./Expert	Nume	Semnatura	Cerinta	Referat / Experienta Nr. / Data
PROIECTANT DE SPECIALITATE	SC EURORAFT PROJECT DESIGN SRL Smaranda, str. Magnoliei, nr. 14, jud. Timis CUI 603270205, ORC 3351573014 Tel 0720 315 097 Fax 0356 487 757 Email: office@euroraftprojectdesign.ro			Beneficiar: COMUNA MOSNITA NOUA Amplasament: Judetul Timis, Comuna Mosnita Noua, Loc. Mosnita Veche, Str. Basarici, Nr. 47, CF 412864, nr. top. 412864
Specificatie	Nume	Semnatura	Scara:	Denumire proiect:
Sef proiect	Ing. Buresin Diana		1:50, 1:500	EFICIENTIZAREA ENERGETICA A CLADIRILOR
Proiectat	Ing. Buresin Diana			PUBLIC - GRADINITA MOSNITA VECE
Desenat	Ing. Mahu Madalina		Data:	Titu planşa
Verificat	Ing. Nemes Bogdan		DEC 2020	PLAN SUBSOL
				Faza: D.T.A.C.+P.T.
				Planşa nr. A03

LIMITA DE PROPRIETATE

±7.80

PLANSEU PESTE PARTER

- strat de pamant
- scanduri transversale din lemn
- grinzi din lemn 22 cm
- scanduri transversale din lemn
- Tencuiala aplicata

±5.00

±4.41

±4.05

±3.70

±2.90

±0.80

±0.00

PLACA PE SOL

- finisaj aplicat pe placa suport

INVELITOARE

- tola metalica
- sipo de lemn transversale pentru prinderea tiglelor 3x5 cm
- sipo de lemn longitudinale suport sipo
- tras: ersale 3x5 cm
- strat de aer, ventilat sub invelitoare
- folie anticondens
- asieroala 5 cm
- structura lemn, capriori

3.5

3.6

3.70

3.74

3.74

3.70

3.0

2.00

1.80

3.0

2.0

3.0

3.0

3.0

3.0

3.0

3.0

3.0

3.0

3.0

3.0

3.0

Verif. / Expert	Nume	Semnatura	Cerinta	Referat / Expenza Nr. / Data
PROIECTANT DE SPECIALITATE	SC EURORAFT PROIECT DESIGN SRL			Beneficiar:
	Strada nr. 14, jud. Timis			COIUNIA MOSNITA NOUA
	CUI: RO270262, CIRC. 35/57/2014			Amplasament:
	Tele: 0720 315 097 Fax: 0356 487 757			Județul Timis, Comuna Mosnita Noua, Loc. Mosnita Veche,
	Email: office@euroraftproiectdesign.ro			Str. Bisericii, Nr. 47, CF 412664, nr. esp. 412664
Specificatie	Nume	Semnatura	Scara:	Denumire proiect:
Sef proiect	Arh. Buresin Diana		1:50	EFICIENTIZAREA ENERGETICA A CLADIRILOR
Proiectat	Arh. Buresin Diana			PUBLIC - GRADINITA MOSNITA VECHIE
Desenat	Arh. Mahu Madalina			Titlu planşa
Verificat	Ing. Netres Bogdan			SECTIUNE 01
				Planşa nr. A06
				Faza: D.T.A.C.-P.T.
				Proiect nr. 468 / 2020



±7.95
±7.78

±5.30

±4.25
±3.90

±3.30

±2.05
±1.78
±1.42
±1.17
±0.80

±0.00
±0.20
±0.40

±7.78

±5.30

±4.25
±3.90

±3.30

±1.78
±1.42
±1.17
±0.80

±0.00
±0.20
±0.40




- MATERIALE FATADE**
- 1 IN: ELITOARE METALICA, CULOARE ROSIE NCS S 2070-Y80R
 - 2 JIGHEABURI SI BURLANE DIN PVC, CULOARE ROSIE NCS S 2070-Y80R
 - 3 TENCUALA DECORATIVA, CULOARE BEI NCS S 0507- Y
 - 4 TENCUALA DECORATIVA, CULOARE ALB NCS S 0500- N
 - 5 TAMPLARE DIN PVC CU GEAM TERMOIZOLANT, CULOARE ALB NCS S 0500- N
 - 6 SOCLU FINISAT CU TENCUALA DECORATIVA IMPERMEABILA, GRI NCS S 1500- N

Verif./ Expert	Nume	Semnatura	Cerinta	Referat / Expunzita Nr. / Data	Proiect nr. / 488 / 2020
PROIECTANT DE SPECIALITATE	IC EURODRIFT PROJECT DESIGN S.R.L. Societate cu Raspundere Limitata Sediu: Str. Muzicilor, nr. 74, parter 14.0720.151587, Av. C.A. 487 707 Email: office@eurodrift.ro, address: 14.0720.151587			Beneficiar: COMUNA MOSNITA NOUA Amplasament Judetul Timis, Comuna Mosnita Noua, Loc. Mosnita, inchei. Cai Burenei Nr. 47, CP 472604, nr. inop. 472604	
Specificatie	Nume	Semnatura	Scara:	Denumire proiect:	Faza:
Sel proiect	Arh. Buresin Diana		1:50	EFICIENTIZAREA ENERGETICA A CLADIRILOR	D.T.A.C.-P.T.
Proiectat	Arh. Buresin Diana			PUBLICE - GRADINITA MOSNITA VECHE	
Desenat	Arh. Mabu Madalina		Data:	Titu plan:	Planşa nr.
Verificat	Ing. Nemes Bogdan		DEC 2020	FATA 04	A11

PLAN DE INCADRARE IN ZONA
SCARA 1:5000



Verif./ Expert	Nume	Semnatura	Cerinta	Referat / Expertiza Nr.	Data
PROIECTANT DE SPECIALITATE  S.C. EURODRAFT PROJECT DESIGN S.R.L. Sanandrei, str. Magnoliei, nr. 14, jud. Timis CUI: RO32707205; ORC: J35/157/2014; Tel: 0720 315 097; Fax: 0356 467 757 E-mail: office@eurodraftproiectdesign.ro				Beneficiar: COMUNA MOSNIȚA Amplasament: Județul Timiș, Comuna Mosnița Str. Bisericii, Nr. 47, CF 56664, nr. tel. 412664	
Specificatie	Nume	Semnatura	Scara:	Denumire proiect:	Faza:
Sef proiect	Arh. Buresin Diana		1:5000	EFICIENTIZAREA ENERGETICA A CLADIRILOR PUBLICE - GRADINITA MOSNIȚA VECHIE	D.T.A.C.+P.T.
Proiectat	Arh. Buresin Diana				
Desenat	Arh. Mahu Madalina		Data:	Titlu planșă:	Planșă nr.
Verificat	Ing. Nemes Bogdan		DEC 2020	PLAN DE INCADRARE	A01

