



## **HOTĂRÂRE NR. 160** **DIN 29.09.2021**

privind aprobarea documentatiei tehnico-economice si a indicatorilor tehnico-economici  
aferenți proiectului

„Cresterea eficientei energetice Scoala Moșnița Noua ,,  
din cadrul obiectivului de investiții  
„*Eficientizarea energetică a clădirilor publice*”

Consiliul Local al comunei Moșnița Nouă;

Ordinului 2057/2020 a Ministrului Mediului pentru aprobarea Ghidului de finanțare a  
„Programului privind creșterea eficienței energetice și gestionarea inteligentă a energiei în  
clădirile publice”;

Având în vedere Raportul de specialitate întocmit de Biroul Achizitii prin Horia  
Paraschiv cu număr 27125/27.09.2021, privind aprobarea indicatorilor tehnico-economici  
aferenți proiectului „Cresterea eficientei energetice Scoala Moșnița Noua,, din cadrul  
obiectivului de investiții „*Eficientizarea energetică a clădirilor publice*”.

Avand in vedere documentația înregistrată cu număr 27037/27.09.2021 întocmită de SC  
Eurodraft Proiect Design SRL., care cuprinde indicatorii tehnico economici aferenti  
obiectivului;

Avand in vedere Proiectul de hotarare nr. 179/27.09.2021 si Avizul Comisiei I  
economică- financiară , juridică, disciplină și agricultură din cadrul Consiliului Local al  
Comunei Moșnița Nouă;

- art. 120 și art. 121, alin (1) și (2) din Constituția României, republicată;
- art 7, alin.(2) din Legea 287/2009 privind Codul civil, republicată cu modificările ulterioare  
referitoare la contracte sau convenții;
- art.108, lit.”a” art. 298, art. 362, ali(1) și (2) din O.U.G. nr.57/2019 privind Codul  
Administrativ;
- art. 44 din Legea nr. 273, privind finantele publice locale, modificata si completata.
- H.G. nr. 907/2016 privind etapele de elaborare și conținutul cadru al documentațiilor  
tehnico-economice aferente obiectivelor/proiectelor de investiții finanțate din fonduri publice;

În temeiul art. 129, alin. 2, lit. d, alin. 7, lit. h, art. 139, alin. 1 și art. 196, alin. 1, lit. a  
din Ordonanța de Urgență nr. 57/2019 a Guvernului României privind Codul administrativ:

## **HOTĂRĂȘTE**

**Art. 1.** Se aproba valoarea totală a proiectului „Cresterea eficienței energetice Scoala Moșnița Noua,, din cadrul obiectivului de investiții „*Eficientizarea energetică a clădirilor publice*” în cuantum de **2.038.918,35 lei cu TVA**.

**Art. 2.** Se aproba documentatia si indicatorii tehnico-economici aferenți proiectului „Cresterea eficienței energetice Scoala Moșnița Noua,, din cadrul obiectivului de investiții „*Eficientizarea energetică a clădirilor publice*”, conform Anexei la prezenta hotarare.

**Art. 3.** Se aproba asigurarea cheltuielilor aferente proiectului din bugetul local al Comunei Mosnita Noua pentru perioada de realizare a investitiei in cazul obtinerii finantarii prin administratia fondului pentru mediu.

**Art. 4.** Se aproba asigurarea si sustinerea contributiei financiare proprii a proiectului „Cresterea eficienței energetice Scoala Moșnița Noua,, din cadrul obiectivului de investiții „*Eficientizarea energetică a clădirilor publice*” în cuantum de **198.416,75 lei cu tva** .

**Art. 5.** Se aproba sustinerea cheltuielilor neeligibile ale proiectului „Cresterea eficienței energetice Scoala Moșnița Noua,, din cadrul obiectivului de investiții „*Eficientizarea energetică a clădirilor publice*” în cuantum de **54.750,83 lei cu tva**;

**Art. 6.** Se constata necesitatea si oportunitatea proiectului in vederea satisfacerii nevoilor economice si tehnice ale comunei Mosnita Noua.

**Art. 7.** Se împuternicește primarul Comunei Mosnita Noua, d-nul Florin Octavian Bucur să semneze toate actele necesare pentru obtinerea finanțării și încheierea contractului de finanțare, să semneze contractul de finanțare și toate înscrisurile necesare pentru obținerea finanțării, implementarea proiectului și decontarea cheltuielilor aferente.

**Art. 8.** Cu ducerea la îndeplinire a prevederilor prezentei hotărâri se încredințează primarul Comunei Mosnita Noua, d-nul Florin Octavian Bucur și aparatul de specialitate.


**Art. 9.** Prezenta se comunică:

- Instituției Prefectului Județului Timiș
- Primarului comunei Moșnița Nouă
- Președintilor comisiilor de specialitate ale consiliului local
- Câte un exemplar se afișează la avizier și pe site-ul Primăriei Moșnița Nouă

**PREȘEDINTE DE ȘEDINȚĂ,  
BALTA RELU**



**Contrasemnează,  
Secretar General,  
Monika SZABO**

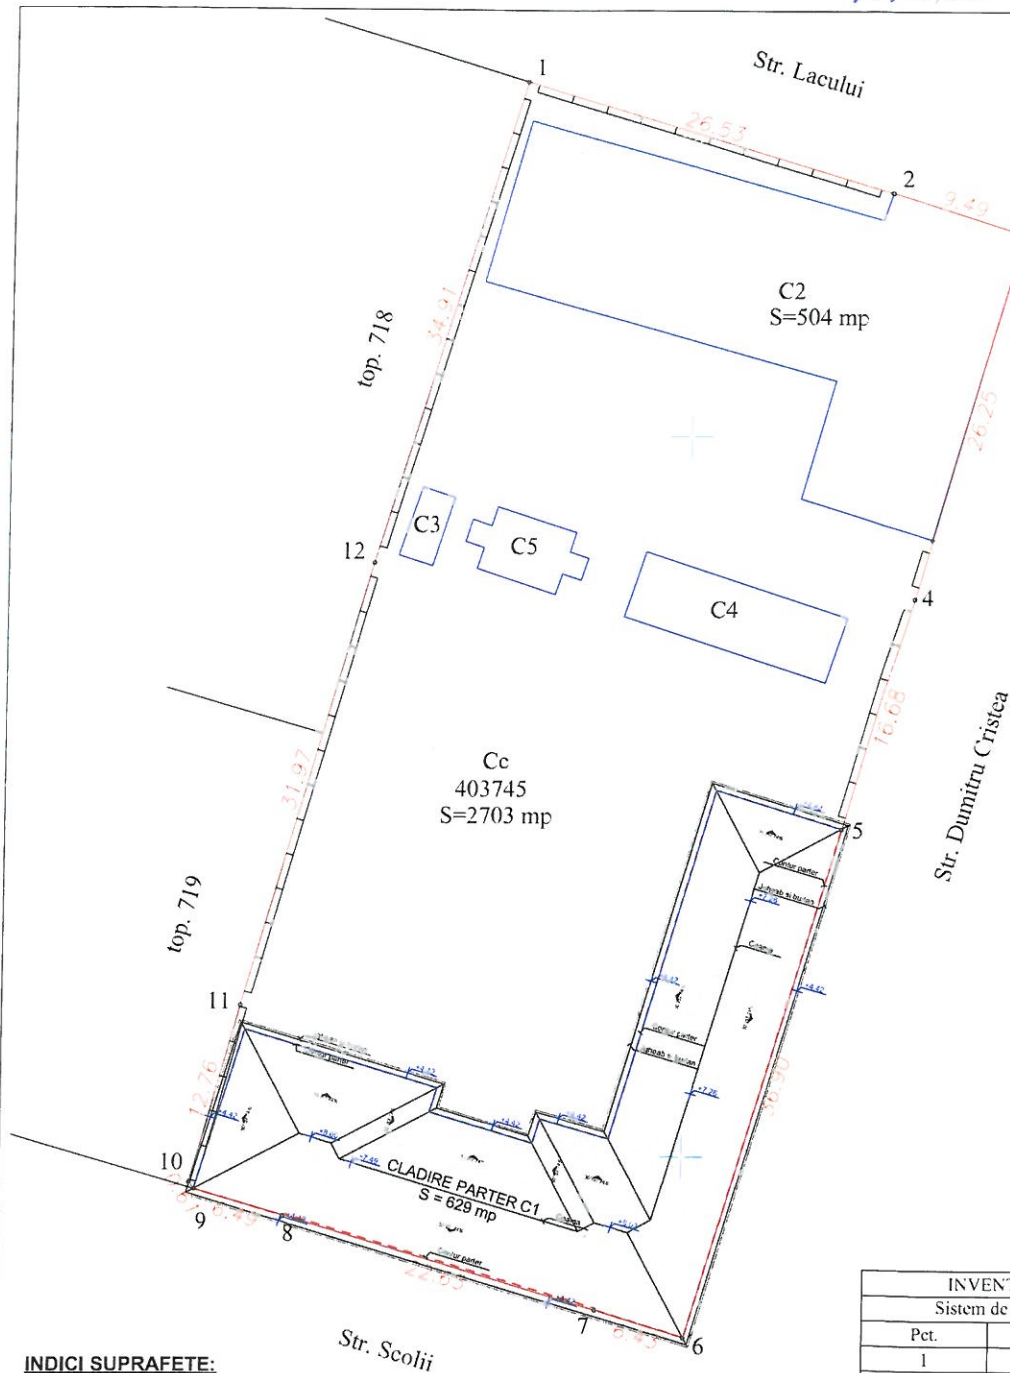

# **INDICI SUPRAFETE:**

SUPRAFATA TEREN	= 2.906,00 mp
SUPRAFATA CONSTRUITA C1	= 629,00 mp
SUPRAFATA CONSTRUITA C2	= 504,00 mp
SUPRAFATA CONSTRUITA C3	= 12,00 mp
SUPRAFATA CONSTRUITA C4	= 70,00 mp
SUPRAFATA CONSTRUITA C5	= 30,00 mp
SUPRAFATA CONSTRUITA TOTALA	= 1.245,00 mp
SUPRAFATA CONSTRUITA DESFASURATA	= 1.245,00 mp
SUPRAFATA UTILA C1	= 504,16 mp

POT = 42,84%  
CUT = 0,428

INVENTAR DE COORDONATE		
Sistem de proiectie: stereografic 1970		
Pct.	E(m)	N(m)
1	213988.23	475674.57
2	214013.63	475666.92
3	214022.69	475664.08
4	214015.49	475638.83
5	214010.81	475622.82
6	214000.32	475587.44
7	213994.17	475589.33
8	213972.47	475595.80
9	213966.24	475597.62
10	213965.91	475598.13
11	213969.29	475610.43
12	213978.04	475641.18

Suprafata totala masurata=2906mp  
Suprafata din act=2906mp

Verif./ Expert	Nume	Semnatura	Cerinta	Referat / Expertiza Nr.	Data
PROIECTANT DE SPECIALITATE				Beneficiar:	Proiect nr :
S.C. EURODRAFT PROJECT DESIGN S.R.L. Sanandrei, str. Magnoliei, nr.14, jud.Timis CUI: RO32707205; ORC: J35/157/2014; Tel: 0720 315 097; Fax: 0356 467 757 E-mail: office@eurodraftprojectdesign.ro				COMUNA MOSNITA NOUA	467 / 2020
Amplasament:				Judetul Timis, Comuna Mosnita Noua	
Str. Scolii, Nr. 37, CF 403745, nr.top. 403745					
Specificatie	Nume	Semnatura	Scara:	Denumire proiect:	Faza:
Sef proiect	Arh. Buresin Diana		1:500	EFICIENTIZAREA ENERGETICA A CLADIRILOR	D.A.L.I.
Proiectat	Arh. Buresin Diana			PUBLICHE - SCOALA MOSNITA NOUA	
Desenat	Arh. Mahu Madalina		Data:	Titlu plansa:	Plansa nr.
Verificat	Ing. Nemes Bogdan		DEC 2020	PLAN DE SITUATIE	A02













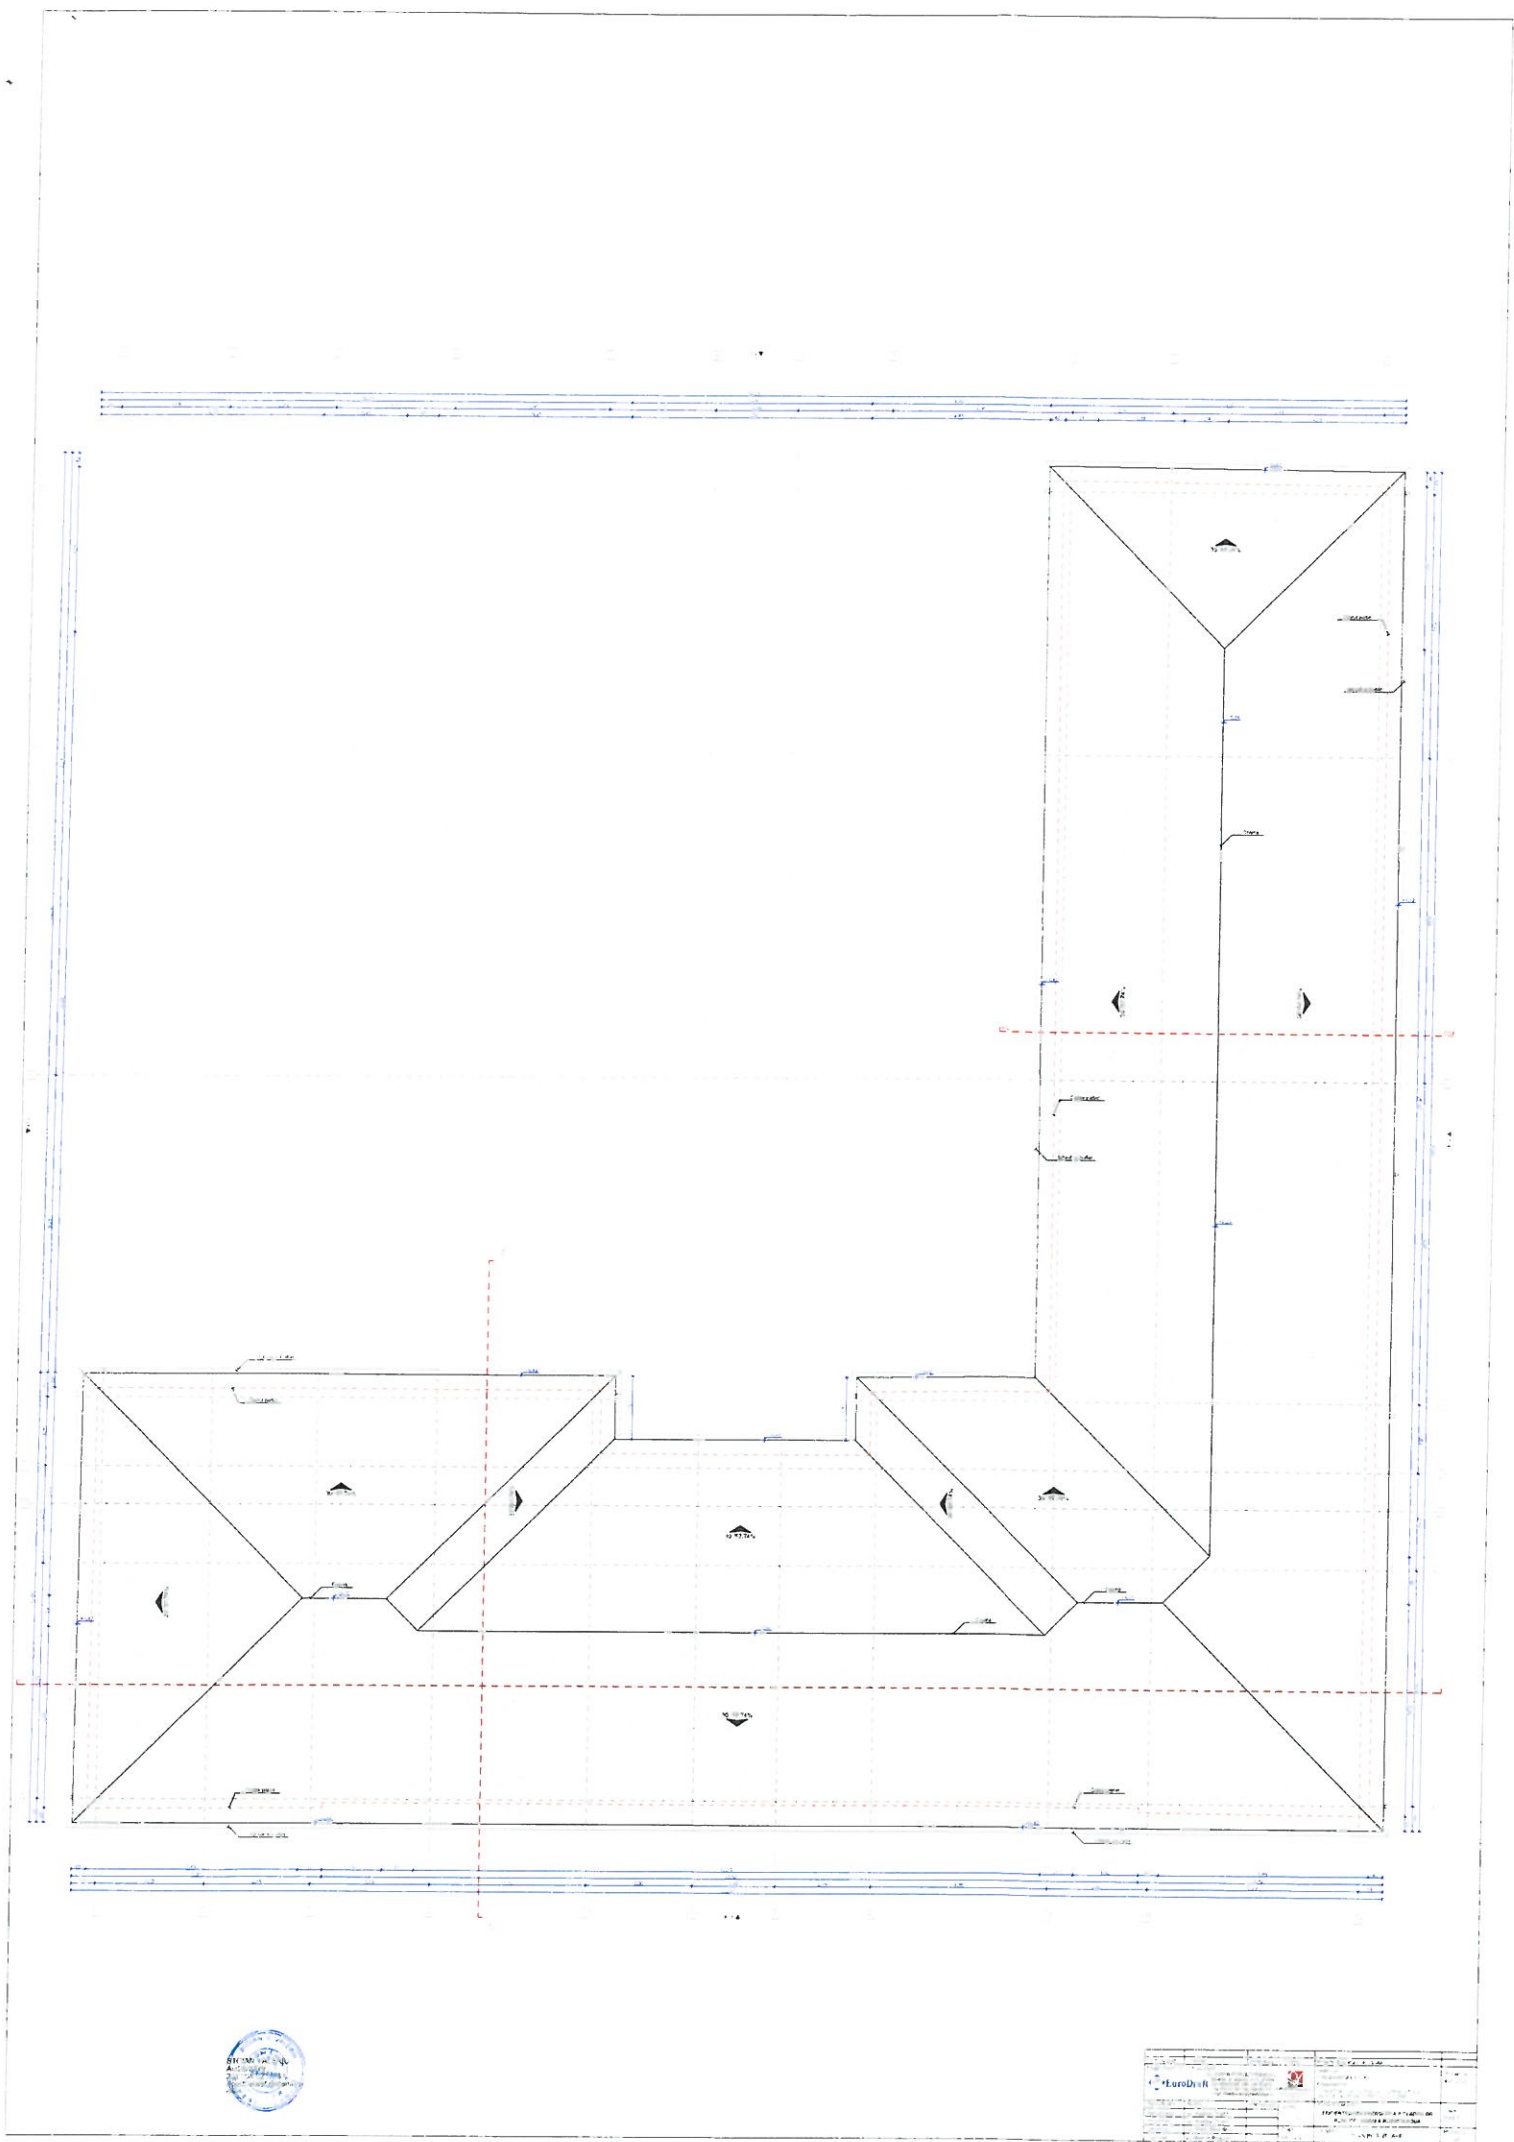

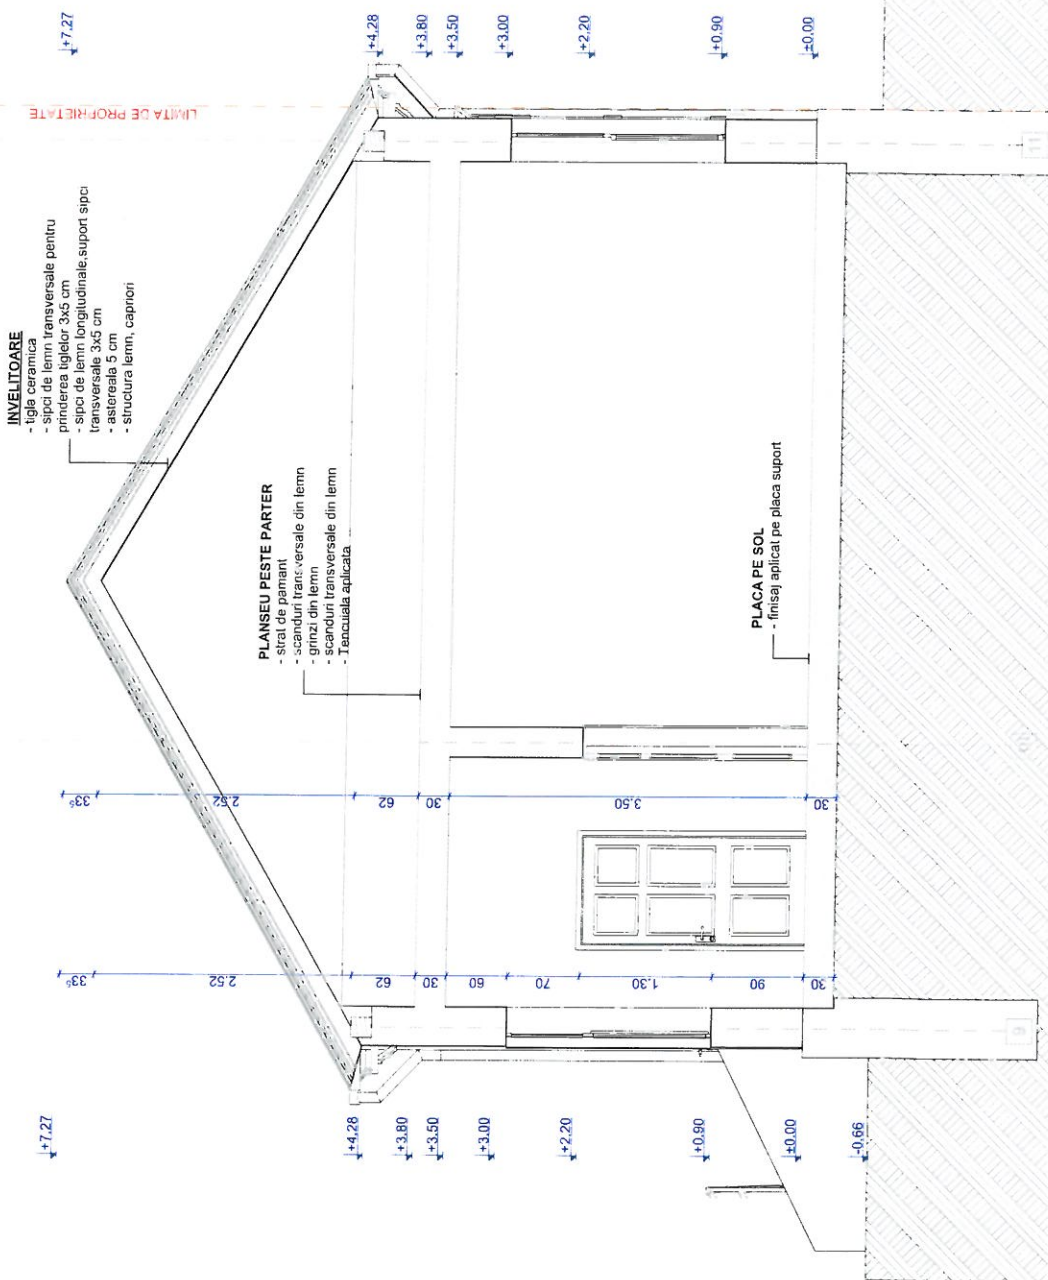

Verf./ Expert	Nume	Semnatura	Cerinta	Referat / Expertiza Nr. / Data
PROIECTANT DE SPECIALTATE	SC EURODRIFT PROJECT DESIGN SRL			Beneficiar:
	Strandree, str. Magdala, nr 14, jud Timis			COMUNA MOSNITA NOUA
	CUI RO32707205, ORC J251572814			Amplasament:
	Tel. 0720 310 097, Fax. 0356 467 737			Județul Timis, Comuna Mosnita, Loc. Mosnita Noua,
	E-mail: office@eurodrift.ro, eurodrift.ro			Str. Scali, Nr. 37, CF. 403/-45, nr.top. 403/45
Specificatie	Nume	Semnatura	Scara:	Denumire proiect:
Sef proiect	Arh. Buresin Diana		1:50	EFICIENTIZAREA ENERGETICA A CLADIRILOR
Proiectat	Arh. Buresin Diana			PUBLICE - SCOALA MOSNITA NOUA
Desenat	Arh. Mahu Madalina			
Verificat	Ing. Nemes Bogdan			
			Data:	Titlu plan: a
			DEC 2020	SECTIUNE 02
				Planşa nr.
				A07















TABLOU DE TAMPLARIE - FERESTRE					TABLOU DE TAMPLARIE - USI					TABLOU DE TAMPLARIE - USI										
DENUMIRE	NR.BUC.	LxH	SIMBOL IN PLAN	VEDERE EXISTENTA	MATERIAL EXISTENT	CULOARE EXISTENTA	DENUMIRE	NR.BUC.	LxH	SIMBOL IN PLAN	VEDERE EXISTENT	MATERIAL EXISTENT	CULOARE EXISTENTA	DENUMIRE	NR.BUC.	LxH	SIMBOL IN PLAN	VEDERE EXISTENT	MATERIAL EXISTENT	CULOARE EXISTENTA
F01	27	1.20x2.10			P/C	ALB NCS S0500N	U01	1	1.30x2.90			P/C	ALB NCS S0500N	U10	1	0.85x2.00			LEMN	ALB NCS S0500N
F02	4	3.00x2.00			PVC	ALB NCS S0500N	U02	1	1.20x2.10			P/C	ALB NCS S0500N	U11	1	3.15x3.30			P/C	ALB NCS S0500N
F03	2	2.30x2.50			PVC	ALB NCS S0500N	U03	2	1.45x2.90			P/C	ALB NCS S0500N	U12	1	0.80x2.00			LEMN	ALB NCS S0500N
F04	1	1.75x1.25			PVC	ALB NCS S0500N	U04	3	1.10x2.20			LEMN	ALB NCS S0500N	U13	1	0.60x2.00			LEMN	ALB NCS S0500N
F05	1	1.35x1.20			PVC	ALB NCS S0500N	U05	2	0.90x2.10			LEMN	ALB NCS S0500N	U14	1	1.20x2.20			LEMN	ALB NCS S0500N
F06	1	1.10x1.20			PVC	ALB NCS S0500N	U06	2	1.00x2.10			LEMN	ALB NCS S0500N	U15	4	0.80x2.00			P/C	ALB NCS S0500N
F07	1	1.00x0.70			PVC	ALB NCS S0500N	U07	1	0.90x2.00			LEMN	ALB NCS S0500N	U16	10	0.60x2.00			P/C	ALB NCS S0500N
F08	1	0.60x1.65			PVC	ALB NCS S0500N	U08	1	1.00x2.00			P/C	ALB NCS S0500N	U17	1	0.80x2.00			LEMN	ALB NCS S0500N
F09	1	0.45x1.30			PVC	ALB NCS S0500N	U09	1	1.10x2.25			LEMN	ALB NCS S0500N	U18	1	0.80x2.10			METAL	ROSU NCS S.070-Y80R

STOIAN VALERIU-  
AUGUSTIN  
2021.08.10 14:37  
Alteob accast document  
ROBERT INER

SC EURODRAFT PROJECT DESIGN SRL  
Strada nr. 14, Jud. Timis  
CUI: RO3207205, ORC: J351572014,  
Tel: 0720 315 097, Fax: 0356 417 757  
E-mail: office@eurodraftprojectdesign.ro

Beneficiar:  
COMUNA MOSNITA NOUA,  
Amplasament:  
Județul Timis, Comuna Moșnița, Loc. Moșnița Nouă,  
Str. Școli, Nr. 27, CF. 403745, nr. top. 403745

Referat / Expertiza Nr. / Data

Beneficiar:  
COMUNA MOSNITA NOUA,  
Amplasament:  
Județul Timis, Comuna Moșnița, Loc. Moșnița Nouă,  
Str. Școli, Nr. 27, CF. 403745, nr. top. 403745

Verif. / Expert

Nume

Semnatura

Cerinta

Referat / Expertiza Nr. / Data

Specificatie

Nume

Semnatura

Scara:

1:50

Data:

DEC 2020

Verificat

Ing. Nemes Bogdan

Tитуl plan: a

TABLOU TAMPLARIE

Planşa nr. A13

Faza:

D.A.L.I.

Proiect nr. 467 / 2020

EFICIENTIZAREA ENERGETICA A CLADIRILOR  
PUBLICE - ȘCOALA MOSNITA NOUA

Denumire proiect:



Verif./Expert	Nume	Semnatura	Cerinta	Referat / Expertiza Nr. / Data
PROIECTANT DE SPECIALITATE SC EURODRAFT PROJECT DESIGN SRL Sarmalei str. Magnolia, nr.14, jud.Timis CUI: RO2070205, ORC: 3351572014, Tel: 0720 315 097, Fax: 0356 417 757 E-mail: office@eurodraftprojectdesign.ro				
Beneficiar: COMUNA MOSNITA NOUA, Amplasament: Județul Timis, Comuna Moșnița Nouă, Str. Școlii, Nr. 27, CF. 403745, nr.împ. 403745				
Specificatie	Nume	Semnatura	Scara:	Denumire proiect:
Sei proiect	Arh. Buresin Diana		1:50	EFICIENTIZAREA ENERGETICA A CLADIRILOR
Proiectat	Arh. Buresin Diana			PUBLICE - SCOALA MOSNITA NOUA
Desenat	Arh. Mahu Madalina			
Verificat	Ing. Nemes Bogdan			
				Titu plan: a. TABLOU TAMPLARIE
				Planse nr. A13





#### Plan de situatie pentru organizarea executiei lucrarilor


1. Platforma pentru depozitarea caramizilor si a betonului
2. Platforma pentru depozitarea otelului
3. Platforma acoperita pentru depozitarea materialelor (lemn, polistiren, etc)
4. WC
5. Baraca sef punct de lucru
6. Baraca muncitori
7. Punct P.S.I.

INVENTAR DE COORDONATE		
Sistem de proiectie: stereografic 1970		
Pct.	E(m)	N(m)
1	213988.23	475674.57
2	214013.63	475666.92
3	214022.69	475664.08
4	214015.49	475638.83
5	214010.81	475622.82
6	214000.32	475587.44
7	213994.17	475589.33
8	213972.47	475595.80
9	213966.24	475597.62
10	213965.91	475598.13
11	213969.29	475610.43
12	213978.04	475641.18

Suprafata totala masurata=2906mp  
Suprafata din act=2906mp

Verif./ Expert	Nume	Semnatura	Cerinta	Referat / Expertiza Nr.	Data	Proiect nr :
PROIECTANT DE SPECIALITATE				Beneficiar:	2021.08.02	467 / 2020
S.C. EURODRAFT PROJECT DESIGN S.R.L. Sanandrei, str. Magnoliei, nr.14, jud.Timis CUI: RO32707205; ORC: J35/157/2014; Tel: 0720 315 097; Fax: 0356 467 757 E-mail: office@eurodraftprojectdesign.ro				Amplasament:	2021.08.02	
				Judetul Timis, Comuna Mosnita Noua		
				Str. Scolii, Nr. 37, CF 403745, nr.top. 403745		
Specificatie	Nume	Semnatura	Scara:	Denumire proiect:		Faza:
Sef proiect	Arh. Buresin Diana		1:500	EFICIENTIZAREA ENERGETICA A CLADIRILOR		D.T.O.E.
Proiectat	Arh. Buresin Diana			PUBLICE - SCOALA MOSNITA NOUA		
Desenat	Arh. Mahu Madalina		Data:	Titlu plansa: PLAN DE SITUATIE PENTRU		Plansa nr.
Verificat	Ing. Nemes Bogdan		DEC 2020	ORGANIZAREA EXECUTIEI LUCRARILOR		A00

PLAN DE INCADRARE IN ZONA  
SCARA 1:5000

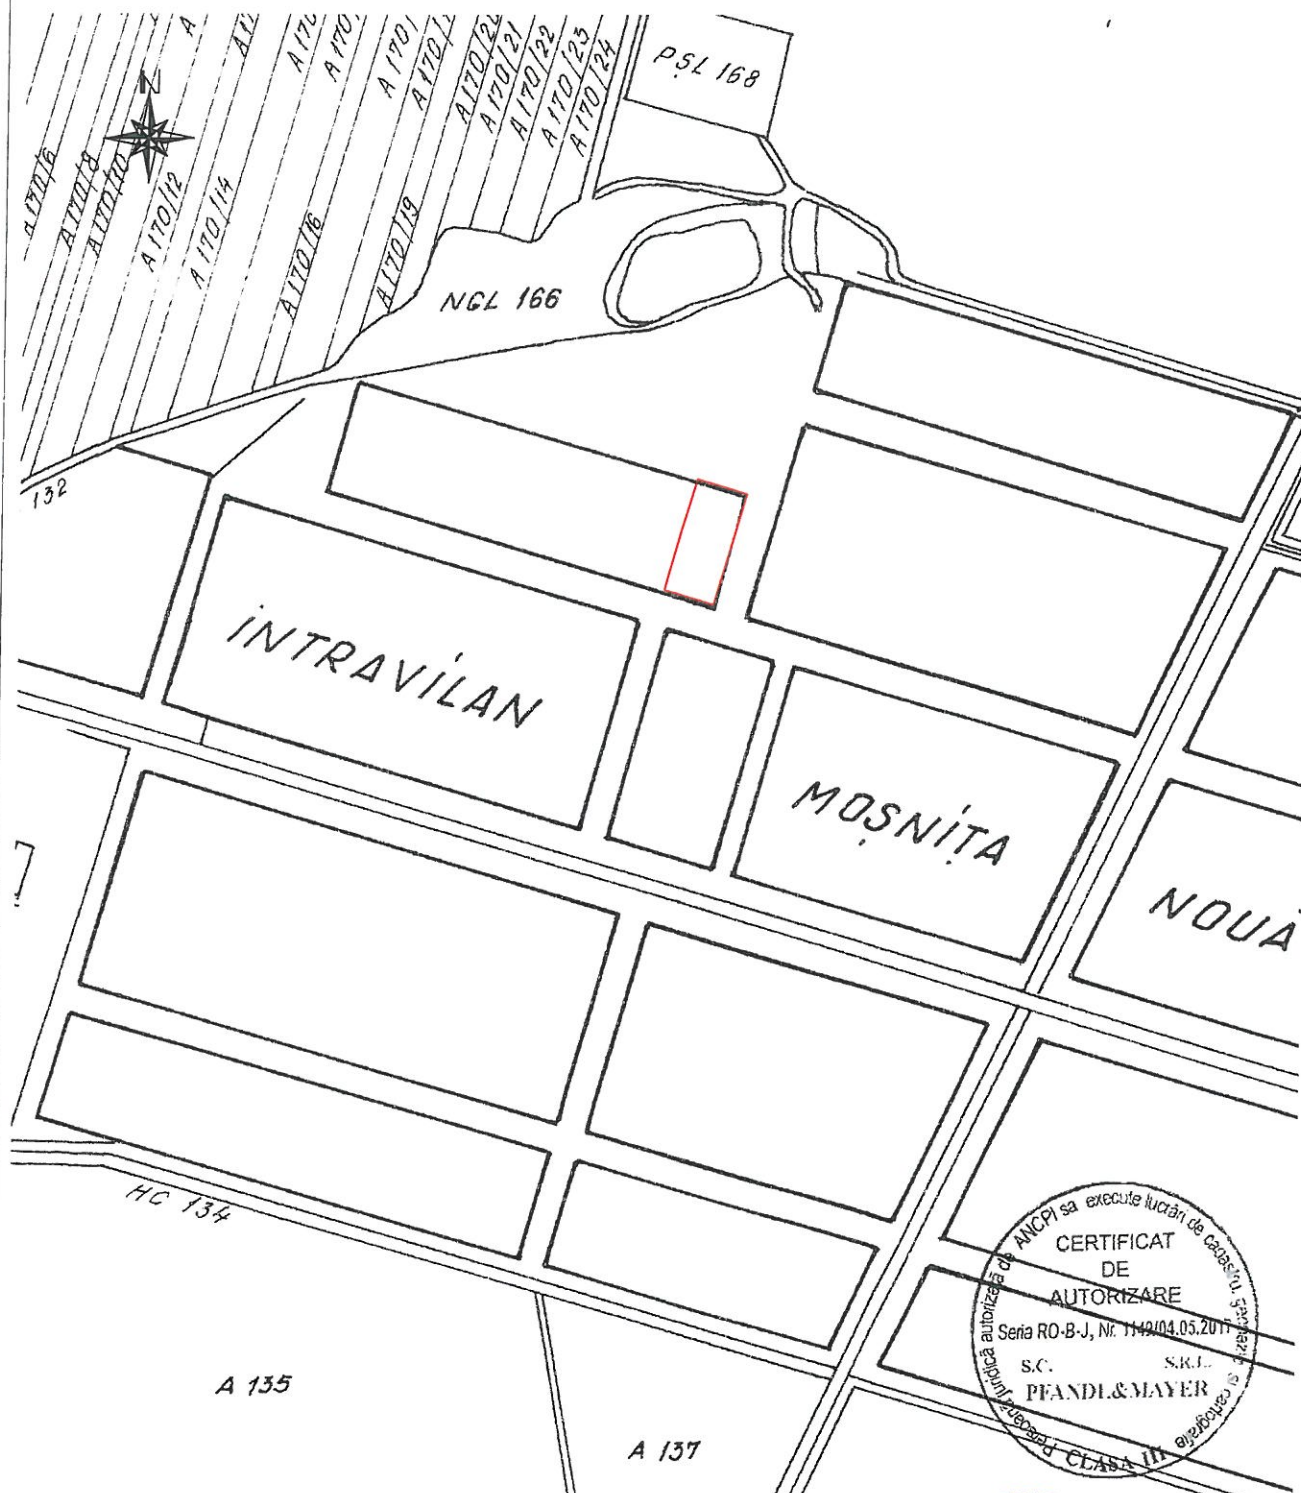

Verif./ Expert	Nume	Semnatura	Cerinta	Referat / Expertiza Nr.	Data
<b>PROIECTANT DE SPECIALITATE</b>  <b>S.C. EURODRAFT PROJECT DESIGN S.R.L.</b> Sanandrei, str. Magnoliei, nr.14, jud.Timis CUI: RO32707205; ORC: J35/157/2014; Tel: 0720 315 097; Fax: 0356 467 757 E-mail: office@eurodraftprojectdesign.ro				<b>Beneficiar:</b> COMUNA MOSNIȚA NOUA <b>Amplasament:</b> Judetul Timis, Comuna Mosnita Noua Str. Scolii, Nr. 37, CF 483.345, nr.top. 403745	
Specificatie	Nume	Semnatura	Scara:	Denumire proiect:	Proiect nr :
Sef proiect	Arh. Buresin Diana		1:5000	<b>EFICIENTIZAREA ENERGIEI A CLADIRILOR PUBLICE - SCOALA MOSNIȚA NOUA</b>	467 / 2020
Proiectat	Arh. Buresin Diana				
Desenat	Arh. Mahu Madalina				
Verificat	Ing. Nemes Bogdan		Data:	Titlu plansa:	Plansa nr.
			DEC 2020	PLAN DE INCADRARE	A01