



HOTĂRÂRE NR. 129 **DIN 31.03.2022**

Privind înscrierea în Cartea Funciara a parcelelor cu nr. Cad CN 154 în suprafață de 322 mp, si NM198 în suprafață de 582 mp, situate în intravilanul UAT Moșnița Nouă, în proprietatea Comunei Moșnița Nouă, domeniul privat si administrarea Consiliului Local Moșnița Nouă, în baza documentației tehnice de primă înscriere, întocmită de S.C. TOPO MAS S.R.L.

Luând în considerare avizul comisiilor de specialitate din cadrul Consiliului Local Moșnița Nouă ;

- Având în vedere raportul de specialitate cu nr. 9822/23.03.2022 întocmit de către șef birou urbanism Gabriela GHILEZAN,
- documentația tehnică de înscriere în cartea funciară întocmită de S.C. TOPO MAS S.R.L. În conformitate cu prevederile :
- art.79 din Ordinul nr. 700 din 9 iulie 2014 privind aprobarea Regulamentului de avizare, recepție și înscriere în evidențele de cadastru și carte funciară, republicată cu modificările și completările ulterioare,
- art. 129 alin.2, lit.c, art.139, alin.3, lit. g din Codul Administrativ.

HOTĂRĂȘTE

Art.1. Aprobarea înscrierii în Cartea Funciara a parcelelor cu nr. Cad CN 154 în suprafață de 322 mp si NM198 în suprafață de 582 mp, situate în intravilanul UAT Moșnița Nouă, în proprietatea Comunei Moșnița Nouă, domeniul privat si administrarea Consiliului Local Moșnița Nouă, în baza documentației tehnice de primă înscriere, întocmită de S.C. TOPO MAS S.R.L.

Art.2. Prezenta se comunică:

- Instituției Prefectului Județului Timiș
- Primarului comunei Moșnița Nouă
- Președintilor comisiilor de specialitate ale consiliului local
- O.C.P.I. Timiș,
- Câte un exemplar se afișează la avizier și pe site-ul Primăriei Moșnița Nouă Moșnița Nouă

PREȘEDINTE DE ȘEDINȚĂ,
Gheorghe Viorel Ionel CONTRAȘ



Contrasemnează
Secretar General U.A.T,
Monika SZABO

TOPO MAS S.R.L.

Sediul: Sat Mosnita Veche, nr. 1114, Judetul Timis
C.U.I.: RO 19241034, J35/3768/2006,
Tel.: 0256.305684, Fax: 0256.305689, E-mail: topomas.timisoara@gmail.com

Documentație pentru emitere Hotarare de Consiliu Local in vederea intabularii parcelei cu nr. cad. CN154, UAT Mosnita Noua, jud. Timiș

Beneficiar: COMUNA MOSNITA NOUA

TOPO MAS S.R.L.

CLASA III, Certificat de autorizare Seria RO-B-J, nr. 1549/03.06.2019

GALICIU ADRIAN ZENO

CATEGORIA D, Certificat de autorizare Seria RO-B-J, nr. 1549/2019

GALICIU
ADRIAN-ZENO

Digitally signed by GALICIU ADRIAN-ZENO
DN: c=RO, l=TIMISOARA, o=TOPO MAS
SRL, sn=GALICIU, givenName=ADRIAN-
ZENO, serialNumber=200506245GAZ2,
name=GALICIU ADRIAN-ZENO,
cn=GALICIU ADRIAN-ZENO
Location: Categoria D, ANCP
Date: 2022.02.23 14:52:31 +02'00'

Data: 2022

de pornire controller și activare receiver

- Modul vocal instalat în receiver, va anunța când se conectează la Rompos
- Modul 3G

Placa de baza Trimble, model RTK BD970.

Interfața de comunicare:

- conectori I/O cu 9 și 5 pini
- USB
- Bluetooth clasa II 2,4 GHz cu rază de până la 50 m
- Modem GSM/GPRS intern
- port serial: CMR+, CMRx, RTCM 2.1, RTCM 2.3, RTCM 3.0, RTCM 3.1 input și output

Acuratete:

- Orizontal static: 2.5 mm + 0.5 ppm
- Vertical static: 5 mm + 0.5 ppm
- Orizontal RTK: 8 mm + 1 ppm
- Vertical RTK: 15 mm + 1 ppm

b. Lucrări cu stația totală: măsurătorile topografice prin metode clasice au fost făcute cu stația totală Leica TS 06. Metoda aleasă pentru măsurători a fost drumuirea cu radieri, închisă pe punctul de plecare. Astfel, s-a staționat în punctul de coordonate cunoscute S1 (determinat cu GPS-ul în modul RTK), s-a făcut orientarea pe punctul de coordonate cunoscute S2 (determinat cu GPS-ul în modul RTK), și s-au determinat punctele de stație S3 și S4. Din punctele de stație s-au radiat punctele de detaliu necesare pentru întocmirea planului de situație;

Descrierea aparaturii: Stația totală Leica TS 06 execută culegerea și prelucrarea datelor computerizată, folosind citirea electronică a distanțelor cu o precizie pe distanță de ± 2 mm la 1 km și precizia pe direcție de ± 0.0005 g, în orice anotimp, în limitele de temperatură de -40 și $+50$ grade C. Pentru descărcarea datelor de măsurare din stația totală s-a folosit programul LEICA Flex Office. În această etapă s-au introdus și coordonatele determinate prin GPS pentru toate punctele de stație și pentru punctele vizate pentru asigurarea orientărilor. Datele introduse în calculator au fost prelucrate cu ajutorul programelor specifice de lucru (LEICA Flex Office, Leica Geo Office, Toposys 7.0). Pentru realizarea compensării măsurătorilor s-a utilizat programul TopoSys, îndeplinindu-se condiția de precizie și încadrarea în toleranțele admise pentru acest tip de lucrări.

Data: 2022

Semnatura și ștampilă

GALICIU ADRIAN ZENO

Categoria D Certificat Autorizare Seria RO-B-F Nr. 1501/2012

SC TOPO MAS SRL

Clasa III Certificat Autorizare Seria RO-B-J, nr. 1549/2019

OFICIUL DE CADASTRU SI PUBLICITATE IMOBILIARĂ TIMIS
BIROUL DE CADASTRU SI PUBLICITATE IMOBILIARĂ TIMISOARA

Nr. de înregistrare/.....

CERERE RECEPTIE SI INSCRIERE

Subscrisa Comuna Mosnita Noua cu sediul în Strada Principala, nr. 51, Mosnita Noua, jud. Timis, CUI 4548570, tel. - , fax - , e-mail - , prin reprezentant BUCUR Florin Octavian , imputernicesc persoana juridica autorizata SC TOPO MAS SRL conform contract/angajament nr. DA28925618 din 05.10.2021 pentru înregistrarea documentației la O.C.P.I. si vă rog sa dispuneți:

I. OBIECTUL RECEPȚIEI:

- ☒ - prima înscriere
- ☐ - actualizare informații cadastrale:
- ☐ - înscriere/radiere construcții
 - ☐ - modificarea limitei de proprietate
 - ☒ - modificarea suprafeței imobilului
 - ☐ - actualizare categorii de folosință/destinații
 - ☐ - re poziționare
 - ☐ - alte informații tehnice cu privire la imobil
- ☐ - documentația de identificare a amplasamentului imobilului situat pe un alt UAT
- ☐ - documentație de atribuire număr cadastral
- ☐ - documentație pentru dezlipire/alipire teren
- ☐ - documentație de prima înregistrare UI
- ☐ - documentație pentru apartamentare
- ☐ - documentație pentru dezlipire/alipire UI
- ☐ - documentație pentru re apartamentare
- ☐ - documentație pentru mansardare
- ☐ - documentație pentru descrierea dezmembrămintelor dreptului de proprietate
- ☐ - documentație pentru reconstituirea cărții funciare pierdute, distruse sau sustrate

II. OBIECTUL ÎNSCRIERII:

- ☐ - intabularea *)
- ☐ - înscrierea provizorie **)
- ☐ - notarea ***)
- ☐ - radierea ****)

IMOBILUL: UAT Mosnita Noua

Adresă imobil							Nr. CF / Nr. Cad (IE)
Localitate	Strada (Tarla)	Număr (Parcela)	Bloc	scara	etaj	ap.	
Mosnita Noua		CN 154	-	-	-	-	-

Originalul sau copia legalizata a documentelor anexate cererii se pastreaza permanent la:

- ☐ solicitant, respectiv dl/dna:
- ☒ deponent, respectiv: SC TOPO MAS SRL

ACTUL JURIDIC care justifică cererea, anexat în original sau în copie legalizată :

HCL nr. din

Semnatura proprietarului / persoana interesata

Solicît comunicarea răspunsului:

- ☐ prin poștă
- ☐ la sediul biroului teritorial
- ☐ fax nr.

Semnatura și ștampilă
 SC TOPO MAS SRL
 Clasa III Certificat Autorizare Seria RO-B-J, nr. 1549/2019
 GALICU ADRIAN ZENO
 Categoria D Certificat Autorizare Seria RO-B-F Nr. 1501/2012

OFICIUL DE CADASTRU SI PUBLICITATE IMOBILIARĂ TIMIS
BIROUL DE CADASTRU SI PUBLICITATE IMOBILIARĂ TIMISOARA

DECLARAȚIE

Subscrisa Comuna Mosnita Noua cu sediul în Strada Principala, nr. 51, Mosnita Noua, jud. Timis, CUI 4548570, prin reprezentant BUCUR Florin Octavian , prin prezenta declar pe propria raspundere, în calitate de proprietar al imobilului situat în: intravilan Loc. Mosnita Noua, Jud.Timis, identificat cu nr. cad/nr. top CN 154, înscris în HCL nr sub sancțiunile prevăzute de Codul Penal, cu privire la falsul în declarații, că:

☒ am indicat persoanei autorizate limitele si vecinii imobilului, în vederea întocmirii documentației cadastrale;
☒ am fost informat(ă) și solicit înscrierea în evidențele de cadastru și carte funciară a suprafeței rezultate din măsurători de 322mp comunicată de persoana autorizată;

☐ am fost informat(ă) și sunt de acord cu poziționarea incertă a imobilului și a consecințelor ce decurg din acest lucru

☒ am adus la cunoștința tuturor proprietarilor informațiile mai sus menționate, aceștia fiind de acord cu întocmirea documentației și înregistrarea ei la OCPI

☒ imobilul nu se află în litigiu / ~~se află în litigiu~~ - cu imobilul ID _____ - _____, nr. dosar _____ - _____ instanța _____ - _____ obiect _____ - _____

☐ titularii drepturilor reale asupra imobilelor vecine, , au fost convocați și nu s-au prezentat la convocare.

Imi asum întreaga răspundere pentru punerea la dispoziția persoanei juridice autorizate SC TOPO MAS SRL autorizație Clasa III, seria RO-B-J, nr. 1549/2019, a următoarelor acte doveditoare ale dreptului de proprietate:

HCL nr. din

în vederea identificării limitelor bunului imobil măsurat, pentru executarea documentației cadastrale, participand la măsurătoare.

Data:

2022

Semnatura proprietarului / persoana
interesata

Semnatura si stampila

GALICIU ADRIAN ZENO

Categoria D Certificat Autorizare Seria RO-B-F Nr. 1501/2012

SC TOPO MAS SRL

Clasa III Certificat Autorizare Seria RO-B-J, nr. 1549/2019



NOTĂ:

Oficiul de Cadastru și Publicitate Imobiliară, instituție publică cu personalitate juridică aflată în subordinea Agenției Naționale de Cadastru și Publicitate Imobiliară, prelucrează date cu caracter personal furnizate de dumneavoastră: nume, prenume, serie și număr act de identitate, cod numeric personal, adresă poștală etc.

Datele cu caracter personal sunt prelucrate de către operator în vederea îndeplinirii competențelor legale privind evidențele de cadastru și carte funciară și pot fi comunicate numai destinatarilor abilitați prin acte normative (Codul civil, Codul de procedură civilă, Codul fiscal, alte legi speciale), inclusiv organelor de poliție, parchetelor, instanțelor sau altor autorități publice, în condițiile legii. În acest sens vă informăm și vă asigurăm că am luat măsuri tehnice și organizatorice adecvate pentru protejarea datelor dumneavoastră.

În exercitarea drepturilor dumneavoastră prevăzute de Regulamentul (UE) 2016/679 privind protecția persoanelor fizice în ceea ce privește prelucrarea datelor cu caracter personal și privind libera circulație a acestor date, dar și pentru orice alte informații suplimentare legate de protecția datelor cu caracter personal vă puteți adresa responsabilului cu protecția datelor, la adresa tm@ancpi.ro, formulând o cerere scrisă, datată și semnată sau la telefon: 0256/201089.

Unitatea Administrativă Teritorială (UAAT)
Municipiul Noua

Inso

1

numărului cadastra

Data 2022

Do not rely on the CAUTION ADVERSE EFFECTS. It is the responsibility of the user to ensure that the product is used in accordance with the instructions. The user should be aware of the potential for adverse effects and should take appropriate precautions. 

Location (Longitude, Latitude)
Date: 2011-11-21 14:04:08 (+07:00)

TOPO MAS S.R.L.

Sediul: Sat Mosnita Veche, nr. 1114, Judetul Timis
C.U.I.: 19241034, J35/3768/2006,
Tel.: 0256.305684, Fax: 0256.305689, E-mail: topomas.timisoara@gmail.com

Nr. iesire: 35/23.02.2022

PRIMARIA COMUNEI MOSNITA NOUA
Mosnita Noua, str. Principala nr. 51

Tel/Fax: 0256 393 503/ 0256 393 529

Subiect: Prima inscriere CN154, NM198
În atenția: D-lui Primar **Florin Octavian BUCUR**


Stimate domnule Primar,
Subscrisa S.C. TOPO MAS S.R.L., cu sediul in sat Mosnita Veche, nr. 114, judetul Timis, in calitate de executant al masuratorilor topo cadastrale prin prezenta va inaintam cate 1 (unu) exemplar din:

- Documentații pentru emitere Hotarare de Consiliu Local in vederea inscrierii in cartea funciara a parcelelor cu nr. cad. CN154 si NM198, UAT Mosnita Noua, jud. Timis precum si anexele spre semnare necesare pentru depunerea documentatiei la OCPI Timis

Pentru orice neclarități vă rugăm sa ne contactați la numarul de telefon 0256 305684.

Cu stima,

Administrator
Ing. Adrian GALICIU

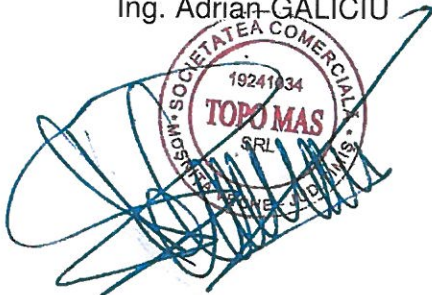

TOPO MAS S.R.L.

Sediul: Sat Mosnita Veche, nr. 1114, Judetul Timis
C.U.I.: RO 19241034, J35/3768/2006,
Tel.: 0256.305684, Fax: 0256.305689, E-mail: topomas.timisoara@gmail.com

Documentație pentru emitere Hotarare de Consiliu Local in vederea intabularii parcelei cu nr. cad. NM 198, UAT Mosnita Noua, jud. Timiș

Beneficiar: COMUNA MOSNITA NOUA

TOPO MAS S.R.L.
CLASA III, Certificat de autorizare Seria RO-B-J, nr. 1549/03.06.2019
GALICIU ADRIAN ZENO
CATEGORIA D, Certificat de autorizare Seria RO-B-J, nr. 1549/2019

Data: 2022

GALICIU
ADRIAN-ZENO

Digitally signed by GALICIU ADRIAN-ZENO
DN: c=RO, l=TIMISOARA, o=TOPO MAS SRL,
sn=GALICIU, givenName=ADRIAN-ZENO,
serialNumber=200506245GAZ2,
name=GALICIU ADRIAN-ZENO, cn=GALICIU
ADRIAN-ZENO
Location: Categoria D, ANCP
Date: 2022.02.23 14:56:48 +02'00'

de pornire controller si activare receiver

- Modul vocal instalat in receiver, va anunta cand se conecteaza la Rompos
- Modul 3G

Placa de baza Trimble, model RTK BD970.

Interfata de comunicare:

- conectori I/O cu 9 si 5 pini
- USB
- Bluetooth clasa II 2,4 GHz cu raza de pana la 50 m
- Modem GSM/GPRS intern
- port serial: CMR+, CMRx, RTCM 2.1, RTCM 2.3, RTCM 3.0, RTCM 3.1 input si output

Acuratete:

- Orizontal static: 2.5 mm + 0.5 ppm
- Vertical static: 5 mm + 0.5 ppm
- Orizontal RTK: 8 mm + 1 ppm
- Vertical RTK: 15 mm + 1 ppm

b. Lucrări cu stația totală: măsurătorile topografice prin metode clasice au fost făcute cu stația totală Leica TS 06. Metoda aleasă pentru măsurători a fost drumuirea cu radieri, închisă pe punctul de plecare. Astfel, s-a staționat în punctul de coordonate cunoscute S1 (determinat cu GPS-ul în modul RTK), s-a făcut orientarea pe punctul de coordonate cunoscute S2 (determinat cu GPS-ul în modul RTK), și s-au determinat punctele de stație S3 și S4. Din punctele de stație s-au radiat punctele de detaliu necesare pentru întocmirea planului de situație;

Descrierea aparaturii: Stația totală Leica TS 06 execută culegerea și prelucrarea datelor computerizată, folosind citirea electronică a distanțelor cu o precizie pe distanță de ± 2 mm la 1 km și precizia pe direcție de ± 0.0005 g, în orice anotimp, în limitele de temperatură de -40 și $+50$ grade C. Pentru descărcarea datelor de măsurare din stația totală s-a folosit programul LEICA Flex Office. În această etapă s-au introdus și coordonatele determinate prin GPS pentru toate punctele de stație și pentru punctele vizate pentru asigurarea orientărilor. Datele introduse în calculator au fost prelucrate cu ajutorul programelor specifice de lucru (LEICA Flex Office, Leica Geo Office, Toposys 7.0). Pentru realizarea compensării măsurătorilor s-a utilizat programul TopoSys, îndeplinindu-se condiția de precizie și încadrarea în toleranțele admise pentru acest tip de lucrări.

Data: 2022

Semnatura și ștampilă

GALICIU ADRIAN ZENO

Categoria D Certificat Autorizare Seria RO-B-F Nr. 1501/2012

SC TOPO MAS SRL

Clasa III Certificat Autorizare Seria RO-B-J, nr. 1549/2019

OFICIUL DE CADASTRU SI PUBLICITATE IMOBILIARĂ TIMIS
BIROUL DE CADASTRU SI PUBLICITATE IMOBILIARĂ TIMISOARA

Nr. de înregistrare/.....

CERERE RECEPTIE SI INSCRIERE

Subscrisa Comuna Mosnita Noua cu sediul în Mosnita Noua, Strada Principala, nr. 51, jud. Timis, CUI 4548570, tel. - , fax - , e-mail - , prin reprezentant BUCUR Florin Octavian , imputernicesc persoana juridica autorizata SC TOPO MAS SRL conform contract/angajament nr. DA28925618 din 05.10.2021 pentru înregistrarea documentației la O.C.P.I. si vă rog sa dispuneți:

I. OBIECTUL RECEPȚIEI:

- ☒ - prima înscriere
- ☐ - actualizare informații cadastrale:
- ☐ - înscriere/radiere construcții
 - ☐ - modificarea limitei de proprietate
 - ☒ - modificarea suprafeței imobilului
 - ☐ - actualizare categorii de folosință/destinații
 - ☐ - re poziționare
 - ☐ - alte informații tehnice cu privire la imobil
- ☐ - documentația de identificare a amplasamentului imobilului situat pe un alt UAT
- ☐ - documentație de atribuire număr cadastral
- ☐ - documentație pentru dezlipire/alipire teren
- ☐ - documentație de prima înregistrare UI
- ☐ - documentație pentru apartamentare
- ☐ - documentație pentru dezlipire/alipire UI
- ☐ - documentație pentru re apartamentare
- ☐ - documentație pentru mansardare
- ☐ - documentație pentru descrierea dezmembrămintelor dreptului de proprietate
- ☐ - documentație pentru reconstituirea cărții funciare pierdute, distruse sau sustrate

II. OBIECTUL ÎNSCRIERII:

- ☐ - intabularea *)
- ☐ - înscrierea provizorie **)
- ☐ - notarea ***)
- ☐ - radierea ****)

IMOBILUL: UAT Mosnita Noua

Adresă imobil							Nr. CF / Nr. Cad (IE)
Localitate	Strada (Tarla)	Număr (Parcela)	Bloc	scara	etaj	ap.	
Mosnita Noua		NM 198	-	-	-	-	-

Originalul sau copia legalizata a documentelor anexate cererii se pastreaza permanent la:

- ☐ solicitant, respectiv dl/dna:
- ☒ deponent, respectiv: SC TOPO MAS SRL

ACTUL JURIDIC care justifică cererea, anexat în original sau în copie legalizată :

HCL nr. din

Semnatura proprietarului / persoana interesata

Semnatura și ștampilă
 SC TOPO MAS SRL
 Clasa III Certificat Autorizare Seria RO-B-J, nr. 1549/2019
 GALICIU ADRIAN ZENO
 Categoria D Certificat Autorizare Seria RO-B-F Nr. 1501/2012

Solicitat comunicarea răspunsului:

- ☐ prin poștă
- ☐ la sediul biroului teritorial
- ☐ fax nr.....



OFICIUL DE CADASTRU SI PUBLICITATE IMOBILIARĂ TIMIS
BIROUL DE CADASTRU SI PUBLICITATE IMOBILIARĂ TIMISOARA

DECLARAȚIE

Subscrisa Comuna Mosnita Noua cu sediul în Mosnita Noua, Strada Principala, nr. 51, jud. Timis, CUI 4548570, prin reprezentant BUCUR Florin Octavian , prin prezenta declar pe propria raspundere, în calitate de proprietar al imobilului situat în: intravilan Loc. Mosnita Noua, Jud.Timis, identificat cu nr. cad/nr. top NM 198, înscris în HCL nr sub sancțiunile prevăzute de Codul Penal, cu privire la falsul în declarații, că:

☒ am indicat persoanei autorizate limitele si vecinii imobilului, în vederea întocmirii documentației cadastrale;
☒ am fost informat(ă) și solicit înscrierea în evidențele de cadastru și carte funciară a suprafeței rezultate din măsurători de 582mp comunicată de persoana autorizată;

☐ am fost informat(ă) și sunt de acord cu poziționarea incertă a imobilului și a consecințelor ce decurg din acest lucru

☒ am adus la cunoștința tuturor proprietarilor informațiile mai sus menționate, aceștia fiind de acord cu întocmirea documentației și înregistrarea ei la OCPI

☒ imobilul nu se află în litigiu / ~~se află în litigiu~~ - cu imobilul ID _____ - _____, nr. dosar _____ - _____ instanța _____ - _____ obiect _____ - _____

☐ titularii drepturilor reale asupra imobilelor vecine, , au fost convocați și nu s-au prezentat la convocare.

Imi asum întreaga răspundere pentru punerea la dispoziția persoanei juridice autorizate SC TOPO MAS SRL autorizație Clasa III, seria RO-B-J, nr. 1549/2019, a următoarelor acte doveditoare ale dreptului de proprietate:

HCL nr. din

în vederea identificării limitelor bunului imobil măsurat, pentru executarea documentației cadastrale, participand la măsurătoare.

Data:

2022

Semnatura proprietarului / persoana
interesata

Semnatura si stampila

GALICIU ADRIAN ZENO

Categoria D Certificat Autorizare Seria RO-B-F Nr. 1501/2012

SC TOPO MAS SRL

Clasa III Certificat Autorizare Seria RO-B-J, nr. 1549/2019

NOTĂ:

Oficiul de Cadastru și Publicitate Imobiliară, instituție publică cu personalitate juridică aflată în subordinea Agenției Naționale de Cadastru și Publicitate Imobiliară, prelucrează date cu caracter personal furnizate de dumneavoastră: nume, prenume, serie și număr act de identitate, cod numeric personal, adresă poștală etc.


Datele cu caracter personal sunt prelucrate de către operator în vederea îndeplinirii competențelor legale privind evidențele de cadastru și carte funciară și pot fi comunicate numai destinatarilor abilitați prin acte normative (Codul civil, Codul de procedură civilă, Codul fiscal, alte legi speciale), inclusiv organelor de poliție, parchetelor, instanțelor sau altor autorități publice, în condițiile legii. În acest sens vă informăm și vă asigurăm că am luat măsuri tehnice și organizatorice adecvate pentru protejarea datelor dumneavoastră.

În exercitarea drepturilor dumneavoastră prevăzute de Regulamentul (UE) 2016/679 privind protecția persoanelor fizice în ceea ce privește prelucrarea datelor cu caracter personal și privind libera circulație a acestor date, dar și pentru orice alte informații suplimentare legate de protecția datelor cu caracter personal vă puteți adresa responsabilului cu protecția datelor, la adresa tm@ancpi.ro, formulând o cerere scrisă, datată și semnată sau la telefon: 0256/201089.

Plan de amplasament si delimitare a imobilului

Scala 1:500

Nr. cad.Nr. top	Nr. Cad. Nou.	Suprafata masurata a imobilului (mp)	Adresa imobilului
NM 198		582	intravilan Loc. Mosnita Noua, Jud.Timis
Nr. Carte funciara			Unitatea Administrativ Teritoriala (UAT)
			Mosnita Noua

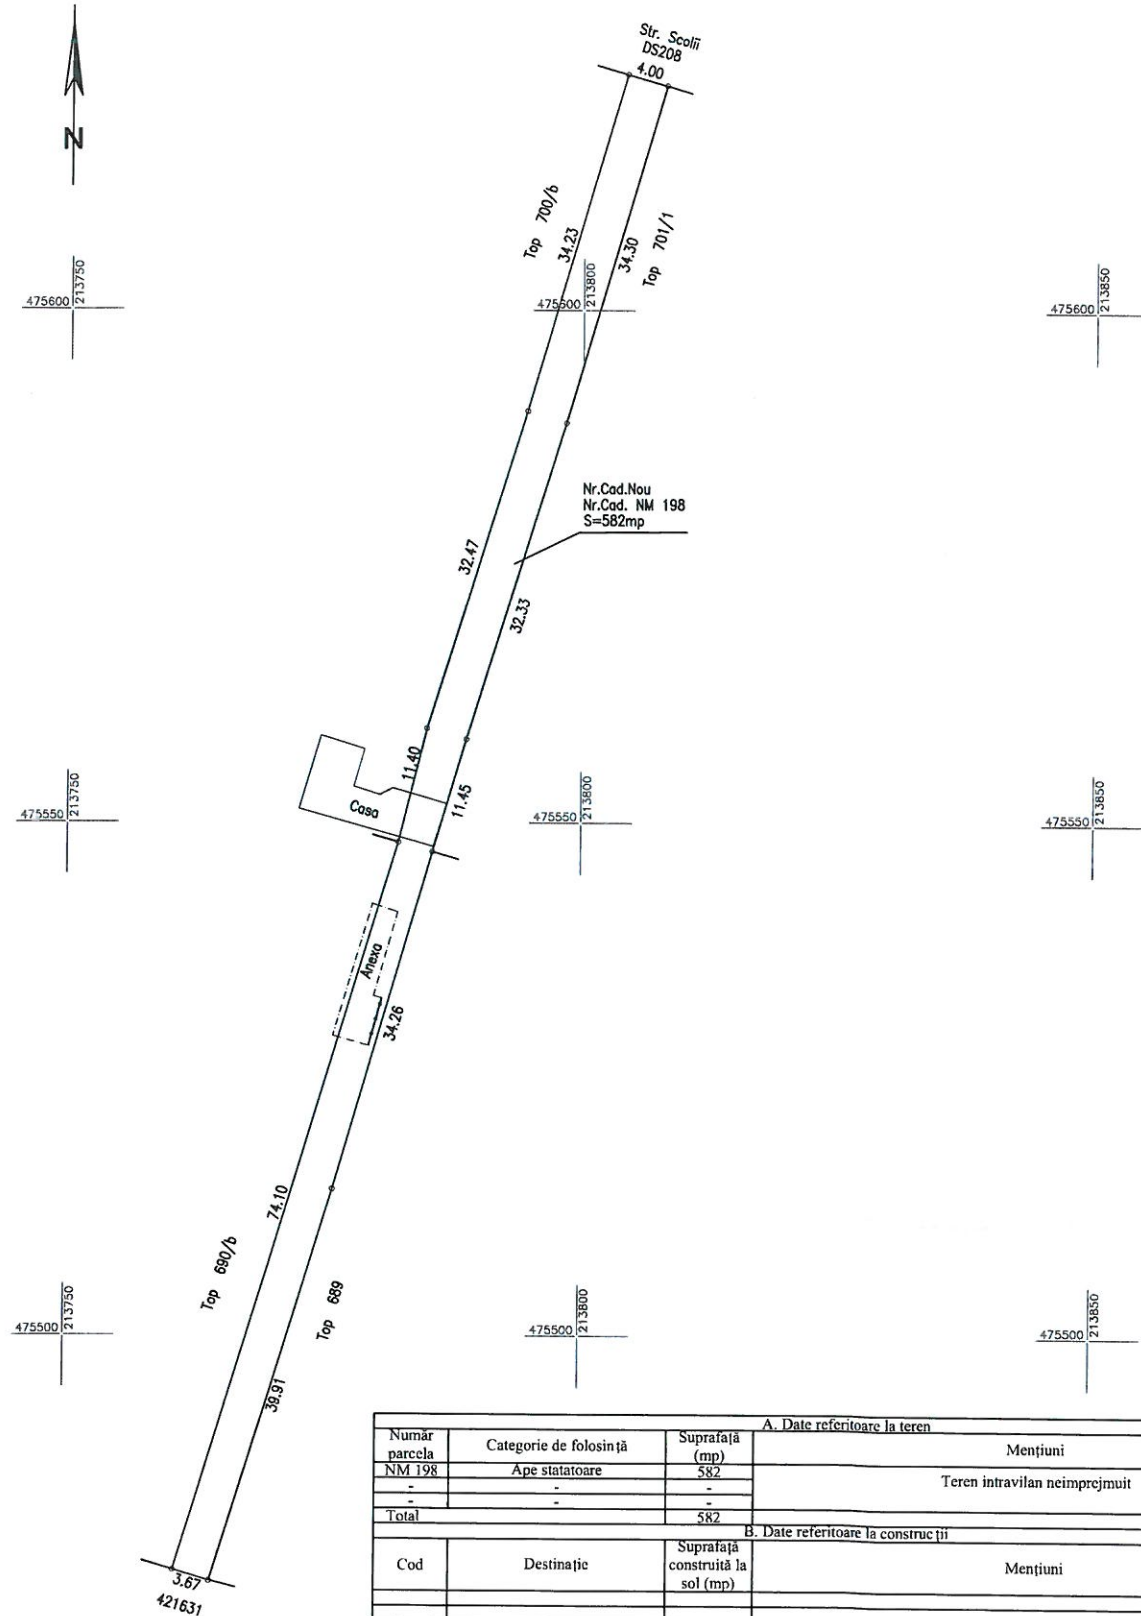

A. Date referitoare la teren			
Numar parcela	Categorie de folosinta	Suprafata (mp)	Mentiiuni
NM 198	Ape statatoare	582	
-	-	-	Teren intravilan neimprejmuit
Total		582	
B. Date referitoare la constructii			
Cod	Destinatia	Suprafata construita la sol (mp)	Mentiiuni
Total			
Suprafata totala masurata a imobilului = 582mp			
Suprafata din act = 582mp			
Executanti: SC TOPO MAS SRL CLASA III Certificat de autorizare Seria RO-B-J nr 1549/2019 GALICIU ADRIAN ZENO Categoria D Certificat de autorizare Seria RO-B-F nr.1501/2012 Confirm executarea masuratorilor la teren, corectitudinea intocmirii documentatiei cadastrale si corespondenta acesteia cu realitatea din teren Data 2022			Inspector Confirm introducerea imobilului in baza de date integrata si atribuirea numarului cadastral
GALICIU ADRIAN ZENO			