



HOTARARE NR. 261
DIN 26.10.2023

privind atribuire denumiri străzi în localitatea Albina -
comuna MOȘNIȚA NOUĂ

Consiliul Local al comunei Moșnița Nouă,

Ținând cont de procesul verbal nr. 29535/20.10.2023 întocmit de către Comisia de atribuire denumiri străzi, piețe, parcuri, cartiere din Comuna Moșnița Nouă, conform prevederilor HCL nr. 252 din 25.11.2020.

Având în vedere Avizul Comisiei de specialitate.

Având în vedere Raportul de specialitate cu nr. 29536/20.10.2023, întocmit de către inspector Cristina Hadobas.

În conformitate cu prevederile art.2, lit. d din O.G. cu nr.63/2002, aprobată și modificată de Legea nr.76/2007,

În conformitate cu prevederile art. 129 alin 6, lit. d, și art.139 alin.1 din Codul Administrativ.

H O T Ă R Ă Ș T E

Art.1. Se atribuie denumiri de străzi în localitatea Albina – comuna MOȘNIȚA NOUĂ, conform planșei anexate ce reprezintă Anexa la prezenta hotărâre, astfel:

1. Străzile înscrise în CF nr. 424690 Mosnita Noua, nr. cad. 424690 i s-a atribuit denumirea de: str. DRUMUL CU PRUNI, localitatea Albina, comuna MOȘNIȚA NOUĂ, conform planșei din anexa.

2. Străzile înscrise în CF nr. 426394 Mosnita Noua, nr. cad. 426394 i s-a atribuit denumirea de: str. FÂNTÂNA LUI ZĂRESTEA, localitatea Albina, comuna MOȘNIȚA NOUĂ, conform planșei din anexa.

Art.2. Prezenta se comunică:

- Instituției Prefectului Jud. Timiș
- Primarului comunei Moșnița Nouă
- Președinților comisiilor de specialitate ale Consiliului Local
- Biroului de urbanism
- Câte un exemplar se afișează la avizier și pe site-ul Primăriei Moșnița Nouă


PREȘEDINTE DE ȘEDINȚĂ,
Ovidiu Andrei POP



Contrasemnează
Secretar General U.A.T,
Monika SZABO

Anexa la HCL 26/26.10.23

- 1). CF 424690 - COMUNA M.N.
- 2). CF 426394 - COMUNA M.N.

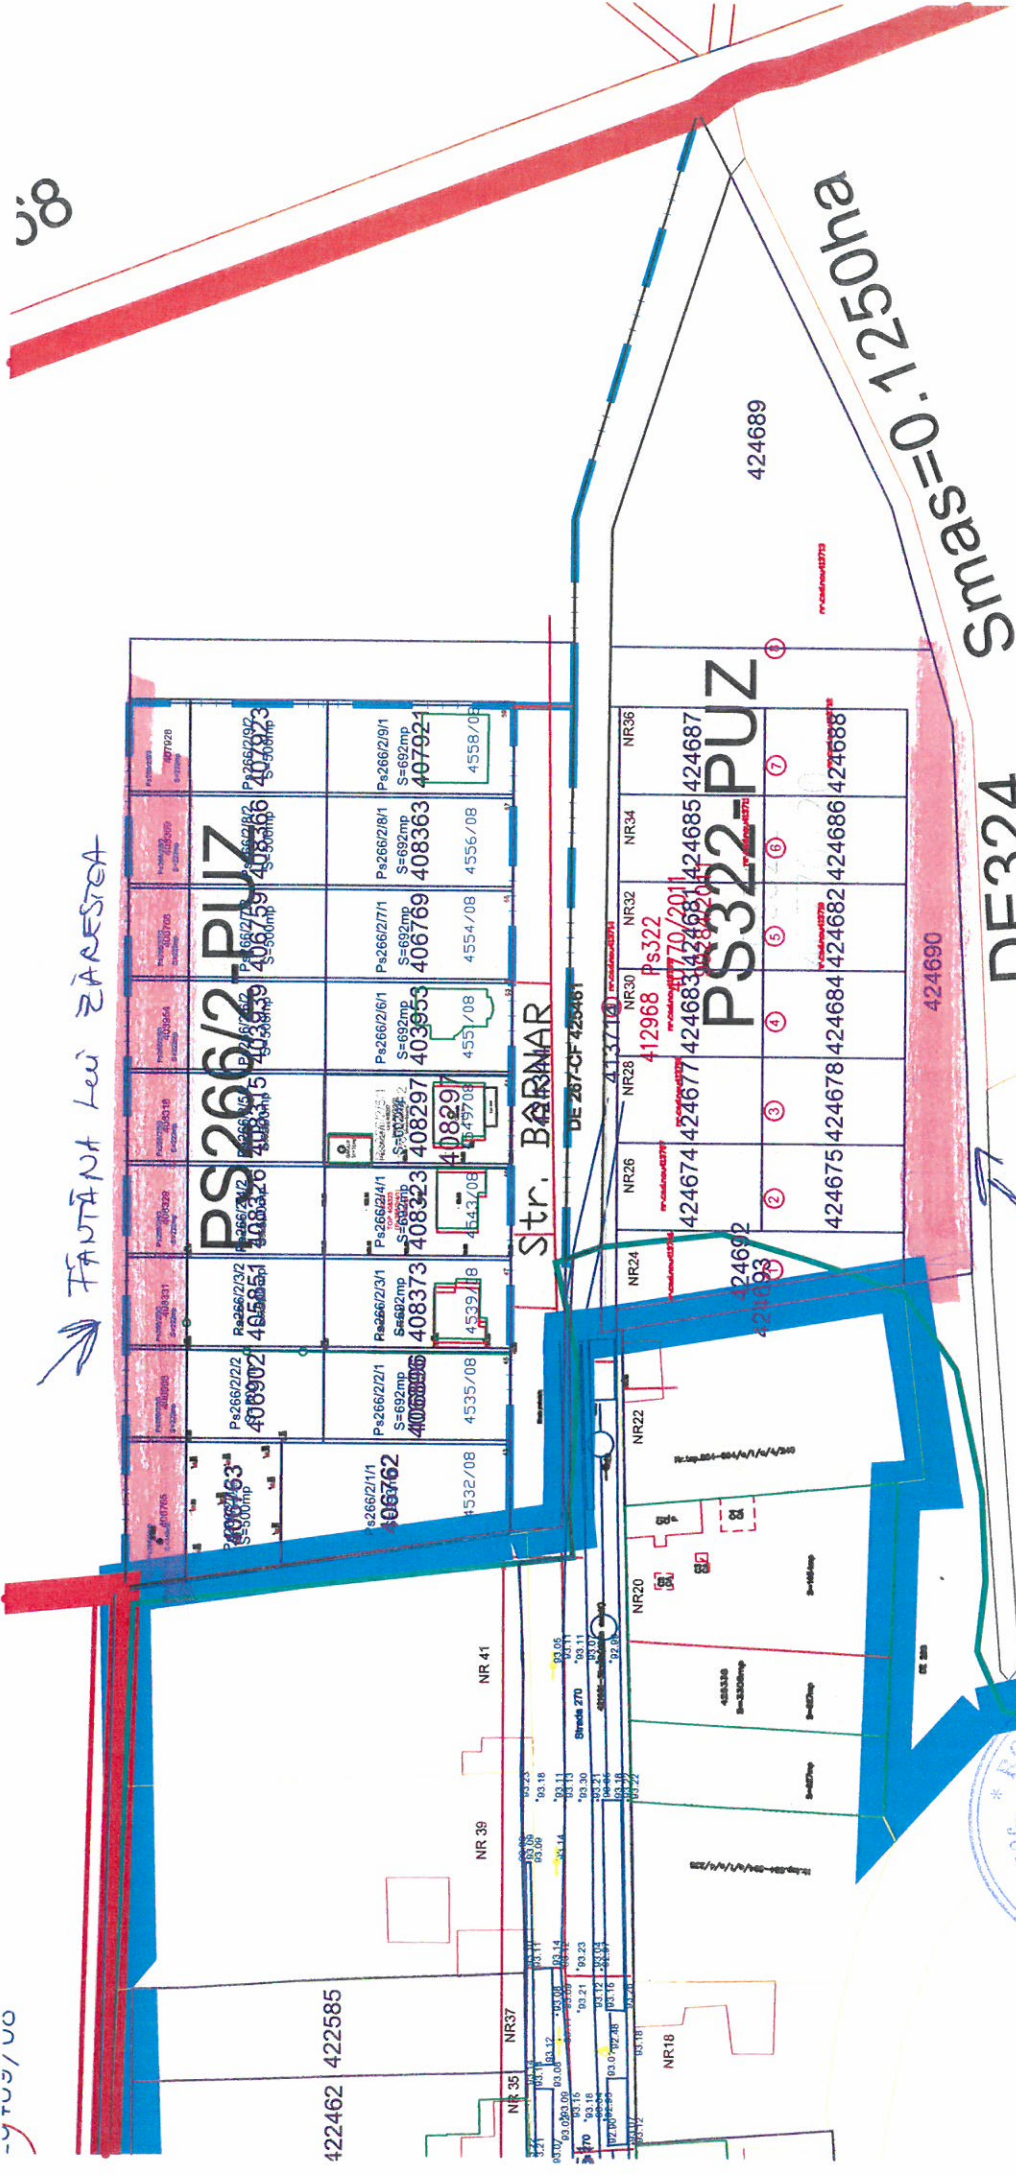

100/100

08

FANTANA LEU ZĂREȘTEA

Str. BARNAR


DE 267-CF 425-61

Smas=0.1250ha

DE324

Stratul cu Pruni

PREȘEDINTE DE ȘEDINȚĂ

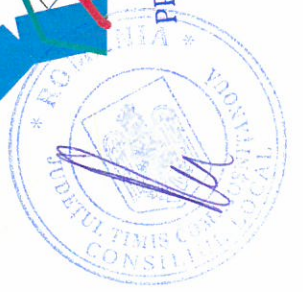

ANEXA

ÎNTOCMIT: CRISTINA HAȘORSAE