



HOTARARE NR. 49
DIN 29.02.2024

**privind atribuire denumiri străzi în localitățile Mosnita Noua si Moșnița Veche -
comuna MOȘNIȚA NOUĂ**

Consiliul Local al comunei Moșnița Nouă,
Ținând cont de procesul verbal nr. 3212/05.02.2024 întocmit de către Comisia de atribuire denumiri străzi, piețe, parcuri, cartiere din Comuna Moșnița Nouă, conform prevederilor HCL nr. 252 din 25.11.2020.

Avand in vedere Avizul Comisiei de specialitate.

Având în vedere Raportul de specialitate cu nr. 3214/05.02.2024, întocmit de către inspector Cristina Hadobas.

În conformitate cu prevederile art.2, lit. d din O.G. cu nr.63/2002, aprobată și modificată de Legea nr.76/2007,

În conformitate cu prevederile art. 129 alin 6, lit. d, si art.139 alin.1 din Codul Administrativ.

H O T Ă R Ă Ș T E

Art.1. Se atribuie denumiri de străzi în localitățile Mosnita Noua si Moșnița Veche – comuna MOȘNIȚA NOUĂ, conform planșelor anexate ce reprezinta Anexele 1 si 2 la prezenta hotarare, astfel:

1. Străzii înscrise în CF nr. 426682, nr. cad 426682 MOȘNIȚA NOUĂ, sat MOȘNIȚA NOUĂ i s-a atribuit denumirea de: str. UZINEI, com. MOȘNIȚA NOUĂ, loc. MOȘNIȚA NOUĂ, conform planșei din anexa 1.
2. Străzilor înscrise în CF nr. 424993, nr. cad 424996 MOȘNIȚA NOUĂ, sat Moșnița Veche li s-au atribuit denumirile de: str. TRÂMBIȚEI, str. COBZEI, str. TAMBURINEI, str. XILOFONULUI, str. BUHAIULUI, com. MOȘNIȚA NOUĂ, loc. MOȘNIȚA VECHE, conform planșei din anexa 2.

Art.2. Prezenta se comunică:


- Instituției Prefectului Jud. Timiș
- Primarului comunei Moșnița Nouă
- Președinților comisiilor de specialitate ale Consiliului Local
- Biroului de urbanism
- Câte un exemplar se afișează la avizier și pe site-ul Primăriei Moșnița Nouă


PREȘEDINTE DE ȘEDINȚĂ,
Elisabeta KOVACS



Contrasemnează
Secretar General U.A.T,
Monika SZABO


- 426682 - CF Noua } in Cuias se facea
 42668 - CF ZONA VENSA }
 - REJEA GAZ EXISTENTA
 - REJEA APA EXISTENTA
 ANEXA NR. 1 49/29.02.24
 DEUM PRESTAT CONF HCL 11/2024

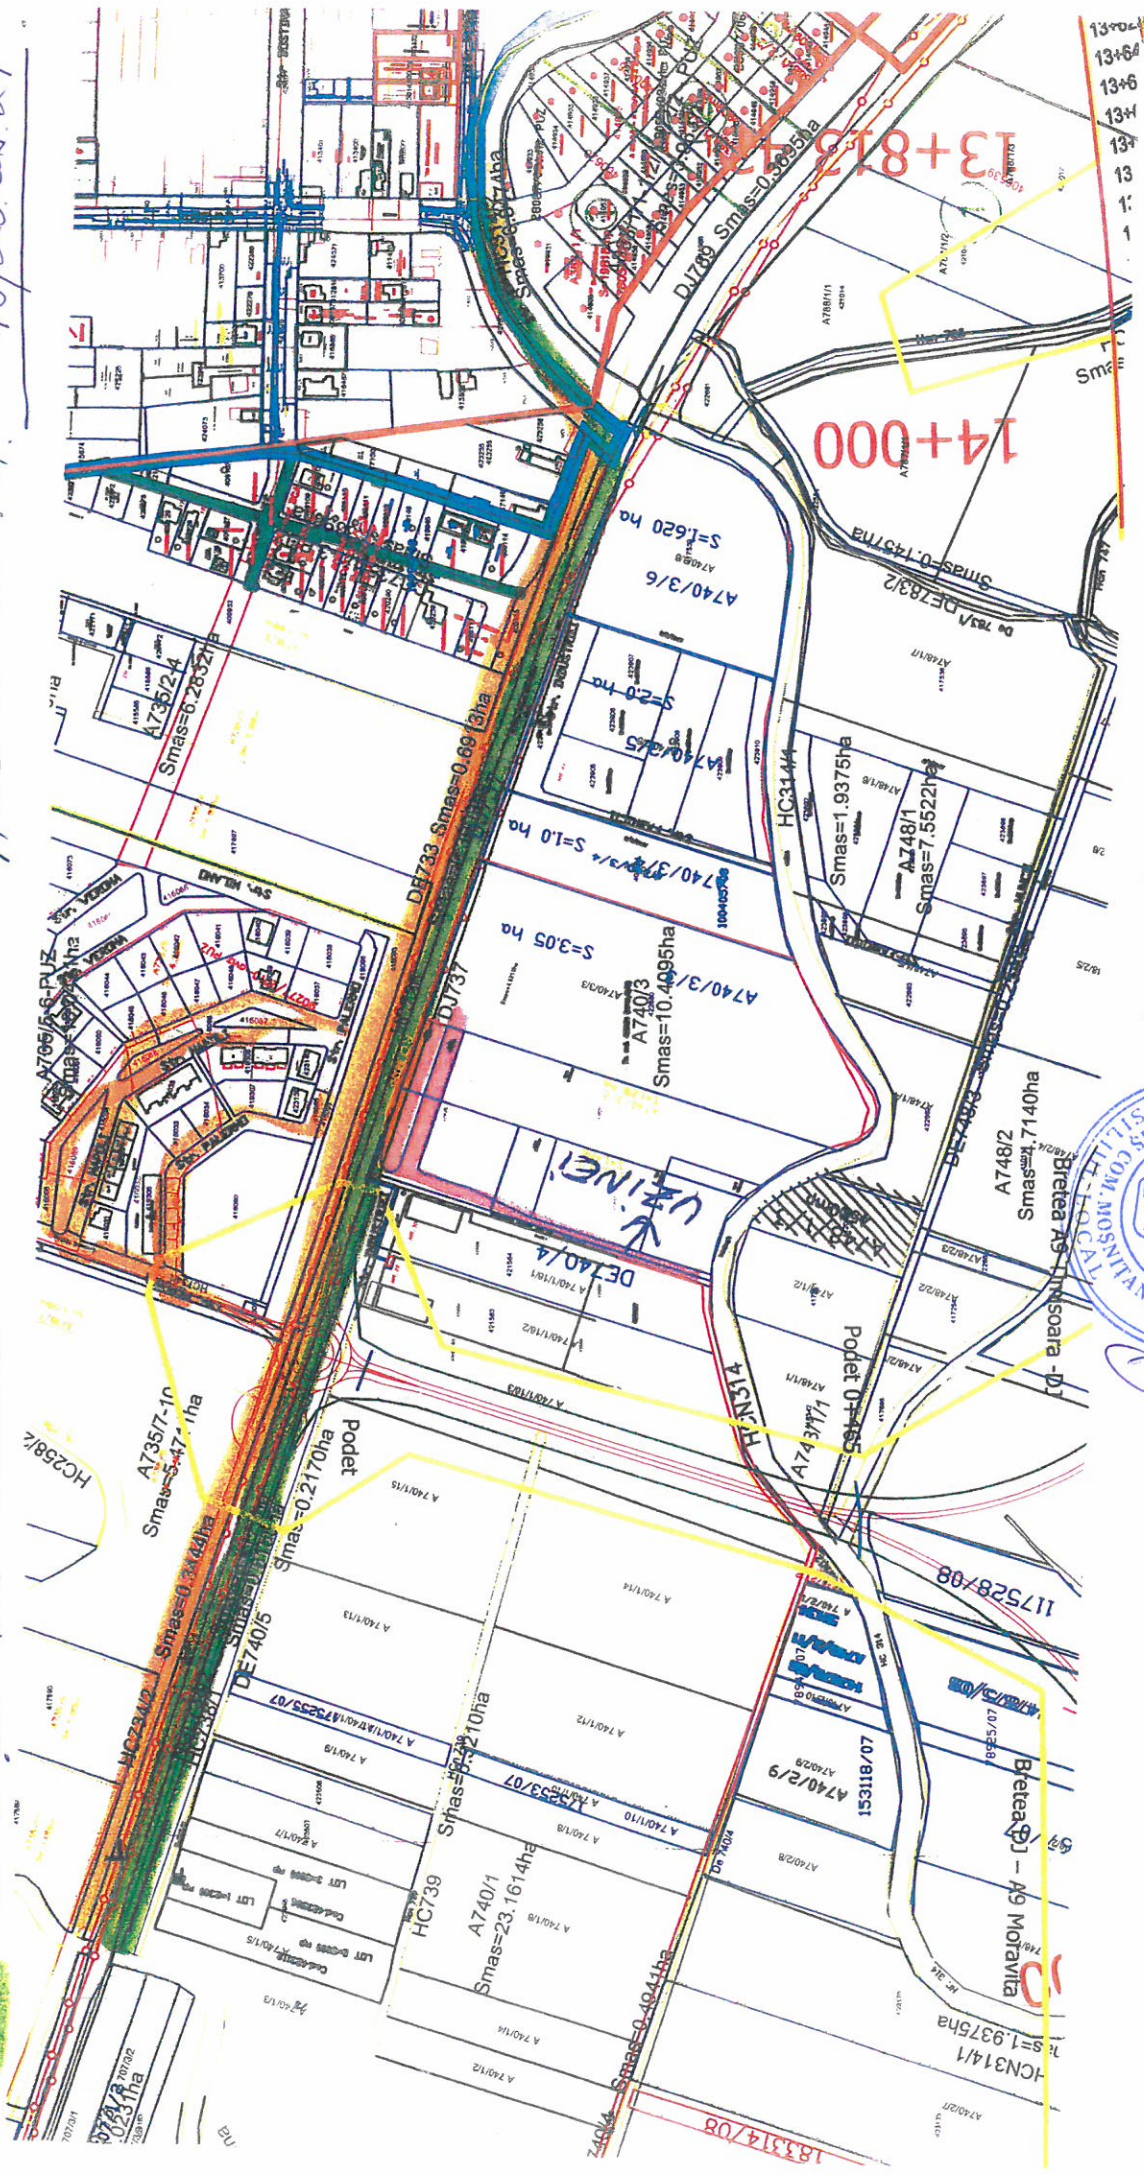

ANEXA 1, INTROCHIT: CECALINA HADONSAFAS




ANEXA NR. 2 19/29.02.24

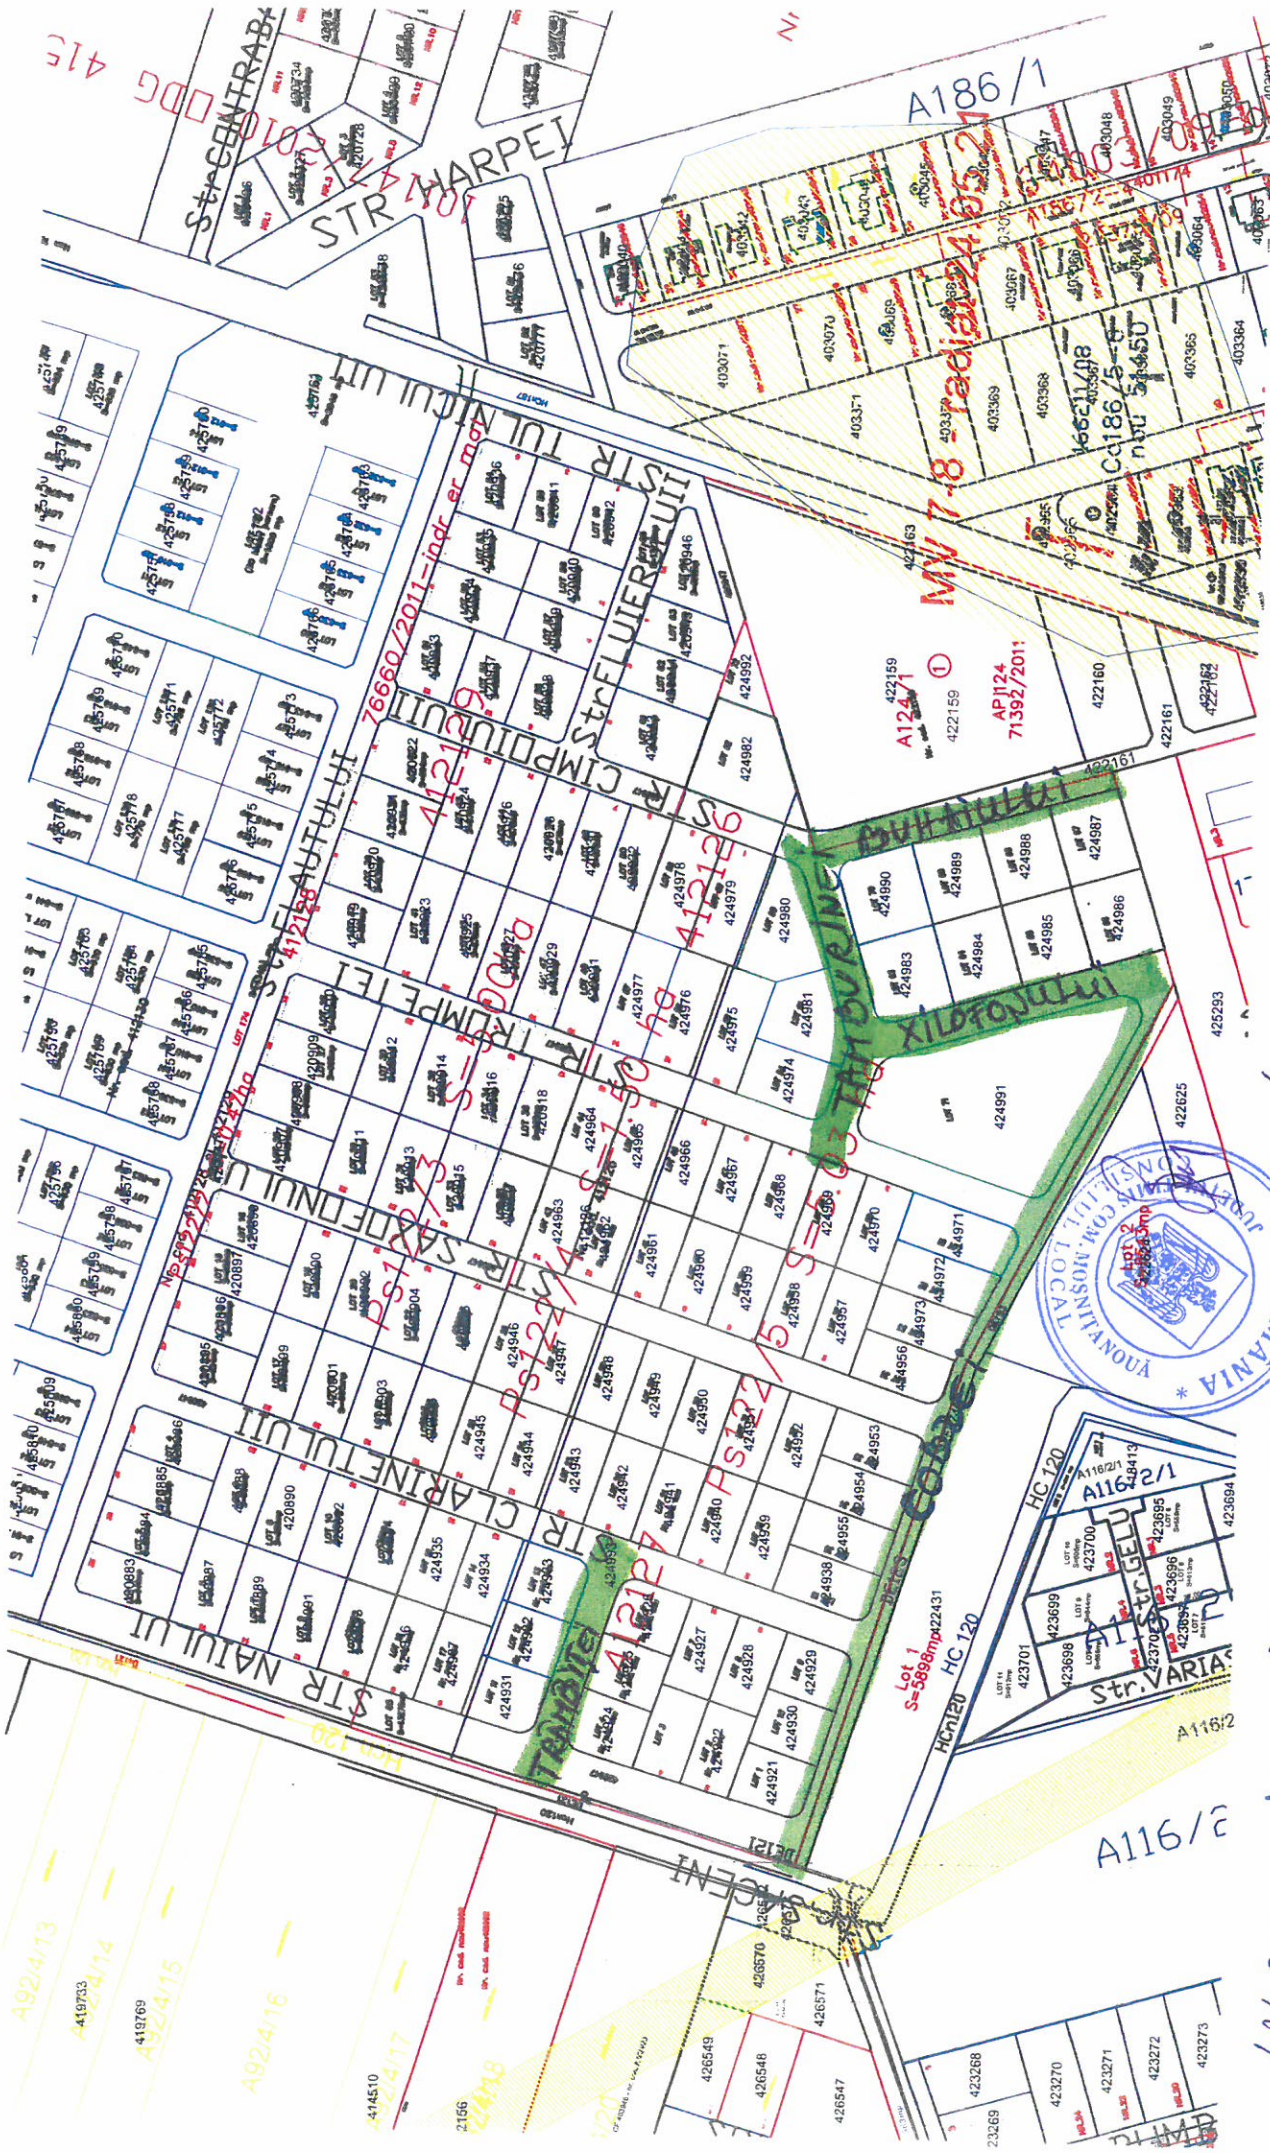

ANEXA INTOCHIT : CRISTINA HAA06545
 304/2022
 ANEXA 2



924/13
 419733
 424/14
 419769
 924/15
 924/16
 414510
 924/17
 2156
 924/18

A116/2

Lot 1
 S=5698mp22431
 HC120

HC 120
 A116/2/1
 423700
 423699
 423701
 423698
 423702
 423696
 423697
 423695
 423694

924 993 - drum PRESENT CONF. GHCL