



**ROMÂNIA**  
**Județul Timiș**  
**Comuna Moșnița Nouă**  
**Consiliul local**



**HOTARARE NR. 102**  
**DIN 28.03.2024**

**privind atribuire denumiri străzi în localitatea Mosnita Noua -**  
**comuna MOȘNIȚA NOUĂ**

Consiliul Local al comunei Moșnița Nouă,

Ținând cont de procesul verbal nr. 8879/21.03.2024 întocmit de către Comisia de atribuire denumiri străzi, piețe, parcuri, cartiere din Comuna Moșnița Nouă, conform prevederilor HCL nr. 252 din 25.11.2020.

Având în vedere Avizul Comisiei de specialitate și Raportul de specialitate cu nr. 8882/21.03.2024, întocmit de către inspector Cristina Hadobas.

În conformitate cu prevederile art. 2 lit. d din O.G. cu nr.63/2002, aprobată și modificată de Legea nr.76/2007,

În conformitate cu prevederile art. 129 alin. 6 lit. d și art. 139 alin. 1 din Codul Administrativ.

**H O T Ă R Ă Ș T E**

**Art. 1.** Se atribuie denumiri de străzi în localitatea Mosnita Noua – comuna MOȘNIȚA NOUĂ, conform planșelor anexate ce reprezintă Anexele 1 și 2 la prezenta hotărâre, astfel:

- 1. Străzii înscrise în CF nr. 425405 Mosnita Noua, nr. cad. 425405 și s-a atribuit denumirea de: str. STOCKHOLM, Comuna MOȘNIȚA NOUĂ, loc. MOȘNIȚA NOUĂ, conform planșei din anexa 1.**
- 2. Străzii înscrise în CF nr. 426810 Mosnita Noua, nr. cad. 426810 și s-a atribuit denumirea de: str. FERMIERULUI, Comuna MOȘNIȚA NOUĂ, loc. MOȘNIȚA NOUĂ, conform planșei din anexa 2.**
- 3. Străzii înscrise în CF nr. 426812 Mosnita Noua, nr. cad. 426812 și s-a atribuit denumirea de: str. FLORARULUI, Comuna MOȘNIȚA NOUĂ, loc. MOȘNIȚA NOUĂ, conform planșei din anexa 2.**
- 4. Străzii înscrise în CF nr. 426813 Mosnita Noua, nr. cad. 426813 și s-a atribuit denumirea de: str. PĂSTORULUI, Comuna MOȘNIȚA NOUĂ, loc. MOȘNIȚA NOUĂ, conform planșei din anexa 2.**

**Art. 2.** Prezenta se comunică:


- Instituției Prefectului Jud. Timiș
- Primarului comunei Moșnița Nouă
- Președinților comisiilor de specialitate ale Consiliului Local
- Biroului de urbanism
- Câte un exemplar se afișează la avizier și pe site-ul Primăriei Moșnița Nouă

**PREȘEDINTE DE ȘEDINȚĂ,**  
**Răzvan Cătălin MICLEA**



**Contrasemnează**  
**Secretar General U.A.T,**  
**Monika SZABO**

ANEXA LA HCL Nr. 102/28.03. 2024  
425405 - NEUM PREȘAȘ CONT ACZ 140/85.05.2023

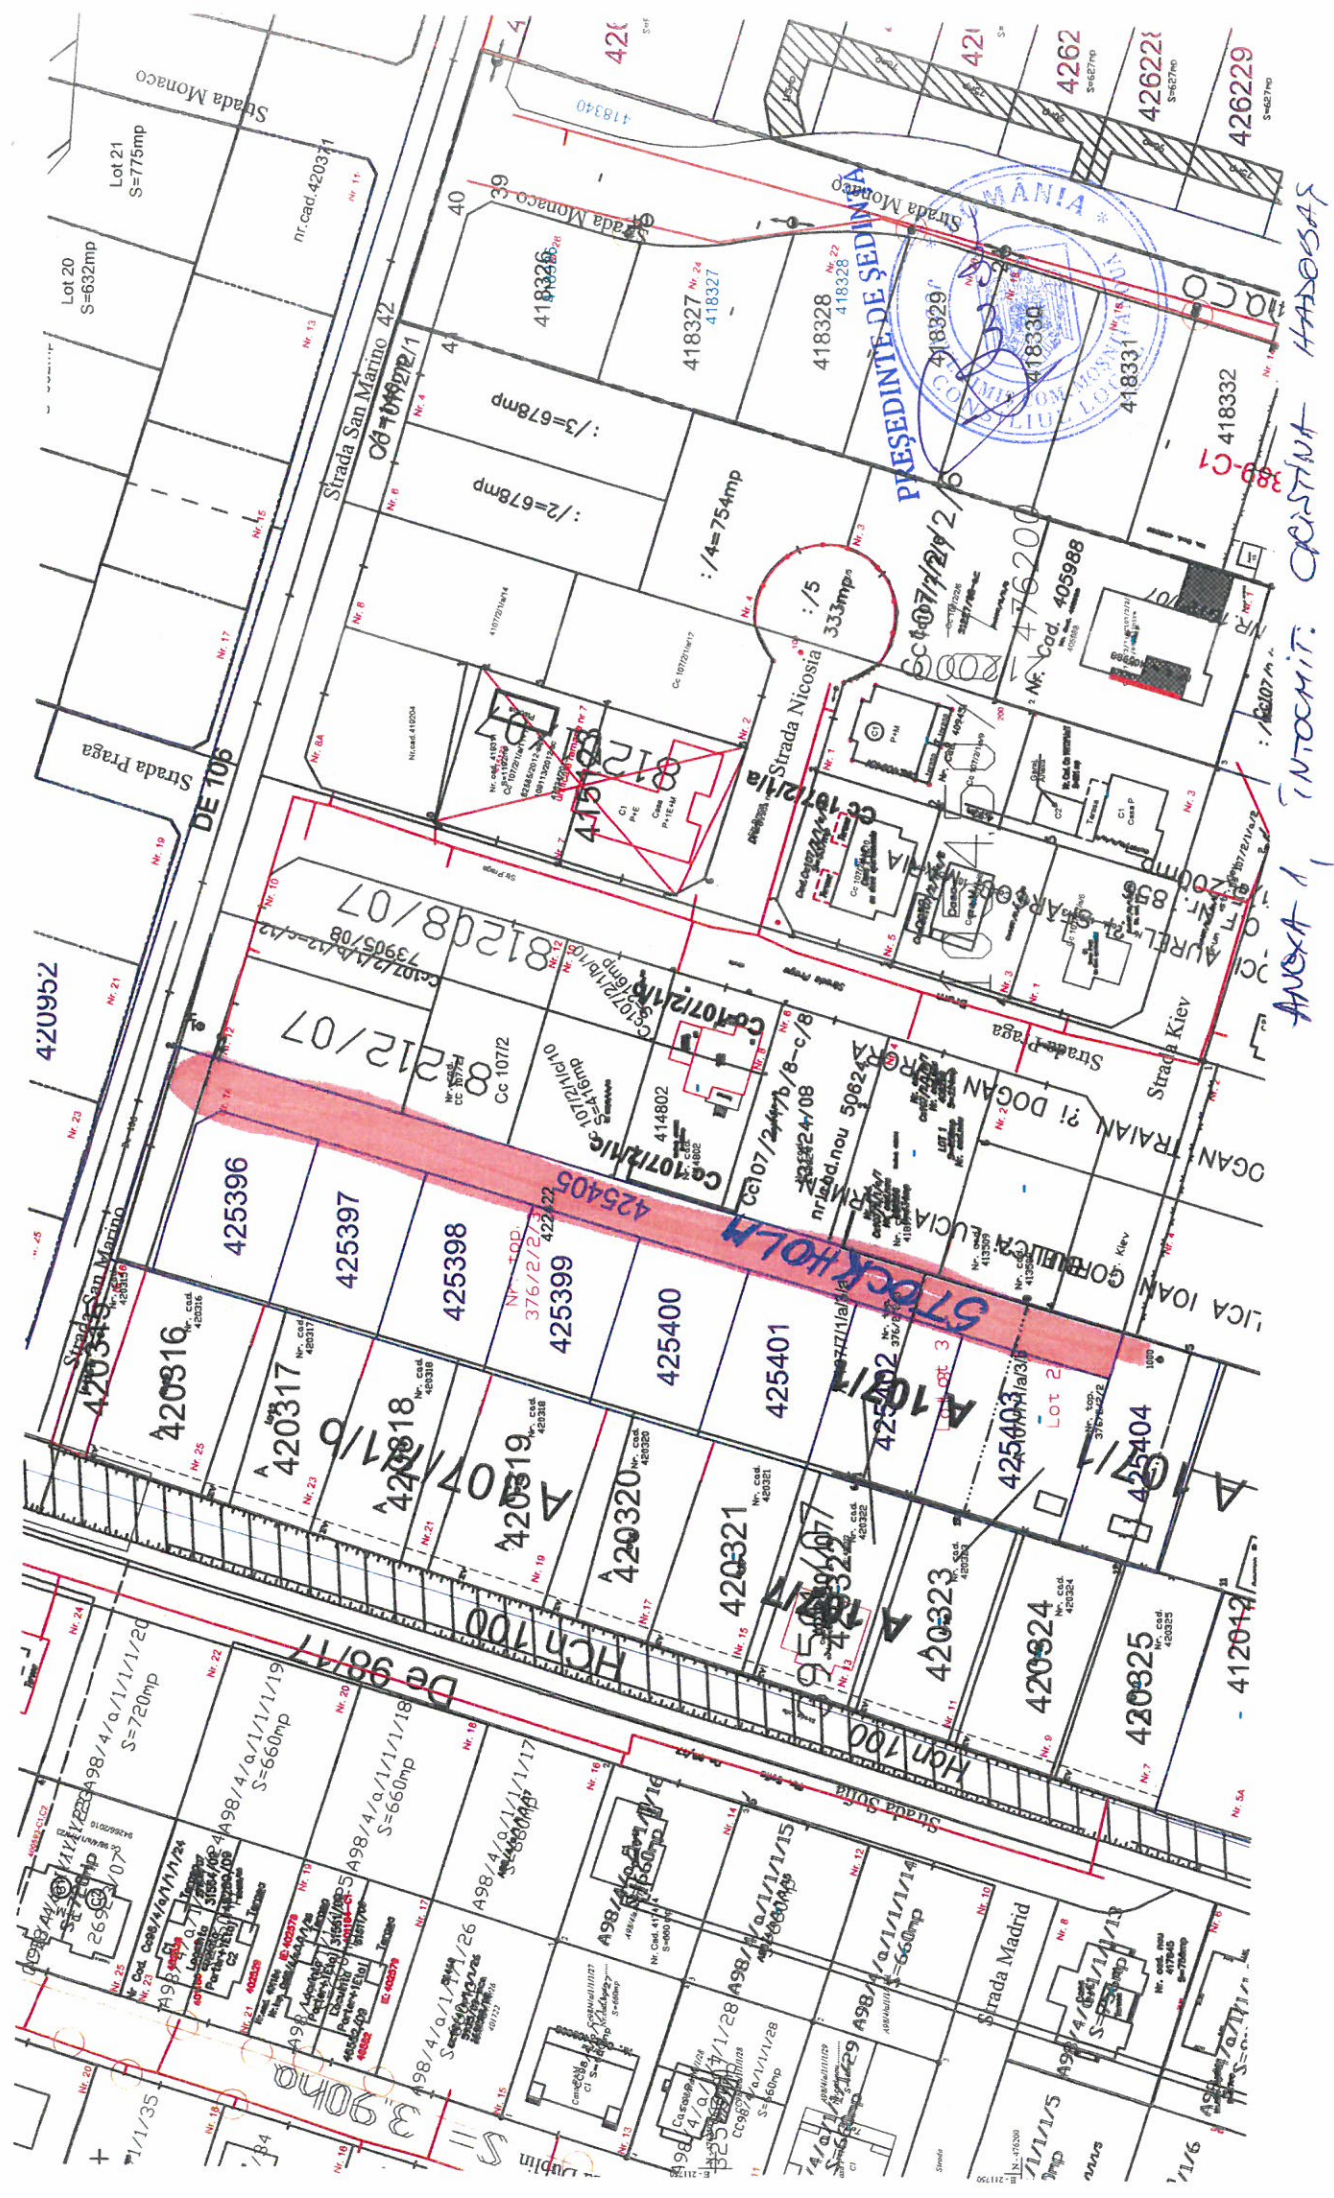


ANEXA 2 LA HCL M. 102/28.03.  
2024

426813 - PĂȘTORULUI

426810 - FERMIERULUI

426812 - FLOCARULUI

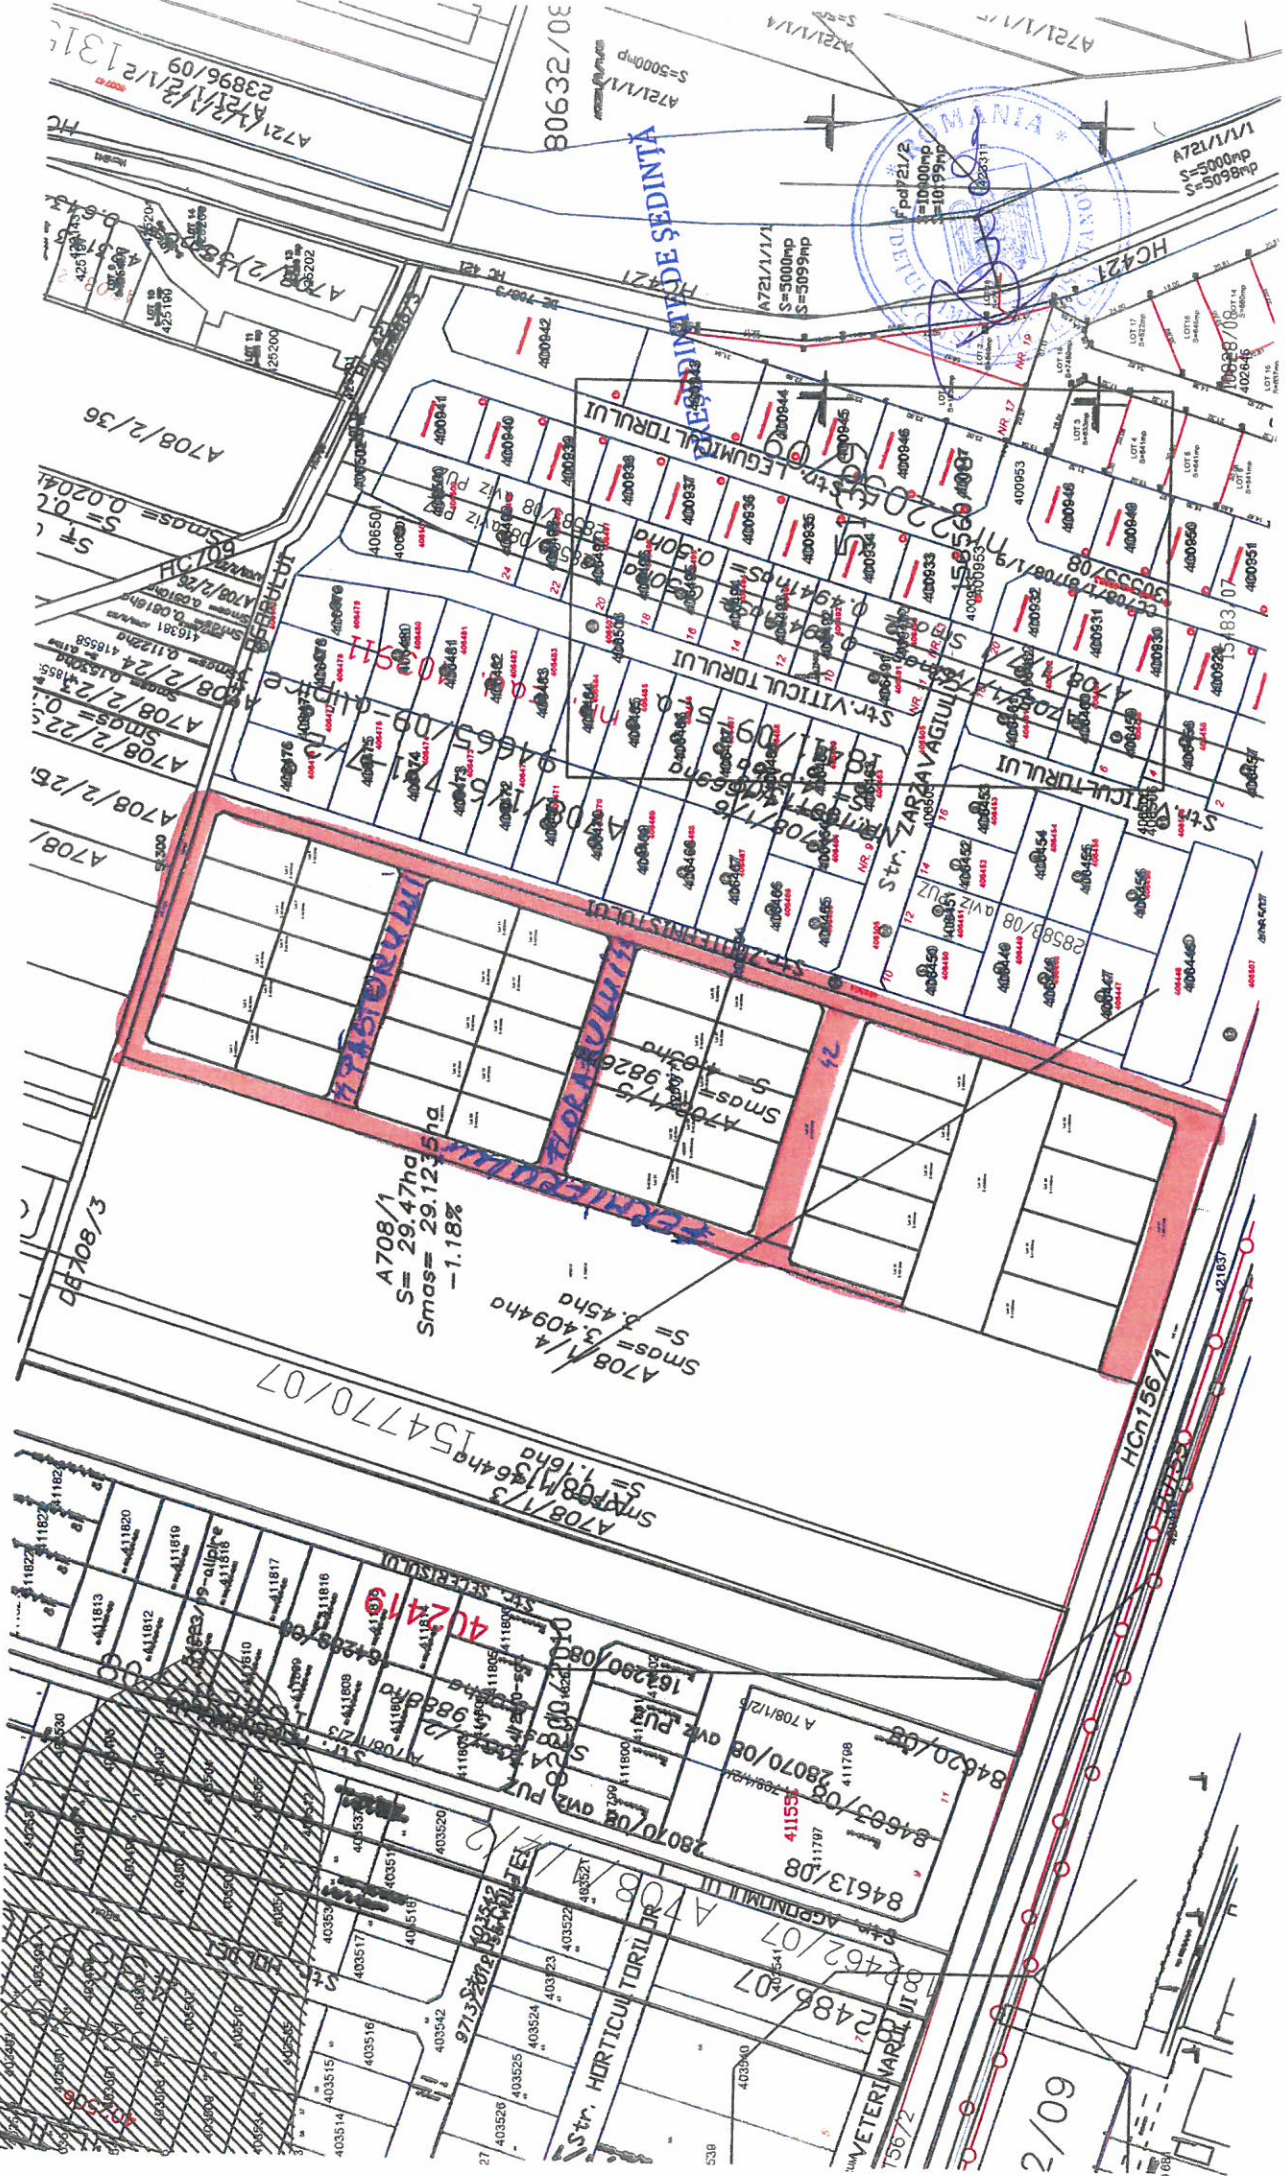

ANEXA 2  
INTOCMIT : CRISTINA HASOSAS