



ROMÂNIA
Județul Timiș
Comuna Moșnița Nouă
Consiliul local



HOTARARE NR. 208
DIN 08.08.2024

privind atribuire denumire stradă în localitatea Moșnița Noua -
Comuna MOȘNIȚA NOUĂ

Consiliul Local al comunei Moșnița Nouă,

Ținând cont de procesul verbal nr. 22737/30.07.2024 întocmit de către Comisia de atribuire denumiri străzi, piețe, parcuri, cartiere din Comuna Moșnița Nouă, conform prevederilor HCL nr. 252 din 25.11.2020.

Având în vedere Avizul Comisiei de specialitate și Raportul de specialitate cu nr. 22738/30.07.2024, întocmit de către inspector Cristina Hadobas.

În conformitate cu prevederile art. 2 lit. d din O.G. cu nr. 63/2002, aprobată și modificată de Legea nr.76/2007,

În conformitate cu prevederile art. 129 alin. 6 lit. d și art. 139 alin. 1 din Codul Administrativ.

H O T Ă R Ă Ș T E

Art. 1. Se atribuie denumire stradă în localitatea Moșnița Noua - comuna MOȘNIȚA NOUĂ, conform planșei ce reprezintă **Anexa** la prezenta hotărâre, astfel:

Străzile înscrise în CF nr. 400421 Mosnita Noua, nr. cad. 400421 i s-a atribuit denumirea de: str. BUȘTENI, comuna MOȘNIȚA NOUĂ, localitatea MOȘNIȚA NOUĂ, conform planșei din anexa.

Art. 2. Prezenta se comunică:

- Instituției Prefectului Jud. Timiș
- Primarului comunei Moșnița Nouă
- Președinților comisiilor de specialitate ale Consiliului Local
- Biroului Urbanism
- Câte un exemplar se afișează la avizier și pe site-ul Primăriei Moșnița Nouă


PREȘEDINTE DE ȘEDINȚĂ,
Gheorghe Viorel Ionel CONTRAS



Contrasemnează
Secretar General U.A.T,
Monika SZABO

AVEXA HCL M. 208/08.08.2024.

Cad. 412147/2
412299

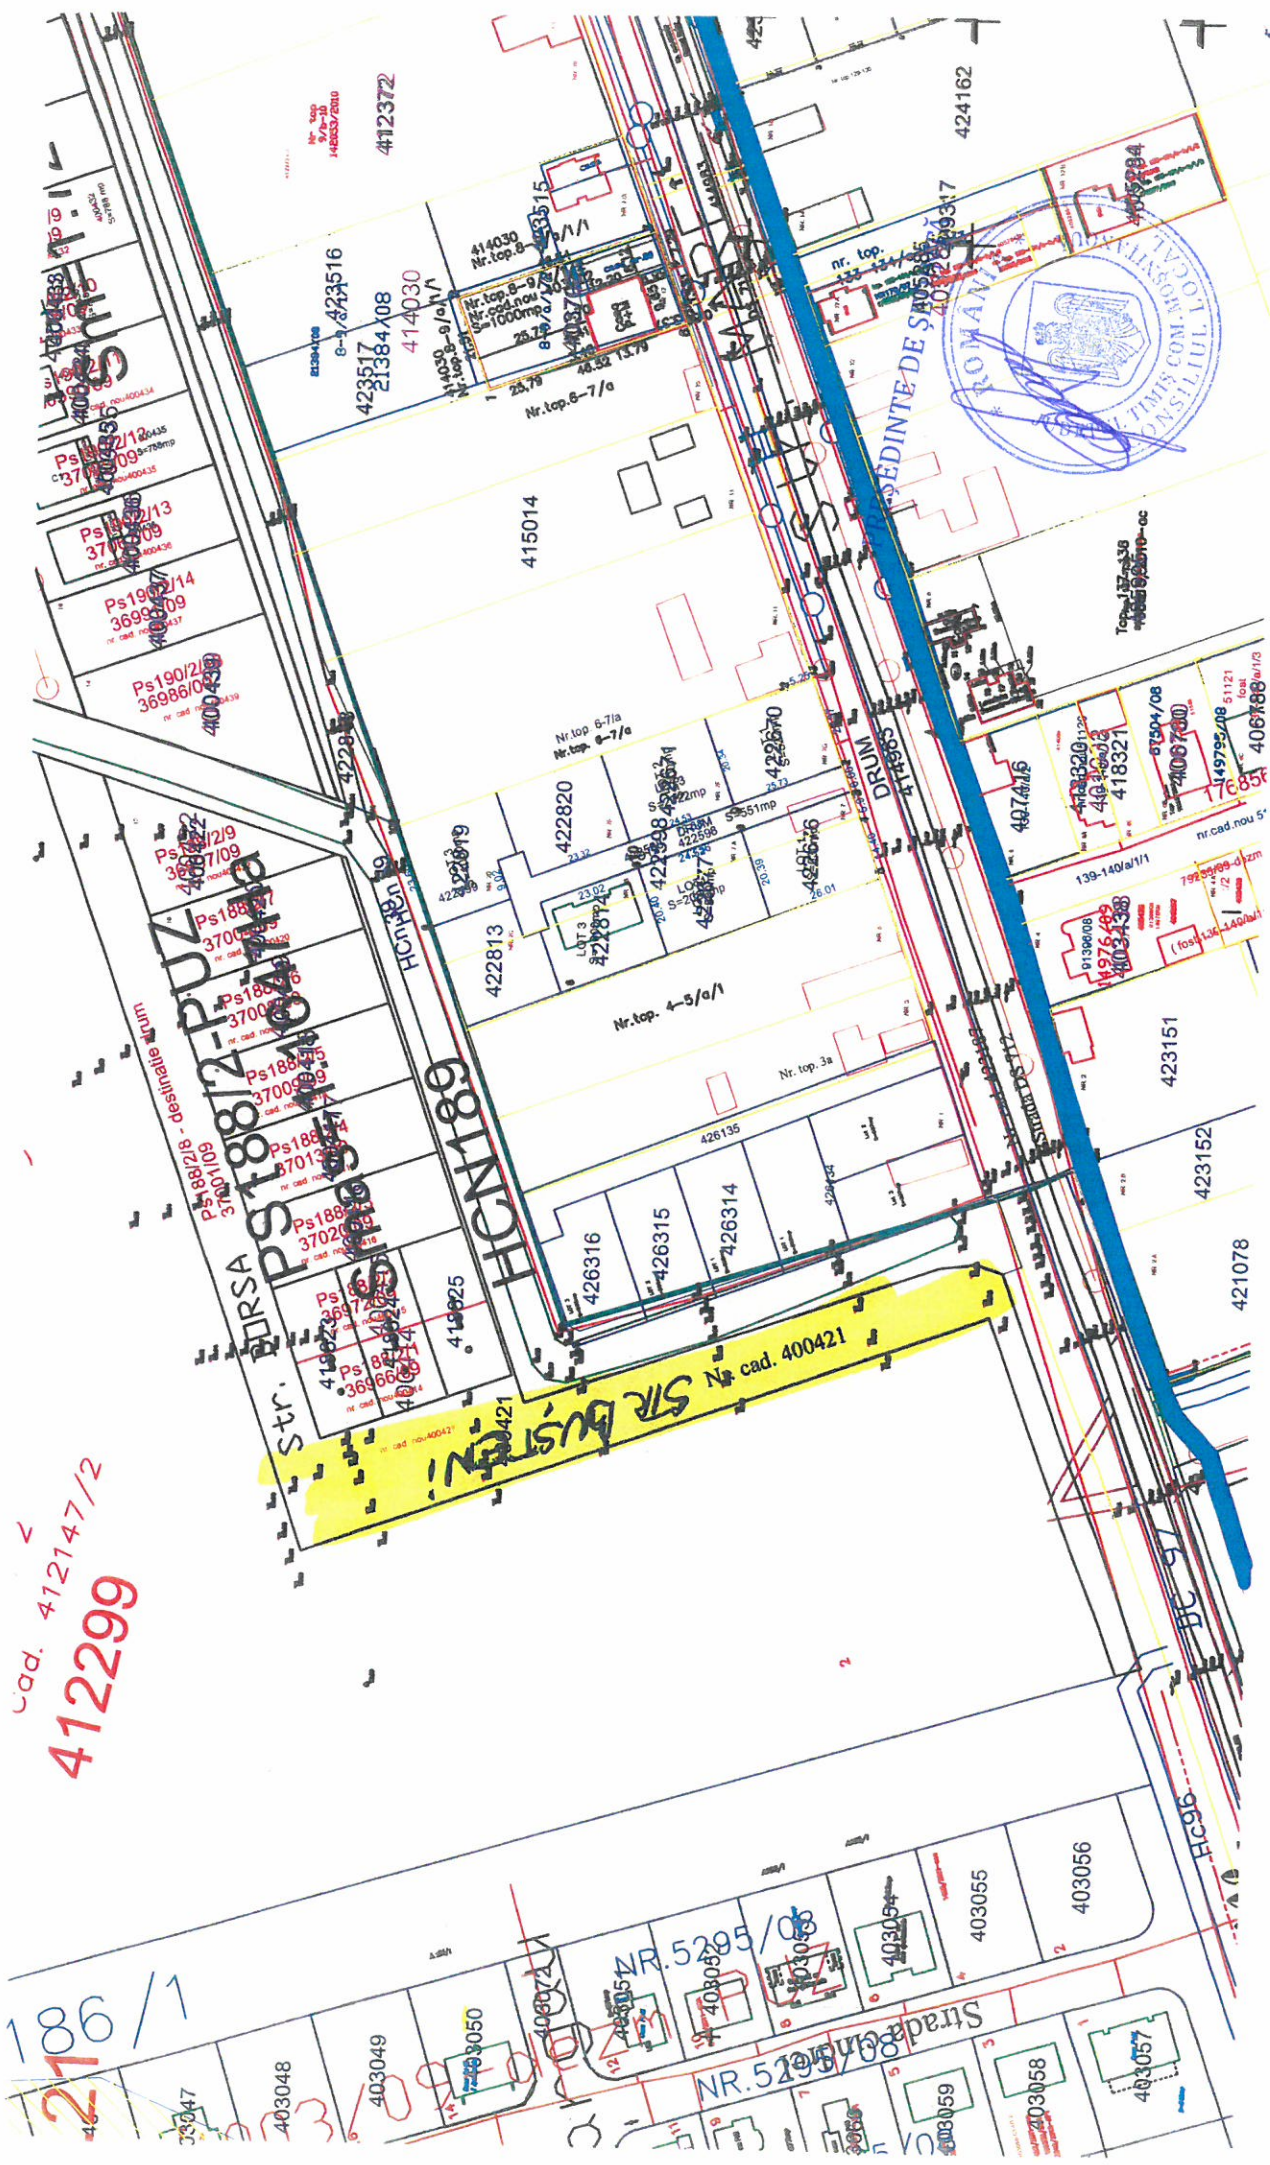

AVEXA
INTOCRITI
CRISTINA
HANSOBIAS