

SERVICIUL TEHNIC AVIZE

Nr.65712/19.12.24

S-a achitat suma de 83,30 Lei

CĂTRE**COMUNA MOSNITA NOUA****CF 405822****AVIZ TEHNIC DE AMPLASAMENT**

La scrisoarea dvs. nr.65712/16.12.24 prin care solicitați gospodăria subterană de alimentare cu apă și canalizare din zonă făcând obiectul proiectului nr.- întocmit de lucrarea:

AC: INFIINTARE CLADIRE SCOALA IN REGIM PARTER

alăturat vă restituim un exemplar din planurile de situație cu indicarea rețelilor de apă și canalizare, aflate în prezent în evidența noastră, cu următoarele precizări:

1. Retelele de apă și canalizare sunt conform planului de situație anexat. La execuția lucrărilor propuse, în zona amplasamentului rețelilor se recomandă săpătura manuală.

2. La proiectarea și execuția lucrărilor de extindere a rețelilor și bransamentelor de gaze naturale, telefonie, energie electrică și termică, garaje, balcoane, împrejurimi, etc., se vor respecta prevederile SR-ului 8591/1/1997 privind „amplasarea în localități a rețelilor edilitare subterane executate în săpătură” precum și măsurile de protejare a acestora stabilite de legislația de specialitate în vigoare.

3. În cazul traversării bransamentului de apă și a racordului de canal cu rețele sau bransamente de gaze naturale, golurile bransamentului de apă și a racordului de canalizare, la intrarea în clădire cât și cele peste subsol se vor etanșa corespunzător.

4. La predarea amplasamentului în vederea executării lucrărilor proiectate vor fi convocați delegații AQUATIM S.A. prin următoarele adrese de e-mail: aquatim@aquatim.ro; relatii.clienti@aquatim.ro .

5. În cazul în care, pe parcursul executării lucrărilor se vor întâlni rețele de apă și canalizare neprecizate pe planurile de situație, constructorul va solicita prezența delegaților proiectantului și ai Secției Mentenanță Rețele Apa-Canal, tel.0724309526, 0723060525, pentru stabilirea măsurilor ce se impun, continuarea lucrărilor se va face numai după aplicarea acestor măsuri.

6. Valabilitatea acestei adrese este conf. legii 193/2019 pt. modificarea și completarea legii 50/1991 modificată și aprobată.


Observații: REțelele de apă aflate în zona respectivă sunt conform planșei anexate.

NU DETINEM REțele CANALIZARE ÎN ADMINISTRARE ÎN PROXIMITATEA PARCELEI RESPECTIVE.

SE VA AVEA ÎN VEDERE OBTINEREA AVIZULUI TEHNIC CU PRIVIRE LA SOLUȚIA TEHNICĂ DE ALIMENTARE CU APĂ ȘI CANALIZARE A OBIECTIVULUI RESPECTIV.

MANAGER REȚELE APA-CANAL

Ing. Emil Alexa

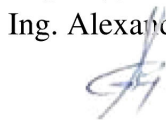**ȘEF SERV. TEHNIC-AVIZE**

Ing. Alexandru Gaina


INTOCMIT

Ing. Aurelian Bordoș



F- 01.01.06-0



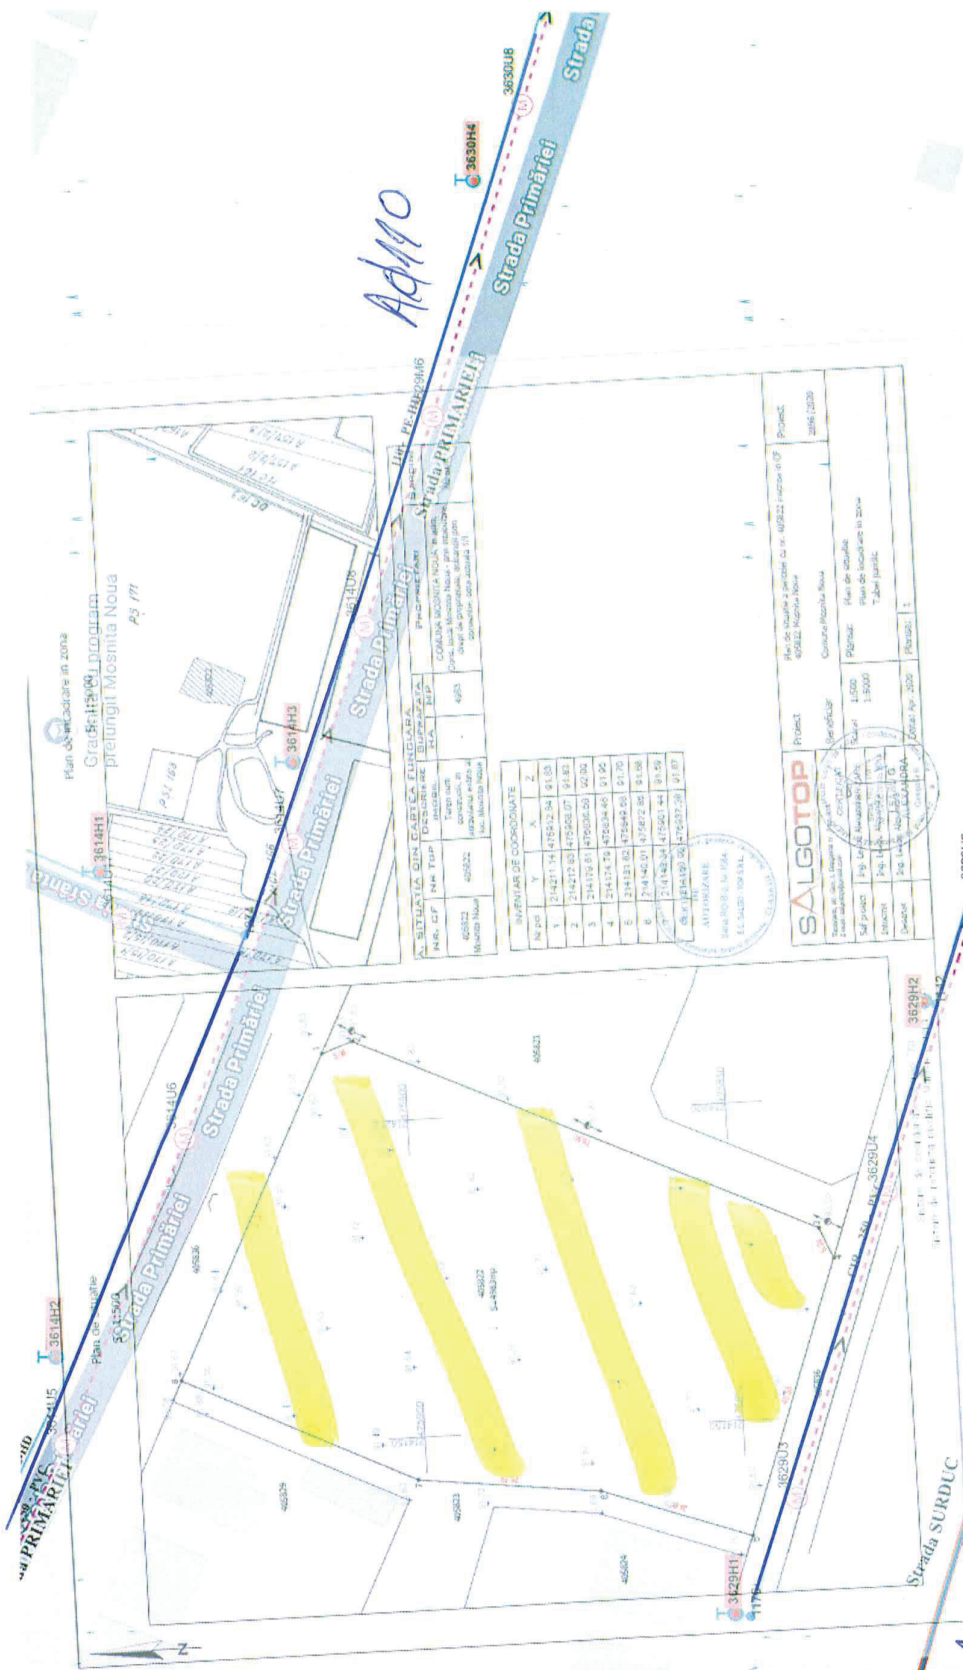

Adm

Adm

Apoi Adunare 8/1000

AQUATIM S.A.
 Serviciul Tehnic
 Avizat favorabil prin adresa
 Nr. 65712 din 19.12.26