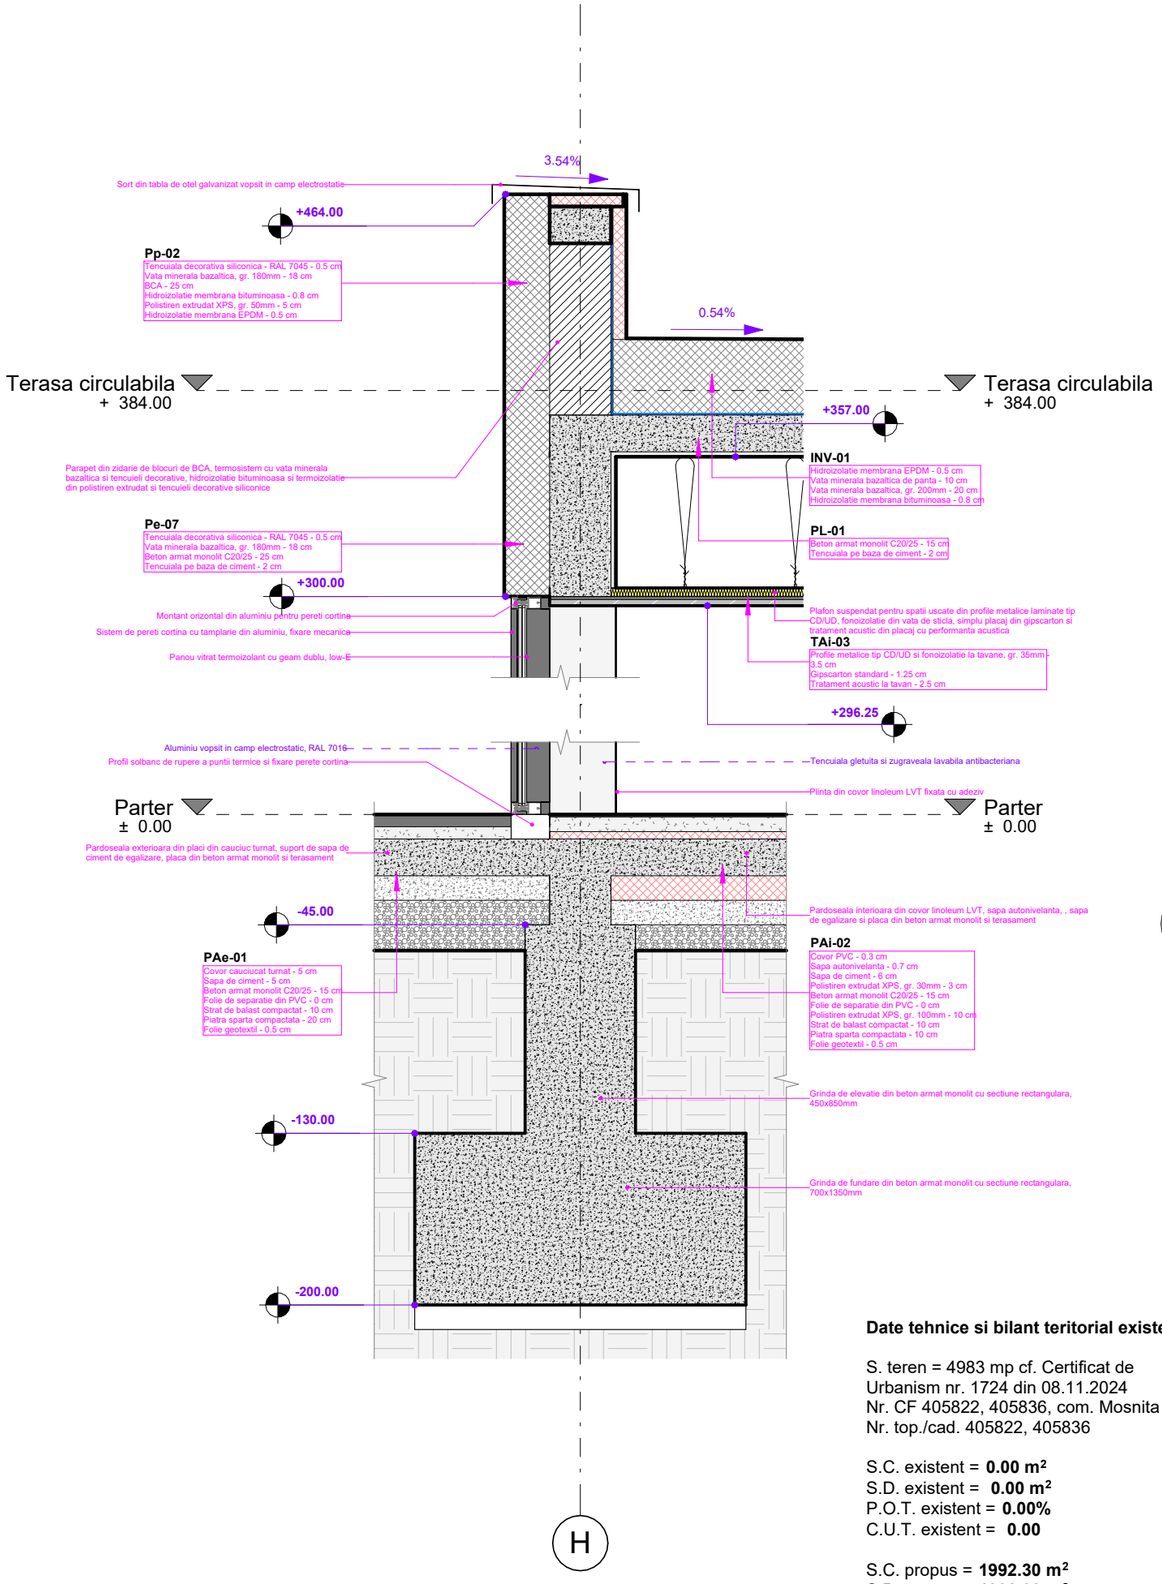

1 Detaliu travee
1 : 25

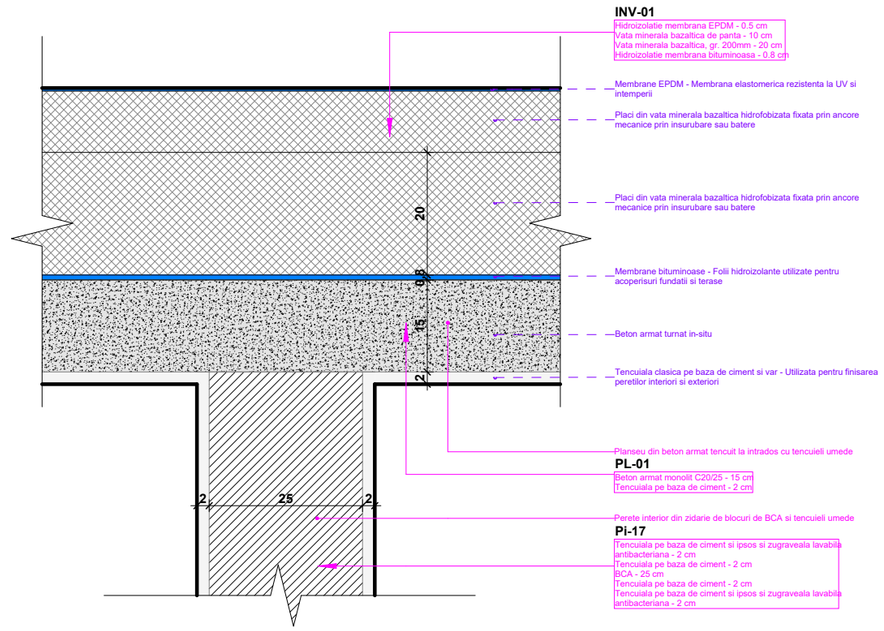

2 Detaliu invelitoare
1 : 10

Ionel-Petru Pop

Digitally signed by Ionel-Petru Pop
Date: 2025.03.20 21:17:34 +02'00'

Date tehnice si bilant teritorial existent

S. teren = 4983 mp cf. Certificat de Urbanism nr. 1724 din 08.11.2024
Nr. CF 405822, 405836, com. Mosnita Noua
Nr. top./cad. 405822, 405836

S.C. existent = **0.00 m²**
S.D. existent = **0.00 m²**
P.O.T. existent = **0.00%**
C.U.T. existent = **0.00**

S.C. propus = **1992.30 m²**
S.D. propus = **1992.30 m²**
P.O.T. propus = **39.98%**
C.U.T. propus = **0.40**

În conformitate cu regulamentul privind stabilirea categoriei de importan ță a construcțiilor „Metodologie de stabilire a categoriei de importan ță a construcțiilor" construcția se înscrie în categoria „**C**" de importanță normală (HG766/1997).

Decizia de încadrare în clasa de importan ță a fost luată de către investitor – **clasa III**, construcții de importanță normală la care se impune limitarea avariilor avându-se în vedere consecințele acestora (conf. Codului de proiectare seismică P100/92).

PROIECTANT DE SPECIALITATE **ATELIERUL ARHITEXT SRL** +40744871355 office@arhitext.ro str. Marte, nr. 15, com. Dumbravita, jud. Timis RO18259564 J35/2/2006				**BENEFICIAR** **U.A.T. Comuna Mosnita Noua** **ADRESA** CF 405822, com. Mosnita Noua	**Proiect nr:** **216/2024**
ȘEF PROIECT	arh. Ionel-Petru Pop		**Scara:** As indicated	**TITLU PROIECT** **Infiintare cladire scoala in regim parter**	**Faza:** **P.Th.-D.E.**
PROIECTANT	arh. Ionel-Petru Pop				
PROIECTANT	arh. Victor-Cosmin Pop		**Data:** 06.02.2025	**NUME PLANȘĂ** Detalii	**Planșa:** **D04**
DESENAT	arh. Victor-Cosmin Pop				