


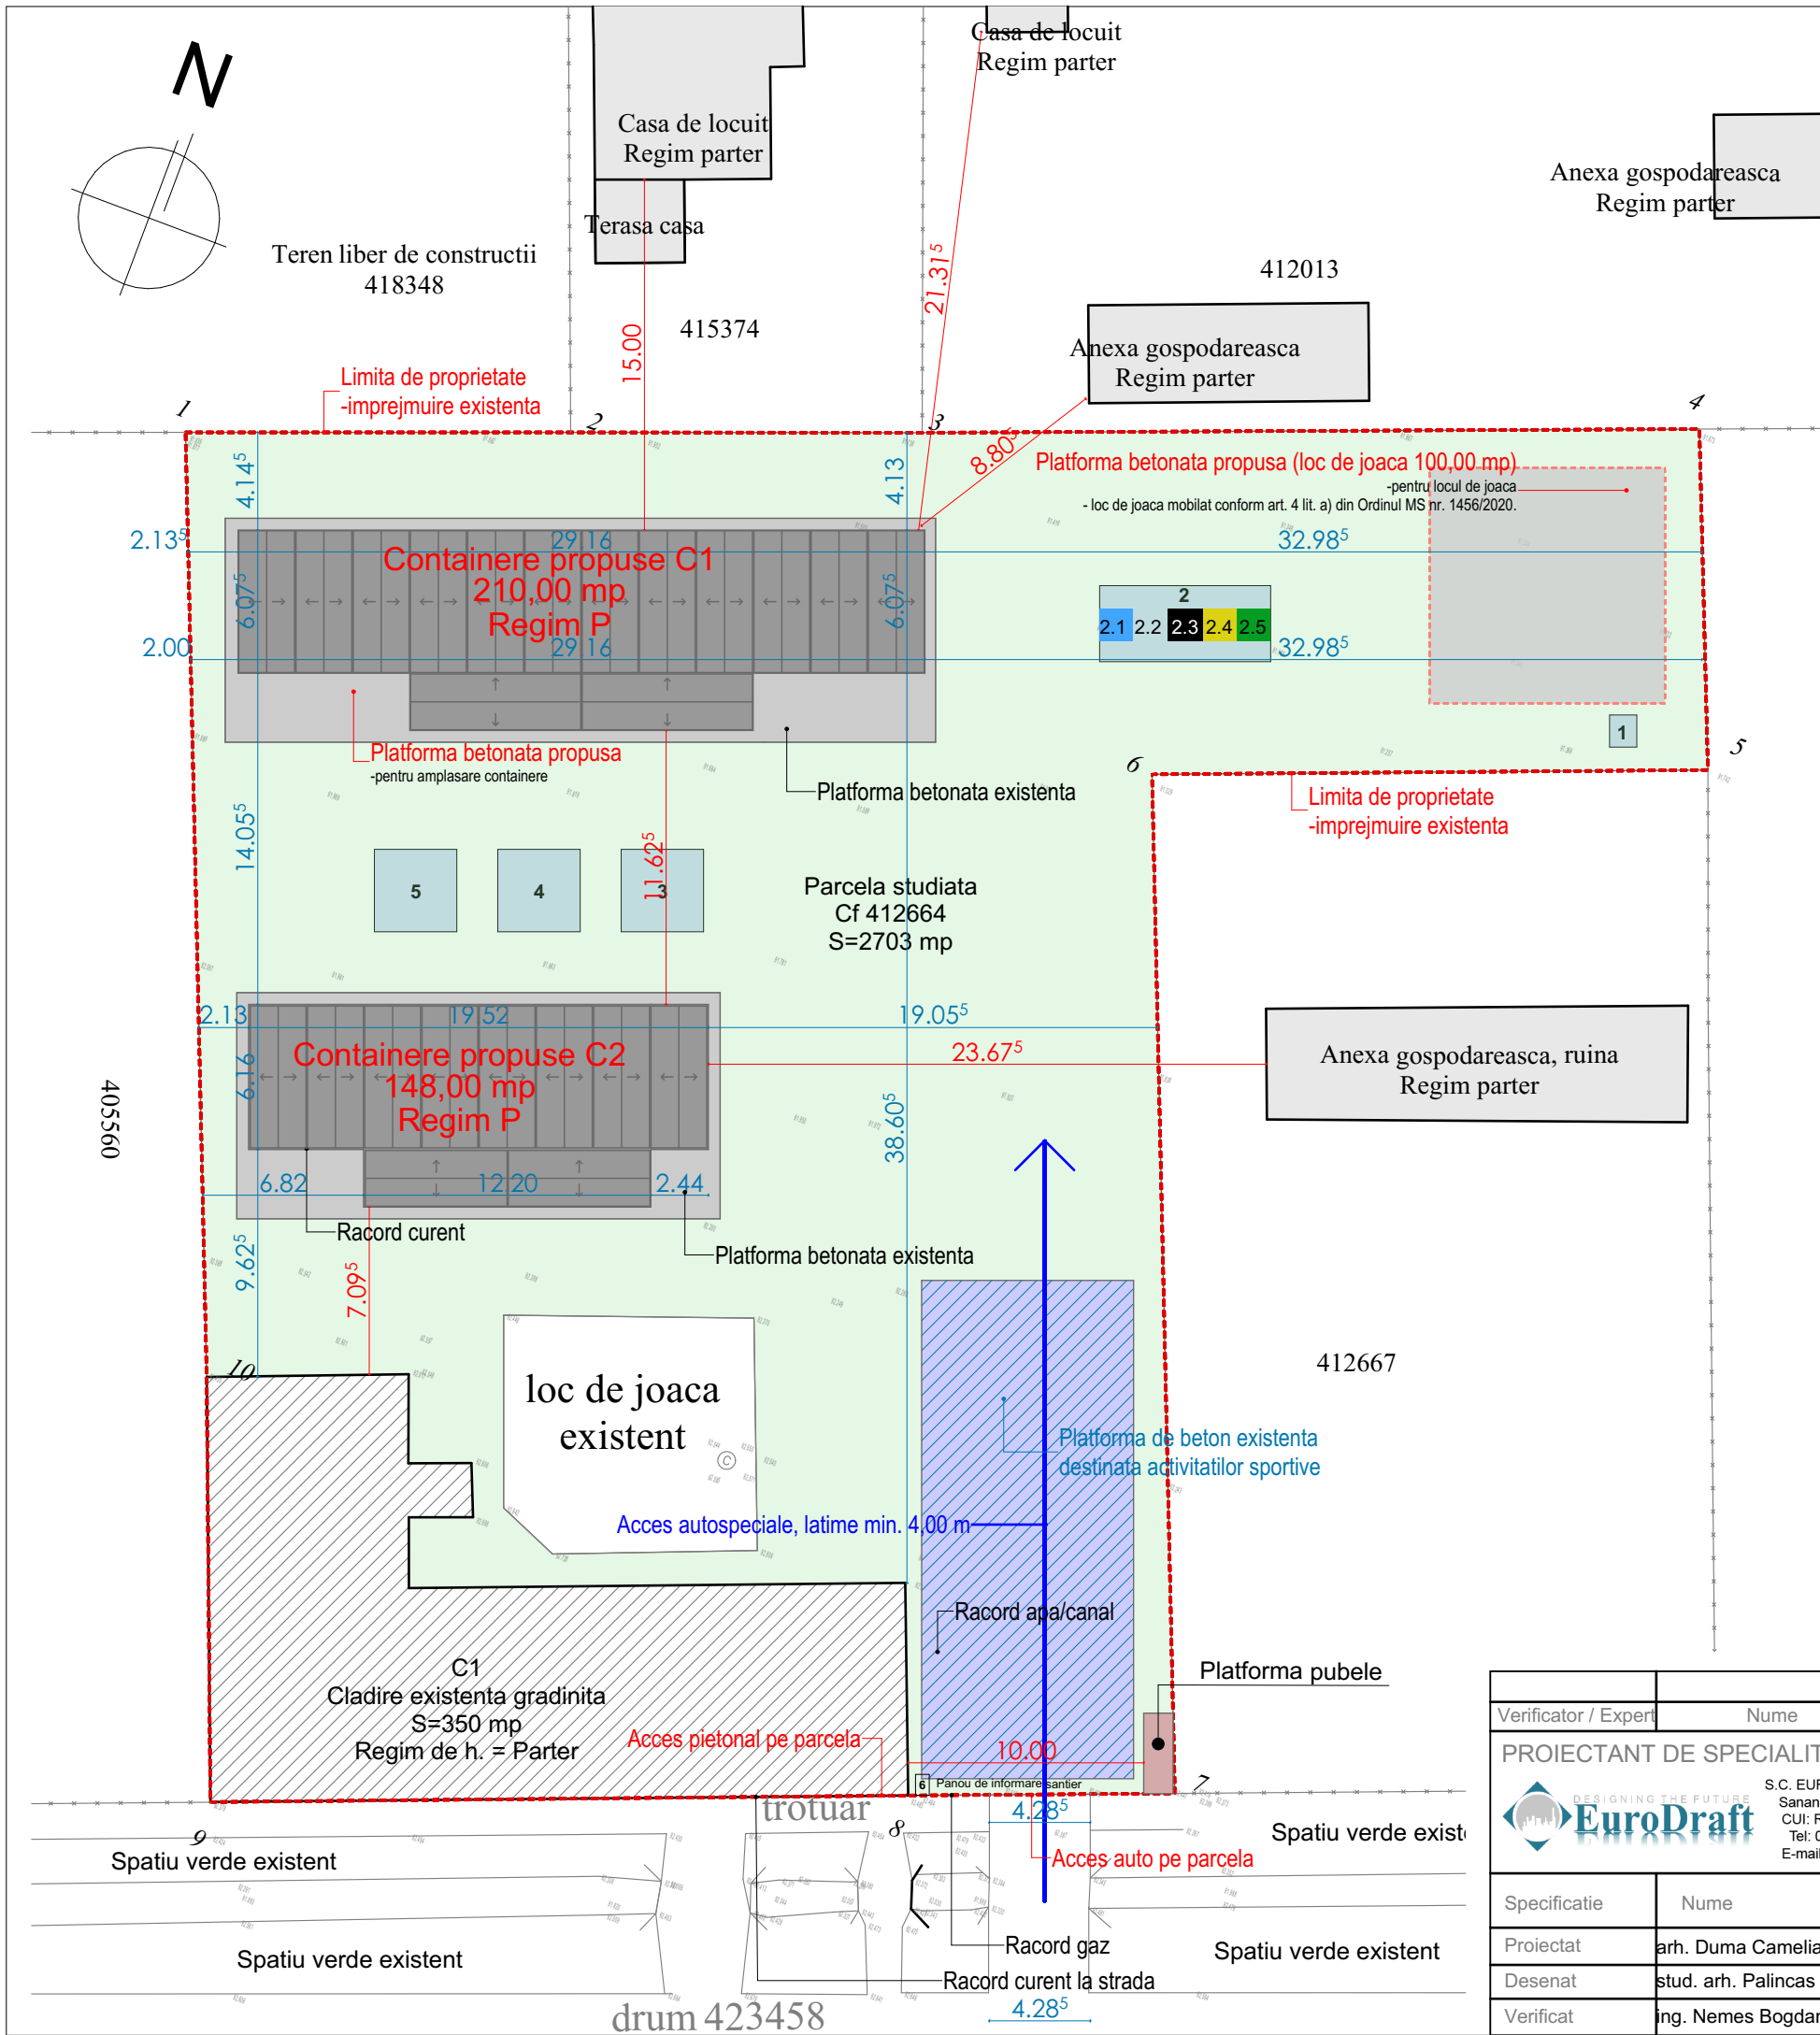

- 1 Toaleta ecologica
- 2 Platforma colectare selectiva deseuri
 - 2.1 Pubela albastra (pentru hârtie si carton),
 - 2.2 Pubela maro (deseuri biodegradabile),
 - 2.3 Pubela neagra (deseuri reziduale),
 - 2.4 Pubela galbena (plastic si metal)
 - 2.5 Pubela verde (sticla)
- 3 Birou inginer
- 4 Baraca muncitori
- 5 Pichet P.S.I.
- 6 Panou de informare santier/ proiect

Verificator / Expert	Nume	Semnatura	Cerinta	Referat / Expertiza	Nr. / Data	Proiect nr. 902/2025
PROIECTANT DE SPECIALITATE				Beneficiar: Comuna Mosnita Noua		
 S.C. EURODRAFT PROIECT DESIGN S.R.L. Sanandrei, str. Magnoliei, nr.14, jud.Timis CUI: RO32707205; ORC: J35/157/2014; Tel: 0720 315 097; Fax: 0356 467 757 E-mail: office@eurodraftproiectdesign.ro 				Amplasament: Judetul Timis, Comuna Mosnita Noua, satul Mosnita Veche, C.F. 412664		
Specificatie	Nume	Semnatura	Scara 1:300	Denumire proiect: Amplasare containere cu destinatia sali de clasa, amenajare loc de joaca, realizare bransamente la utilitatile existente - gradinita Mosnita Veche		Faza D.T.O.E.
Proiectat	arh. Duma Camelia					
Desenat	stud. arh. Palincas Laurentiu		Data	Titlu plansa:		Plansa nr.
Verificat	ing. Nemes Bogdan		Iulie 2025	Documentatiei tehnice pentru organizarea executiei		A 00