


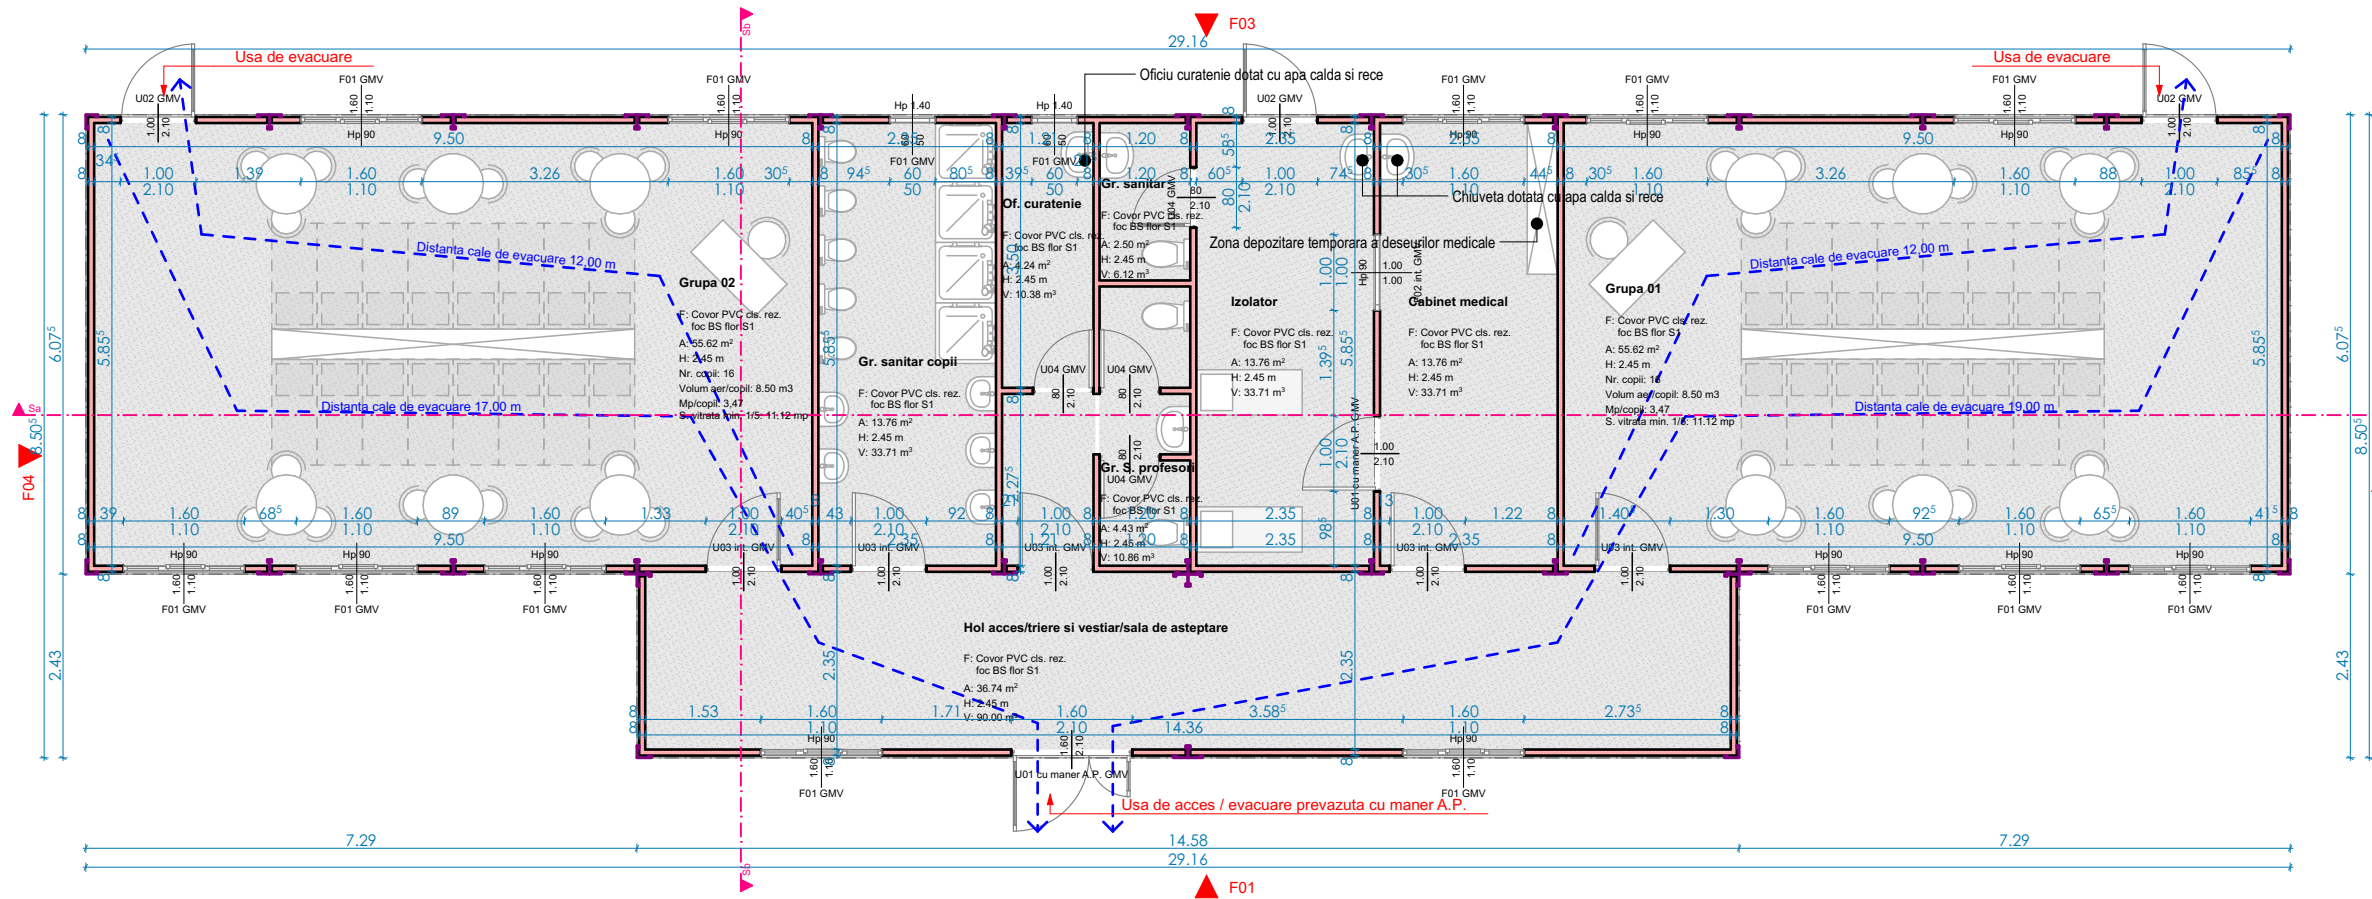

NOTA 1:
Tamplaria exteriora este realizata din profile de aluminiu, iar cea interiora este executata din aluminiu pentru usile principale si din metal pentru usile secundare.
Usile de evacuare duble asimetrice sunt prevazute cu maner standard pe canalul principal, respectiv cu maner antipanica (AP) pe canalul secundar, asigurand deschiderea completa in caz de urgenta.

Legenda materiale si stratificatii

-  Perete din panou sandwich de PIR 8 cm grosime, reistenta la foc EI 30 minute respectiv clasa de reactie la foc BS1d0
-  Perete din panou sandwich de PIR 6/4 cm grosime, reistenta la foc EI 15 minute respectiv clasa de reactie la foc BS1d0
-  Planseu Container:
 - invelitoare din tabla
 - structura din profile de metal cu vata minerala intre ele
 - inchidere intrados din tabla metalica
-  Planseu pe sol Container:
 - covor PVC clasa de reactie la foc BS flor S1
 - placaj din OSB 2.20 cm grosime
 - structura din profile de metal cu vata minerala intre ele
 - strat suport, placa de beton existenta
-  Structura metalica, clasa de reactie la foc A1, R15 minute

TABEL DE SUPRAFETE								
Regim de h.	Denumire spatiu	Arie	Inaltime	Finisaj pardoseala	Nr. copii	Vol. aer/copii	Mp./copii	S. vitrata min. 1/5
Parter	Hol acces/triere si vestiar/sala de asteptare	36.74	2.45	Covor PVC, clasa reac. foc min. Bfl S1				
	Of. curatenie	4.24	2.45	Covor PVC, clasa reac. foc min. Bfl S1				
	Gr. sanitar	2.50	2.45	Covor PVC, clasa reac. foc min. Bfl S1				
	Cabinet medical	13.76	2.45	Covor PVC, clasa reac. foc min. Bfl S1				
	Izolator	13.76	2.45	Covor PVC, clasa reac. foc min. Bfl S1				
	Gr. sanitara copii	13.76	2.45	Covor PVC, clasa reac. foc min. Bfl S1				
	Gr. S. profesori	4.43	2.45	Covor PVC, clasa reac. foc min. Bfl S1				
	Grupa 01	55.62	2.45	Covor PVC, clasa reac. foc min. Bfl S1	16	8.50 m3	3.47	11.12 mp
	Grupa 02	55.62	2.45	Covor PVC, clasa reac. foc min. Bfl S1	16	8.50 m3	3.47	11.12 mp
		200.43 m²						

NOTE:
A NU SE MĂSURA PE PLANSĂ!
Nota 1: Prezenta plansa se citește împreună cu întreg proiectul de arhitectură (parte desenată și scrisă).
Nota 2: Cotele date de proiectant sunt relative la structura proiectată. Proiectantul general va fi anunțat în cazul constatării unor neconcordanțe mai mari de 2cm între structura proiectată și cea existentă. Pentru soluționarea eventualelor necorelări din cadrul proiectului sau dintre proiect și construcția existentă, constructorul are obligația să solicite asistența din partea proiectanților.
Nota 3: Nu sunt permise modificări fără acordul prealabil al proiectantului general. În caz contrar, proiectantul este degrevat de orice responsabilitate care decurge din modificările aduse proiectului autorizat.
Nota 4: Toate planșele se vor verifica la locul construcției de către executant, iar eventuale necorelări se clarifica înainte de începerea execuției cu proiectantul general și de specialitate.
Nota 5: Pentru amplasarea golurilor pentru instalații se va consulta proiectul de specialitate instalații, corelat cu proiectul de arhitectură.

Verificator / Expert	Nume	Semnatura	Cerinta	Referat / Expertiza Nr. / Data	Proiect nr. 902/2025
PROIECTANT DE SPECIALITATE				Beneficiar: Comuna Mosnita Noua	
S.C. EURODRAFT PROIECT DESIGN S.R.L. Sanandrei, str. Magnoliei, nr.14, jud.Timis CUI: RO32707205; ORC: J35/157/2014; Tel: 0720 315 097; Fax: 0356 467 757 E-mail: office@eurodraftproiectdesign.ro				Amplasament: Judetul Timis, Comuna Mosnita Noua, satul Mosnita Veche, C.F. 412664	Faza D.T.A.C. + P.T.
Specificatie	Nume	Semnatura	Scara	Denumire proiect:	
Proiectat	arh. Duma Camelia		1:100	Amplasare containere cu destinatia sali de clasa, amenajare loc de joaca, realizare bransamente la utilitatile existente - gradinita Mosnita Veche	Plansa nr. A 04
Desenat	stud. arh. Palincas Laurentiu		Data	Titlu plansa:	
Verificat	ing. Nemes Bogdan		Iulie 2025	Plan parter C1	