
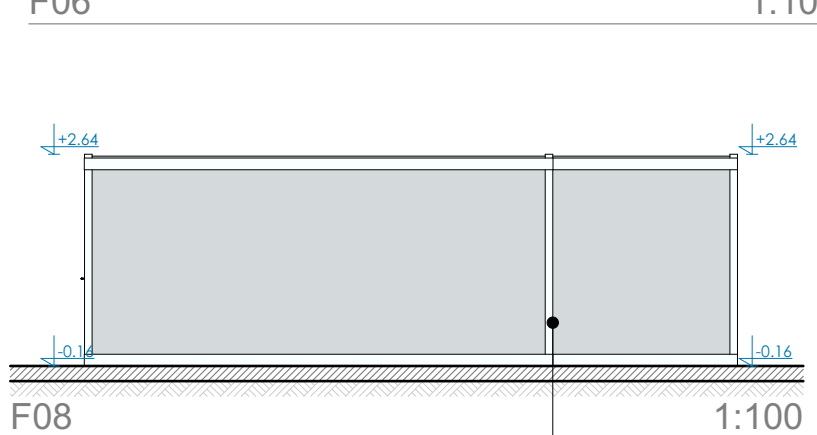
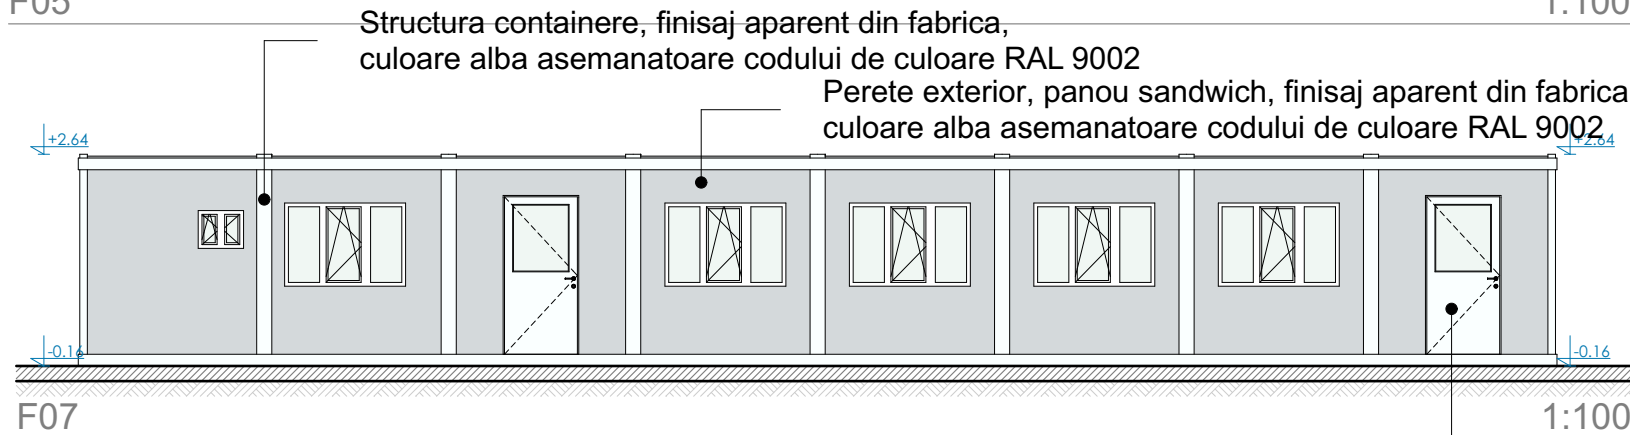
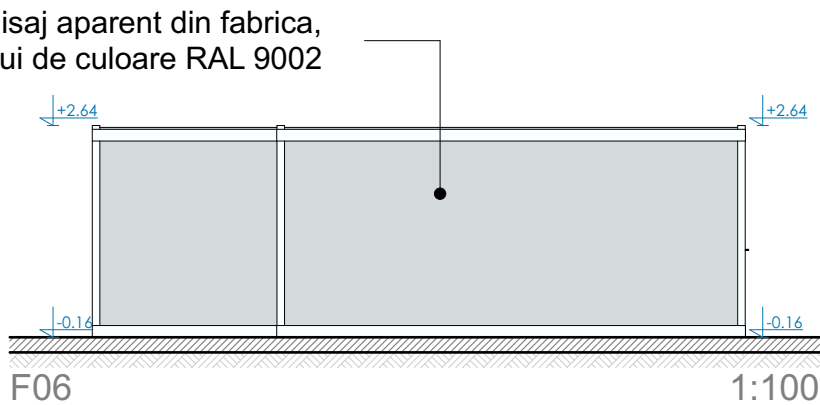
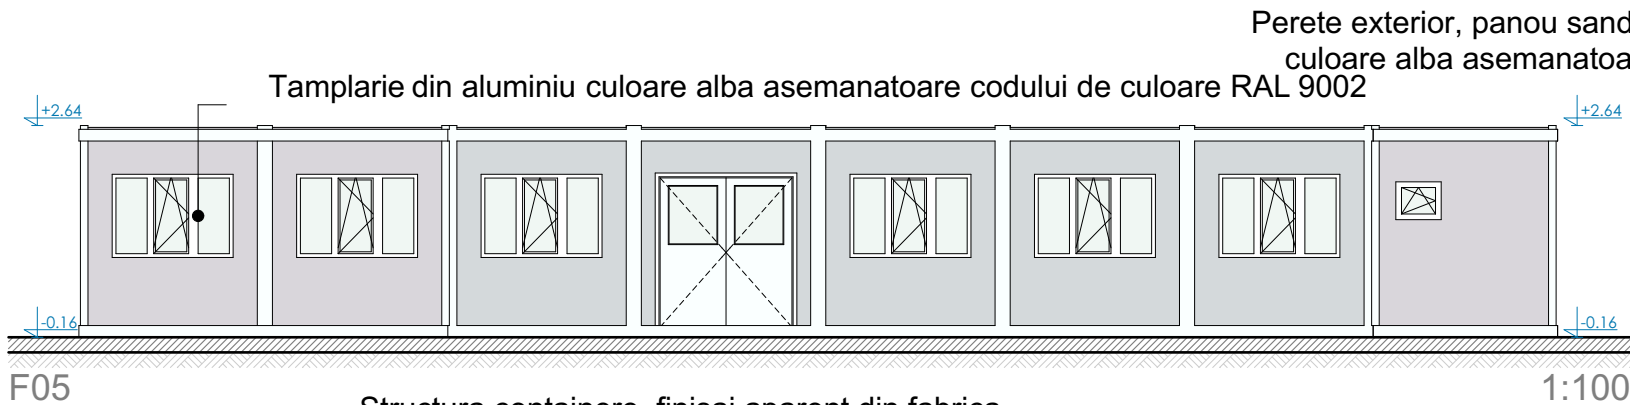
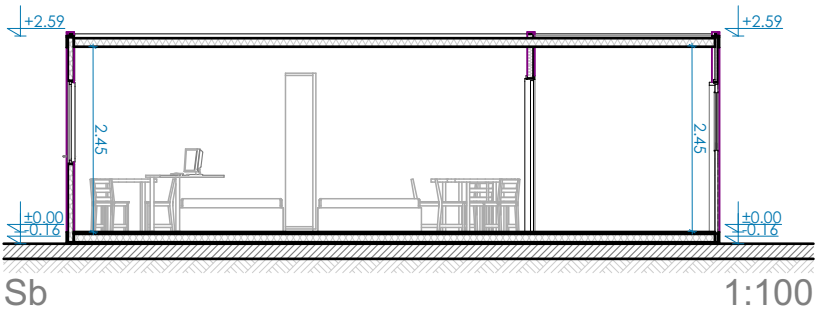


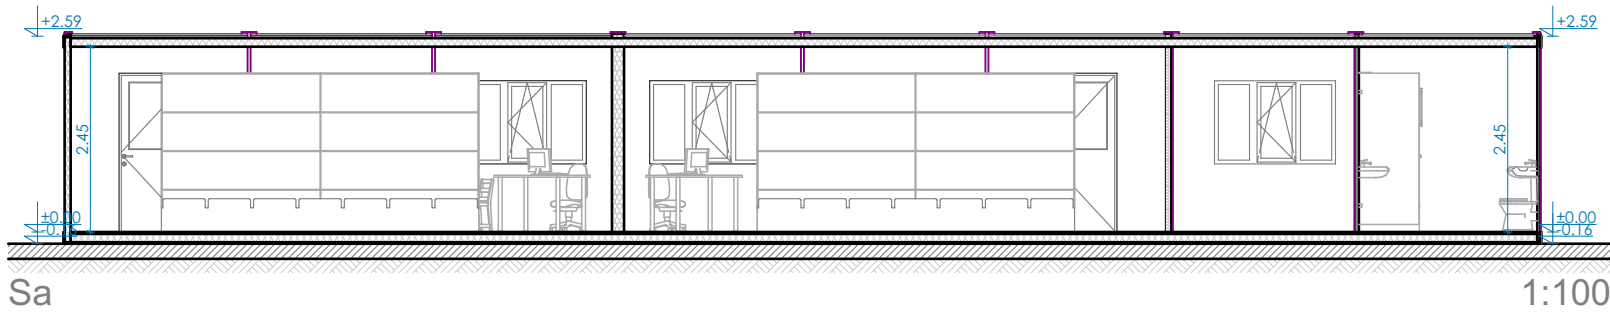

Legenta materiale si stratificatii

- Perete din panou sandwich de PIR 8 cm grosime, reistenta la foc EI 30 minute respectiv clasa de reactie la foc BS1d0
- Perete din panou sandwich de PIR 6/4 cm grosime, reistenta la foc EI 15 minute respectiv clasa de reactie la foc BS1d0
- Planseu Container:
 - invelitoare din tabla
 - structura din profile de metal cu vata minerala intre ele
 - inchidere intrados din tabla metalica
- Planseu pe sol Container:
 - covor PVC clasa de reactie la foc BS flor S1
 - placaj din OSB 2.20 cm grosime
 - structura din profile de metal cu vata minerala intre ele
 - strat suport, placa de beton existenta
- Structura metalica, clasa de reactie la foc A1, R15 minute

NOTA 1:
Tamplaria exterioara este realizata din profile de aluminiu, iar cea interioara este executata din aluminiu pentru usile principale si din metal pentru usile secundare.
Usile de evacuare duble asimetrice sunt prevazute cu maner standard pe canatul principal, respectiv cu maner antipanica (AP) pe canatul secundar, asigurand deschiderea completa in caz de urgenta.

NOTE:
A NU SE MĂSURA PE PLANSĂ!
Nota 1: Prezenta plansa se citește împreună cu întreg proiectul de arhitectură (parte desenată și scrisă).
Nota 2: Cotele date de proiectant sunt relative la structura proiectată. Proiectantul general va fi anunțat în cazul constatării unor neconcordanțe mai mari de 2cm între structura proiectată și cea existentă. Pentru soluționarea eventualelor necorelări din cadrul proiectului sau dintre proiect și construcția existentă, constructorul are obligația să solicite asistență din partea proiectanților.
Nota 3: Nu sunt permise modificări fără acordul prealabil al proiectantului general. În caz contrar, proiectantul este degrevat de orice responsabilitate care decurge din modificările aduse proiectului autorizat.
Nota 4: Toate planșele se vor verifica la locul construcției de către executant, iar eventuale necorelări se clarifică înainte de începerea execuției cu proiectantul general și de specialitate.
Nota 5: Pentru amplasarea golurilor pentru instalații se va consulta proiectul de specialitate instalații, corelat cu proiectul de arhitectură.

						Proiect nr. 902/2025
Verificator / Expert	Nume	Semnatura	Cerinta	Referat / Expertiza	Nr. / Data	
PROIECTANT DE SPECIALITATE				Beneficiar:		
 S.C. EURODRAFT PROIECT DESIGN S.R.L. Sanandrei, str. Magnoliei, nr.14, jud.Timis CUI: RO32707205; ORC: J35/157/2014; Tel: 0720 315 097; Fax: 0356 467 757 E-mail: office@eurodraftproiectdesign.ro 				Comuna Mosnita Noua		
				Amplasament:		
				Judetul Timis, Comuna Mosnita Noua, satul Mosnita Veche, C.F. 412664		
Specificatie	Nume	Semnatura	Scara 1:100	Denumire proiect:		Faza D.T.A.C. + P.T.
Proiectat	arh. Duma Camelia			Amplasare containere cu destinatia sali de clasa, amenajare loc de joaca, realizare bransamente la utilitatile existente - gradinita Mosnita Veche		
Desenat	stud. arh. Palincas Laurentiu		Data	Titlu plansa:		Plansa nr. A 09
Verificat	ing. Nemes Bogdan		Iulie 2025	Sectiuni si fatade C2		