


PLAN DE ÎNCADRARE ÎN ZONĂ

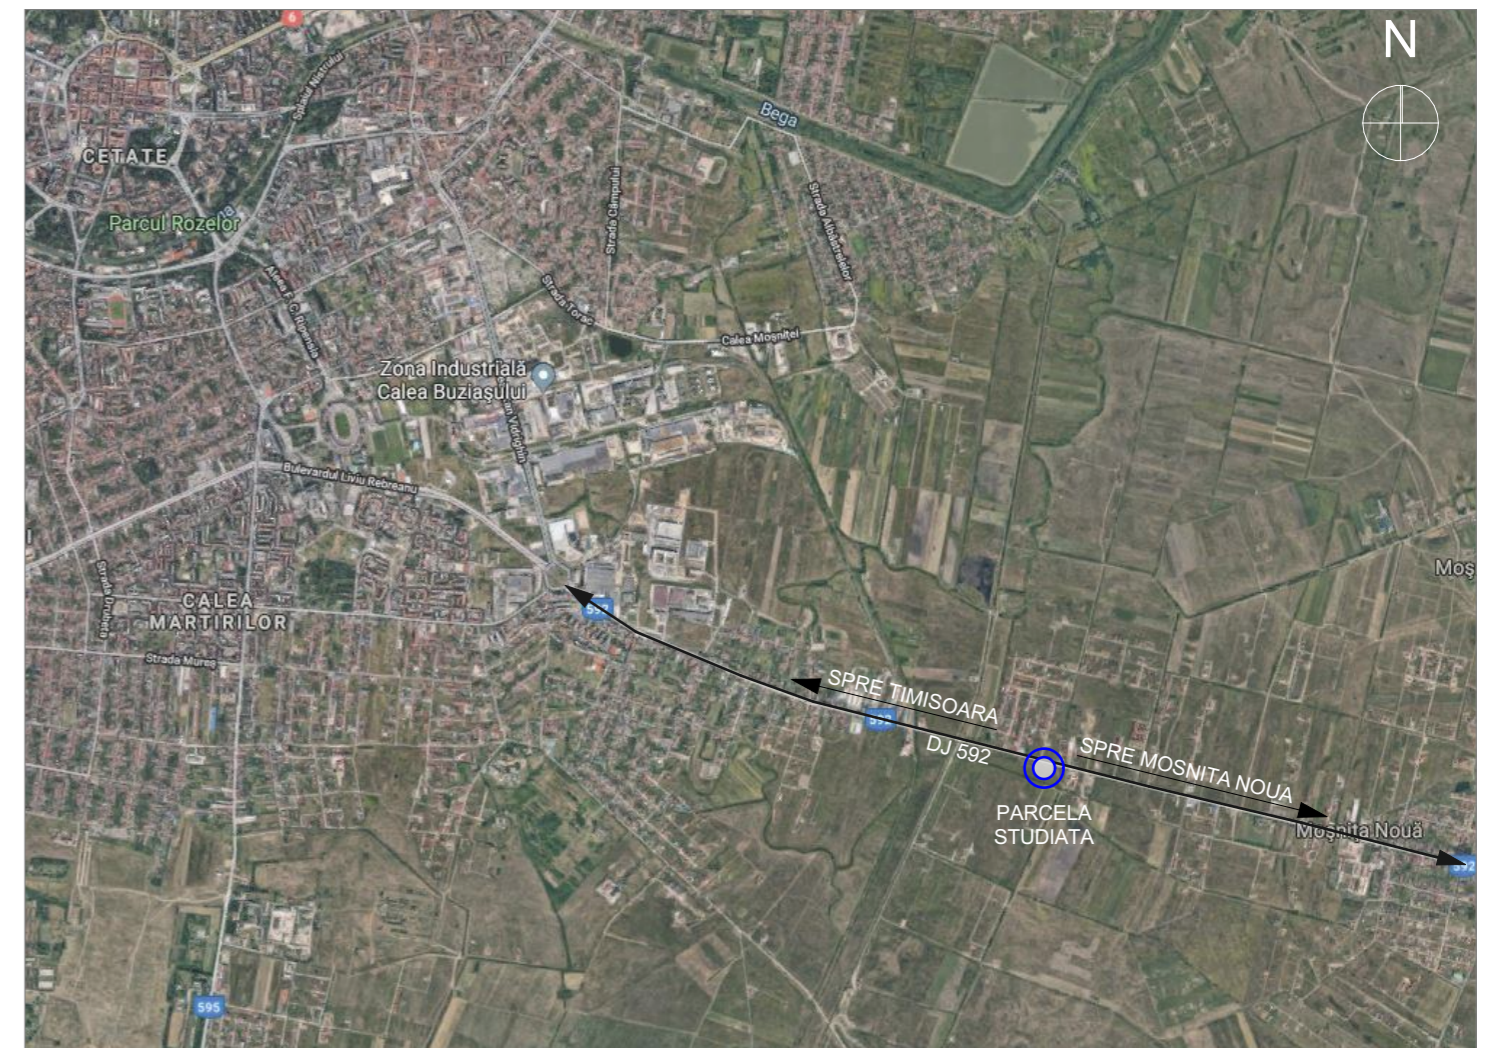

PLAN LOCALIZARE

LEGENDA

■ PARCELA STUDIATA

Proiectul de arhitectură a fost început sub firma Plancontrol și este continuat de firma Subcontrol, pe parcursul proiectului cele două firme aflându-se într-un proces administrativ de fuziune. Echipa de proiect și-a păstrat integritatea având aceeași componență și aceleași responsabilități.

verificator:		cerinte:		
Proiectant General	SUBCONTROL srl tel: 004.356.101124 www.subcontrol.ro str. FC Ripensia 7A, 300575 Timisoara/RO	RO7705858; J35/929/1995	beneficiar:	BORZA CLAUDIA
manager proiect:	jur. Camelia Gherghe		titlu proiect:	P.U.Z.
Proiectant Arhitectura	SUBCONTROL srl tel: 004.356.101124 www.subcontrol.ro str. FC Ripensia 7A, 300575 Timisoara/RO	RO7705858; J35/929/1995		ELABORARE ZONA DOTARI, SERVICII, LOCUINTE SI BENZINARIE Nr. CAD 421570, Comuna Mosnita Noua
specificatie:	nume:	semnatura:	scara:	faza:
specialit RUR:	dipl. arh. Daniel Johannes Tellman		1:10000	P.U.Z.
proiectat:	dipl. arh. Oana Josan		data:	
desenat:	dipl. arh. Oana Josan		6/24/2021	
			titlu planșă:	INCADRARE ÎN TERITORIU
				nr.planșă: U.01