


# PLAN URBANISTIC ZONAL

## P.U.Z.

LOCUINTE, DOTARI SI SERVICII PUBLICE  
MOSNIȚA NOUA

SITUAȚIA EXISTENTA  
1:1000

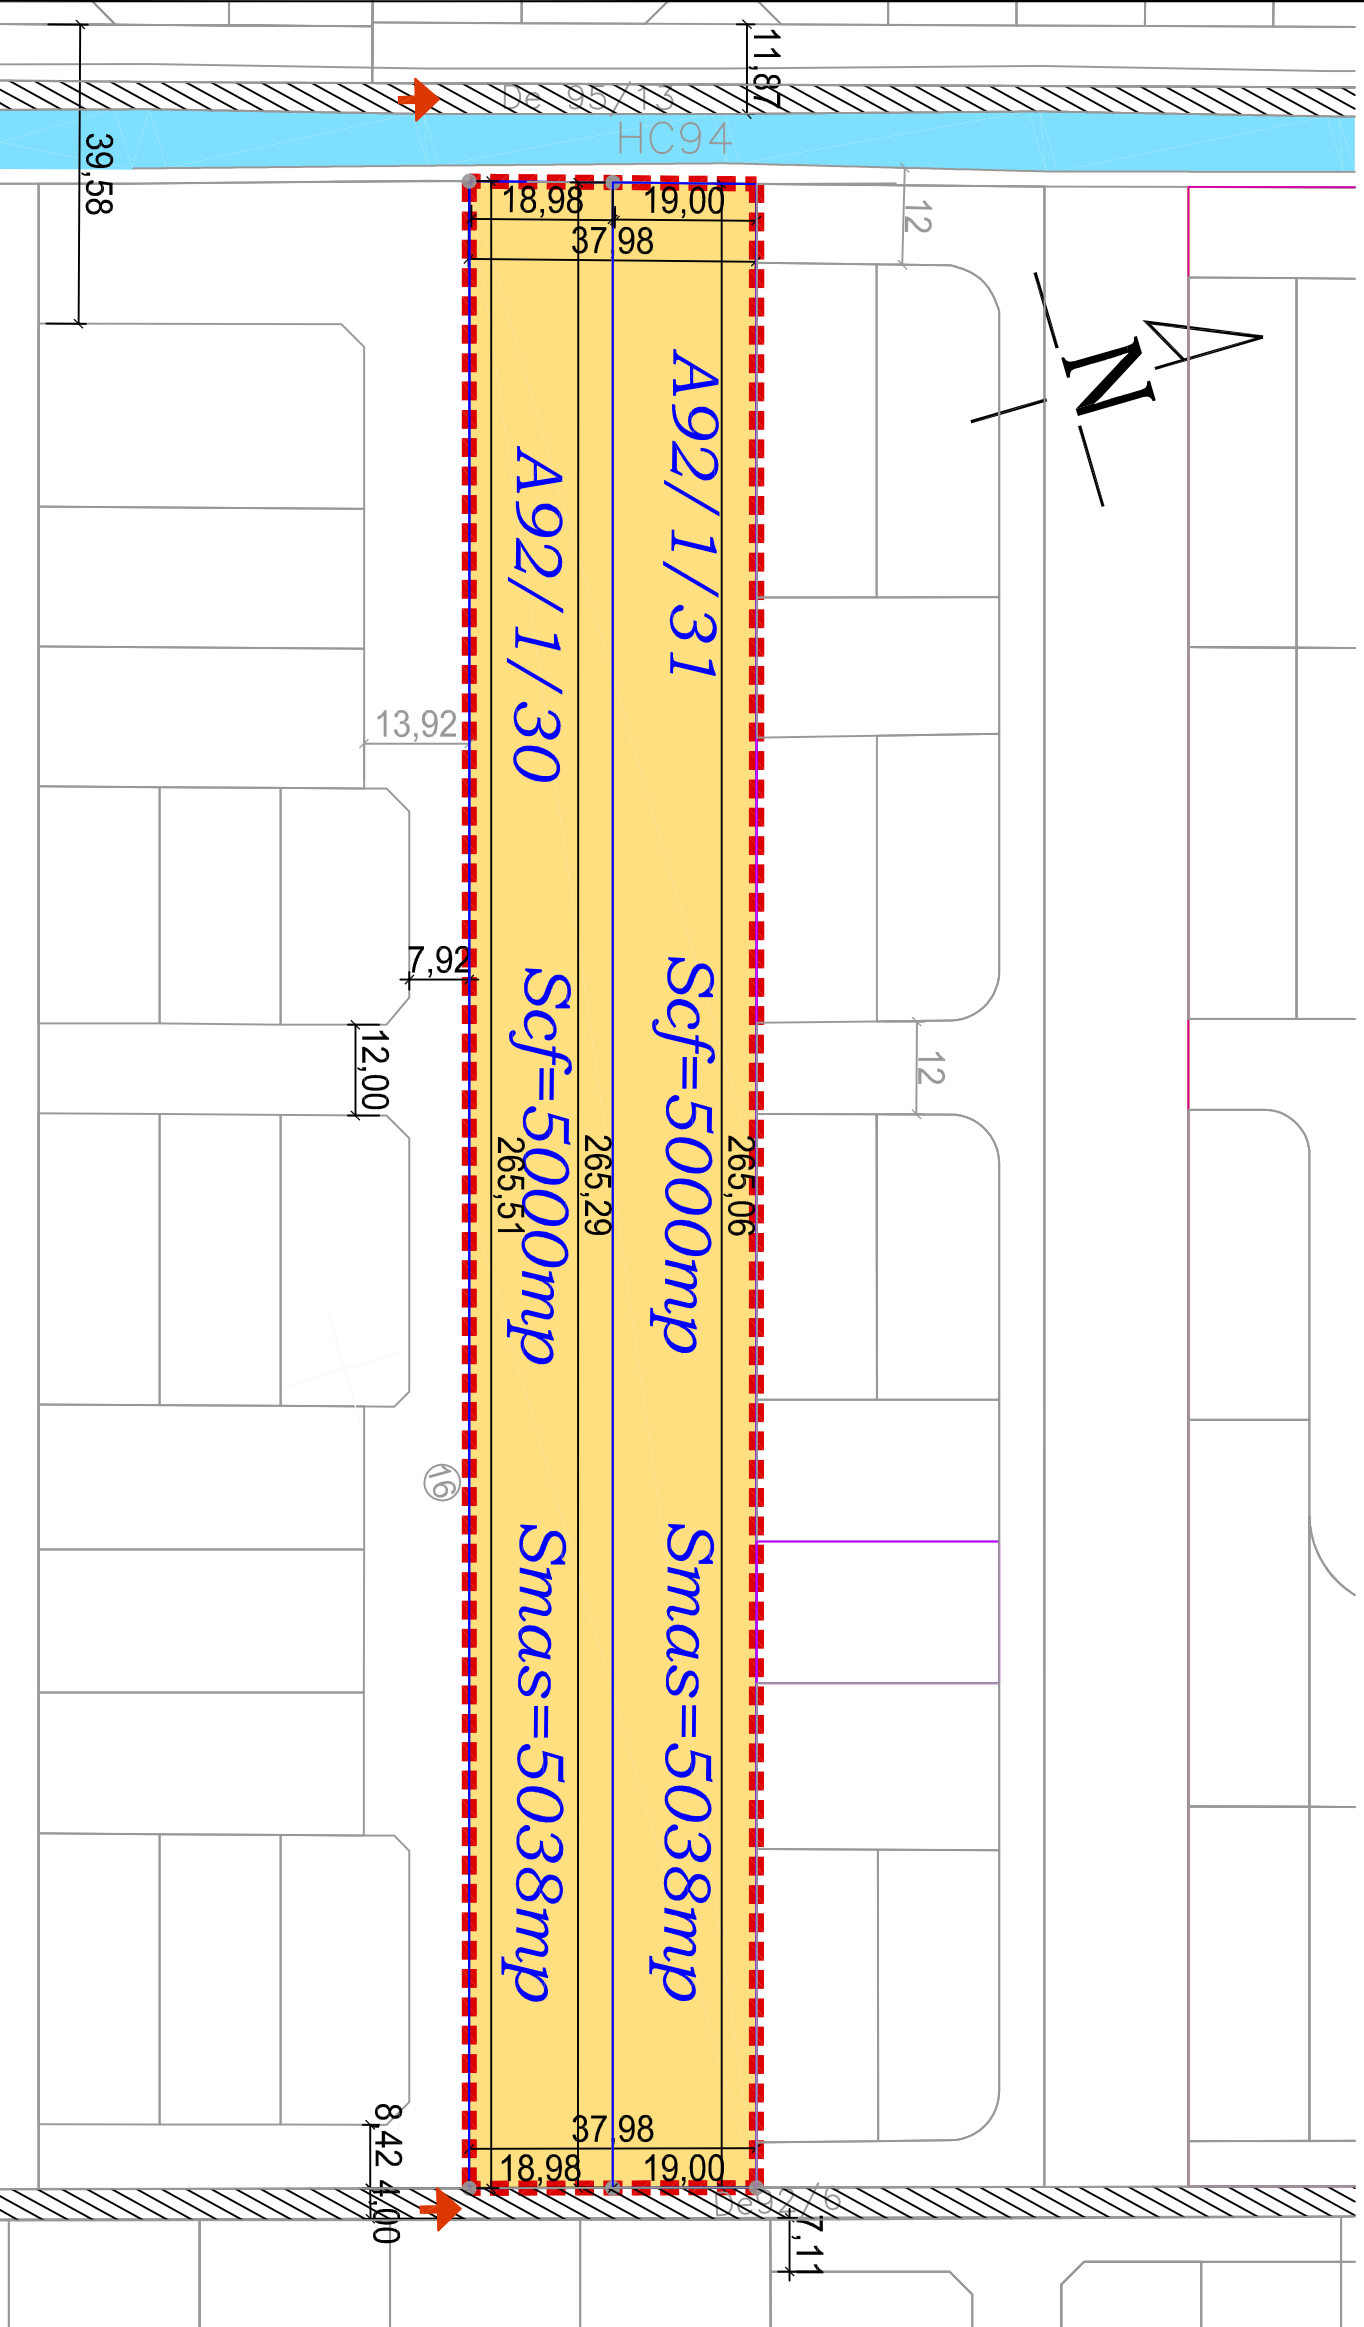

### LEGENDA

#### LIMITE

- ■ ■ ■ ■ Limita teren beneficiar propus pentru introducere in intravilanul localitatii MOSNIȚA VECHIE
- Limita parcele existente

#### ZONIFICARE FUNCTIONALA

- Parcela PUZ, S=10.000 mp
- Drumuri de exploatare existente, De 92/6, De 95/13
- Canal ANIF existent, Hcn 94

				S.C. MELVIN S.R.L. str. Tudor Vladimirescu nr. 19a Bldu 9 300 175 RO - TIMISOARA Tel./fax +40-256-441102 e-mail: melvin.office@gmail.com		Proiect: PUZ - DEZVOLTARE ZONA REZIDENTIALA CU FUNCTIUNI COMPLEMENTARE, DOTARI SI SERVICII PUBLICE; Amplasament: MOSNIȚA VECHIE A 92/1/30, A 92/1/31		Nr. proiect: U 338/2015	
SPECIFICATIE	NUME	SEMNATURA	Scara:	Data:	Beneficiar:	Fază:	Rev:	Titlu planșă:	Pl.m.:
SEF PROIECT	arh. Loredana PESCARU	arh. Loredana PESCARU	1:1000	Iunie 2016	CIUCUR TRAIAN MAXIM IOTA și MAXIM SREBRENCĂ	DOC AVIZE	Rev:	SITUAȚIA EXISTENTA	U338.02
DIRECTOR	Ing. Daniel PESCARU	arh. Loredana PESCARU	1:1000	Iunie 2016	CIUCUR TRAIAN MAXIM IOTA și MAXIM SREBRENCĂ	DOC AVIZE	Rev:	SITUAȚIA EXISTENTA	U338.02
PROIECTAT	arh. Loredana PESCARU	arh. Loredana PESCARU	1:1000	Iunie 2016	CIUCUR TRAIAN MAXIM IOTA și MAXIM SREBRENCĂ	DOC AVIZE	Rev:	SITUAȚIA EXISTENTA	U338.02
DESENAT	arh. Loredana PESCARU	arh. Loredana PESCARU	1:1000	Iunie 2016	CIUCUR TRAIAN MAXIM IOTA și MAXIM SREBRENCĂ	DOC AVIZE	Rev:	SITUAȚIA EXISTENTA	U338.02