


P.U.Z. DEZVOLTARE ZONA REZIDENTIALA CU FUNCTIUNI COMPLEMENTARE, DOTARI SI SERVICII PUBLICE - Mosnita Noua, jud. Timis

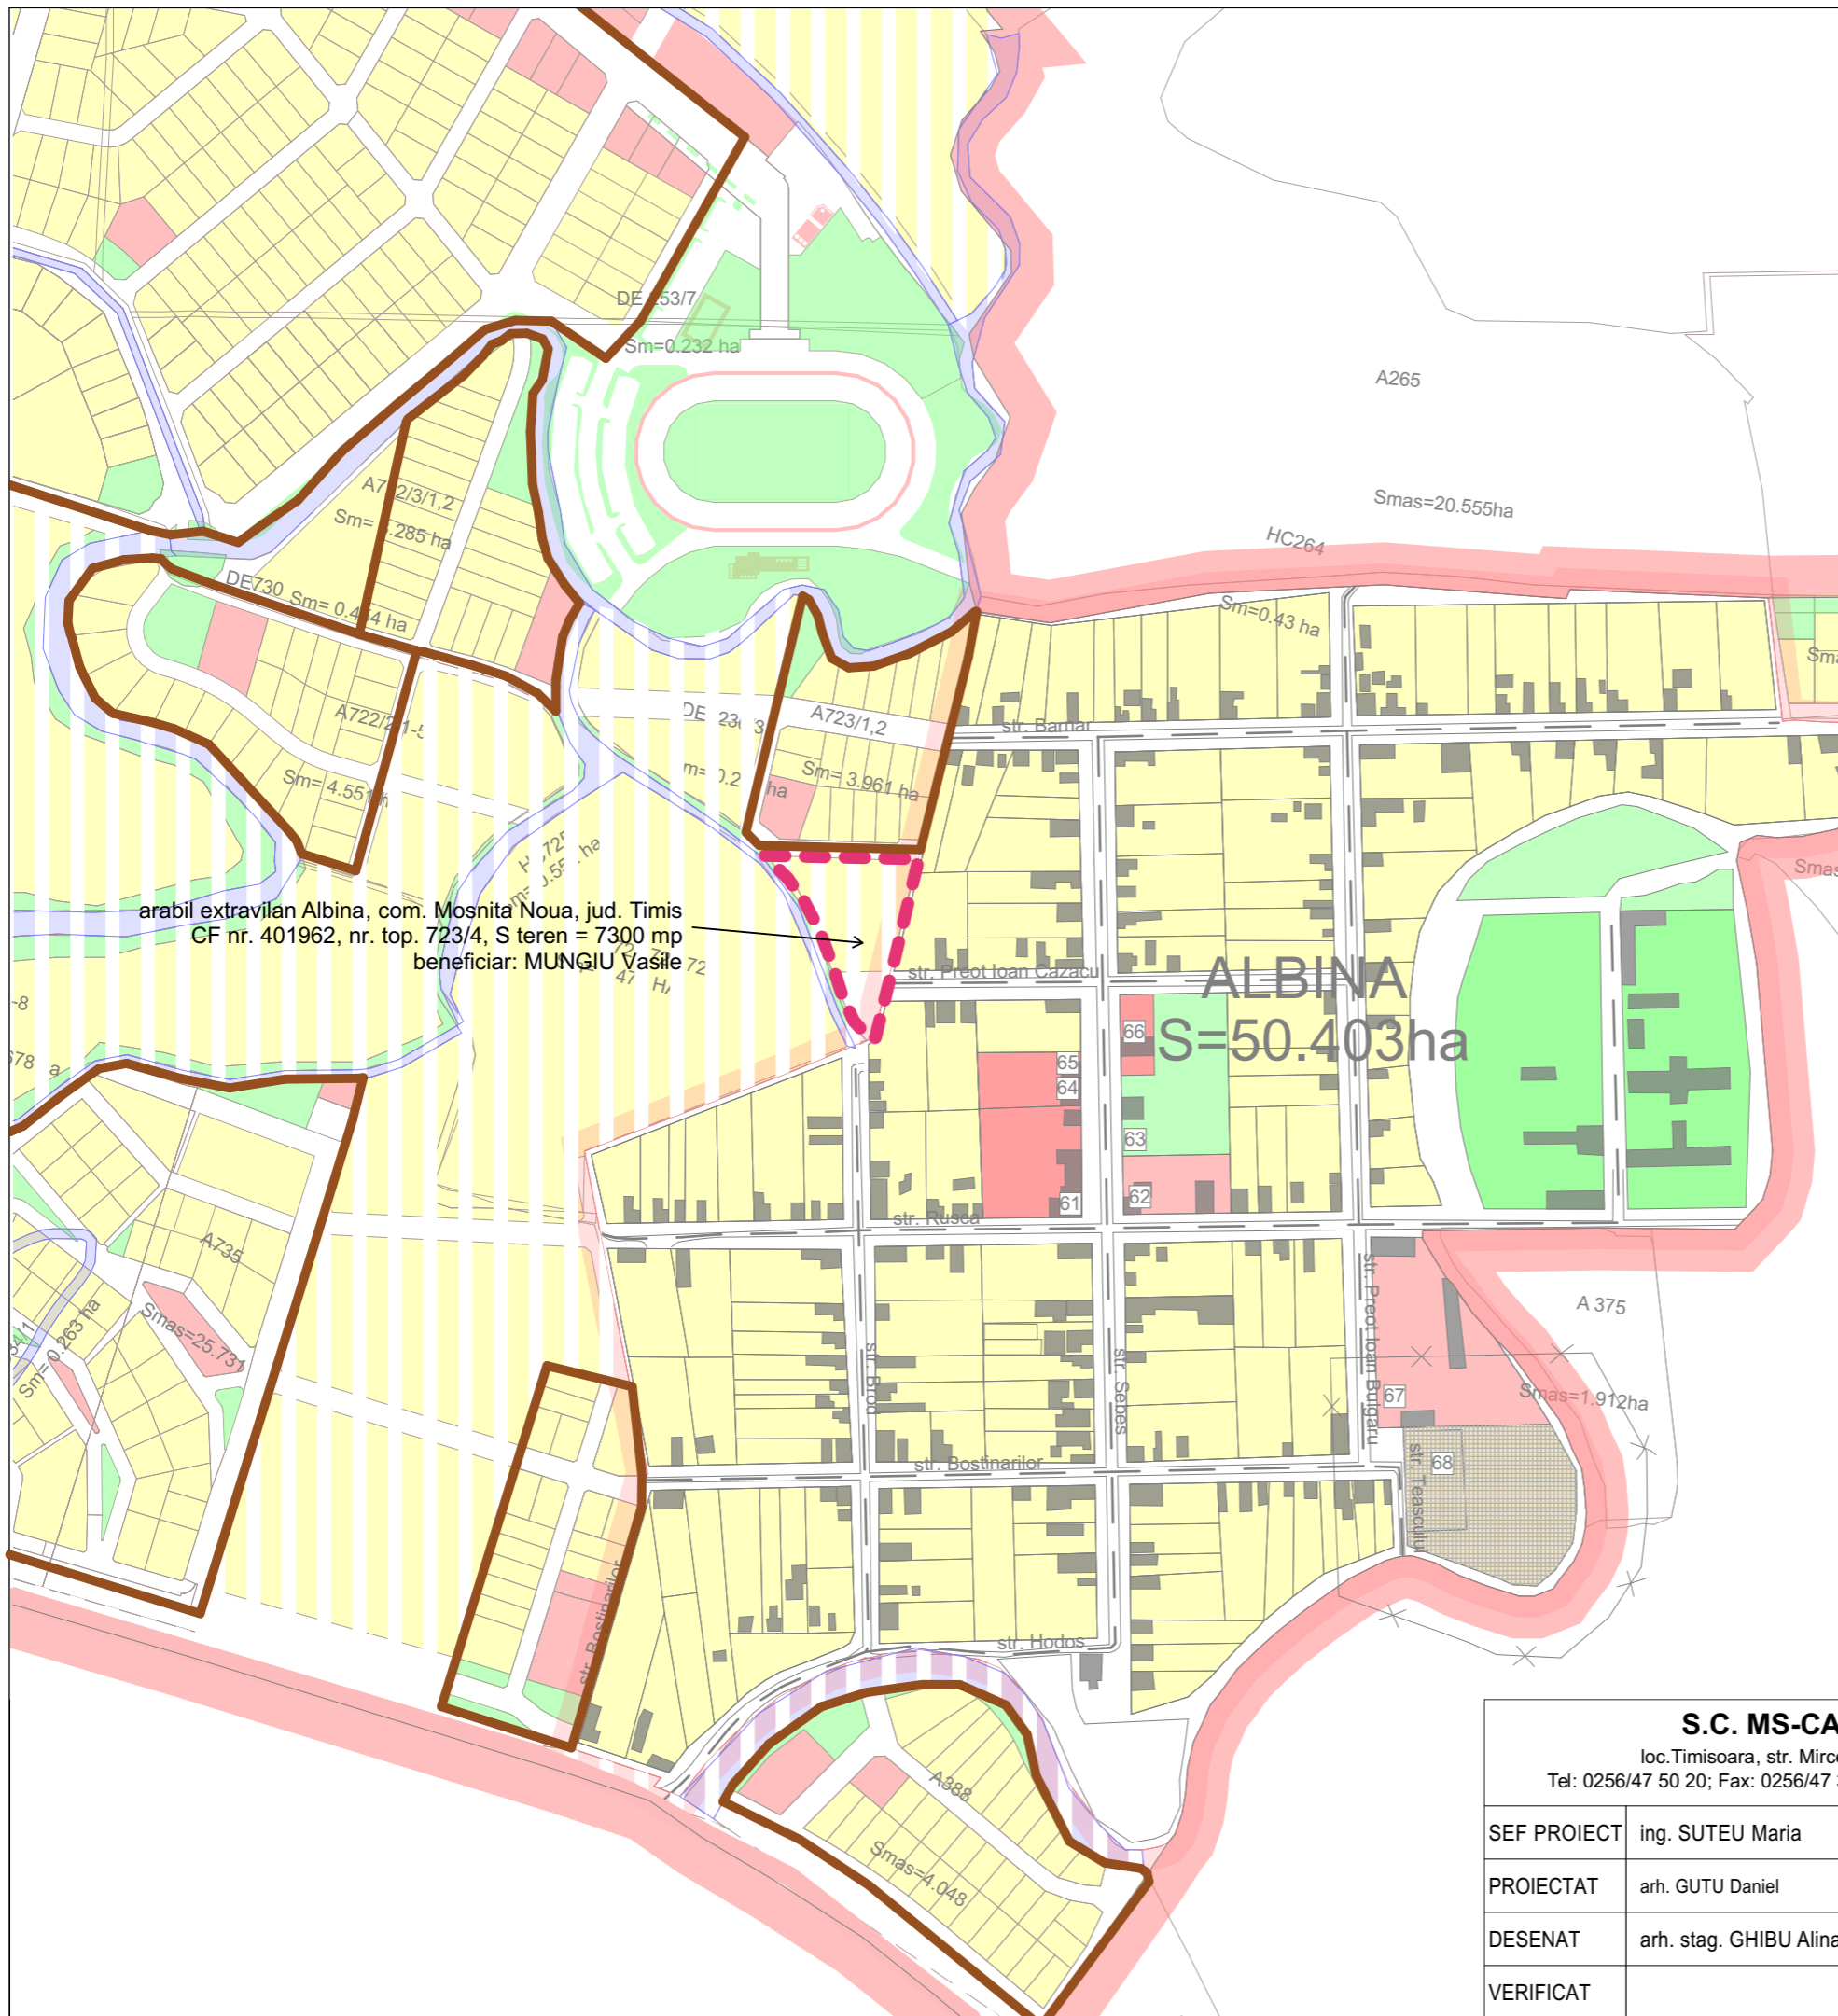

LEGENDA

- LIMITE**
- LIMITA TERITORIULUI ADMINISTRATIV MOSNITA NOUA
 - LIMITA INTRAVILANULUI EXISTENT
 - LIMITA INTRAVILANULUI PROPU
 - LIMITA ZONEI CENTRALE
 - LIMITE DE PROPRIETATE
- FOLOSINȚA TERENURILOR**
- ZONA DE LOCUINȚE ȘI FUNCTIUNI COMPLEMENTARE - *EXISTENT*
 - ZONA DE INSTITUȚII PUBLICE - SERVICII - *EXISTENT*
 - ZONA DE UNITĂȚI INDUSTRIALE / DEPOZITARE - *EXISTENT*
 - ZONA DE UNITĂȚI AGRICOLE - *EXISTENT*
 - PARCURI, SPAȚII VERZI, ZONE PLANTATE - *EXISTENT*
 - SPORT - AGREMENT - *EXISTENT*
 - ZONA GOSPODĂRIE COMUNALĂ, CIMITIRE - *EXISTENT*
 - APE, CANALE, LACURI, BĂLȚI - *EXISTENT*
 - ZONE CU INTERDICȚIE DE CONSTRUIRE PINA LA ELABORARE PUZ
- CĂI DE COMUNICAȚIE**
- DRUMURI NAȚIONALE EXISTENTE
 - DRUMURI JUDEȚENE EXISTENTE
 - DRUMURI JUDEȚENE PROPUSE
 - STRĂZI CU ÎMBRĂCĂMINTE DEFINITIVĂ
 - STRĂZI PROPUSE SPRE MODERNIZARE
 - CALE FERATĂ SIMPLĂ NEELECTRIFICATĂ
 - TRASEU TURISTIC CICLO-PIETONAL, PROPU
- ZONE DE PROTECȚIE, INTERDICȚIE**
- ZONE DE PROTECȚIE FAȚĂ DE OBIECTIVELE CU VALOARE DE PATRIMONIU
 - ZONE DE PROTECȚIE LOCALĂ
 - ZONE DE PROTECȚIE SANITARĂ
 - ZONĂ PROTEJATĂ FAȚĂ DE CULOARE TEHNICE
 - INTERDICȚII TEMPORARE DE CONSTRUIRE
 - INTERDICȚII DEFINITIVE DE CONSTRUIRE
- LIMITA AMPLASAMENT PUZ, SE VA INTRODUCE IN INTRAVILANUL LOCALITATII
- LIMITA INTRAVILAN CONFORM PUZ APROBAT

S.C. MS-CAD S.R.L.			Titlu proiect	
loc. Timisoara, str. Mircea cel Batran, nr.6 Tel: 0256/47 50 20; Fax: 0256/47 30 21; Mail: office@mscad.ro			PUZ - DEZVOLTARE ZONA REZIDENTIALA CU FUNCTIUNI COMPLEMENTARE, DOTARI SI SERVICII PUBLICE	
SEF PROIECT	ing. SUTEU Maria	Scara	Amplasament	Proiect nr.
PROIECTAT	arh. GUTU Daniel	1:5000	Albina, com. Mosnita Noua, jud. Timis C.F. nr. 401962, nr. top. A 723/4, arabil extravilan.	1089/2016
DESENAT	arh. stag. GHIBU Alina	Data	Beneficiar	Faza
VERIFICAT		Nov. 2016	MUNGIU VASILE	P.U.Z.
			Titlu plansa	Plansa nr.
			PLAN DE INCADRARE IN PUG MOSNITA NOUA	A 01 a