


(A)

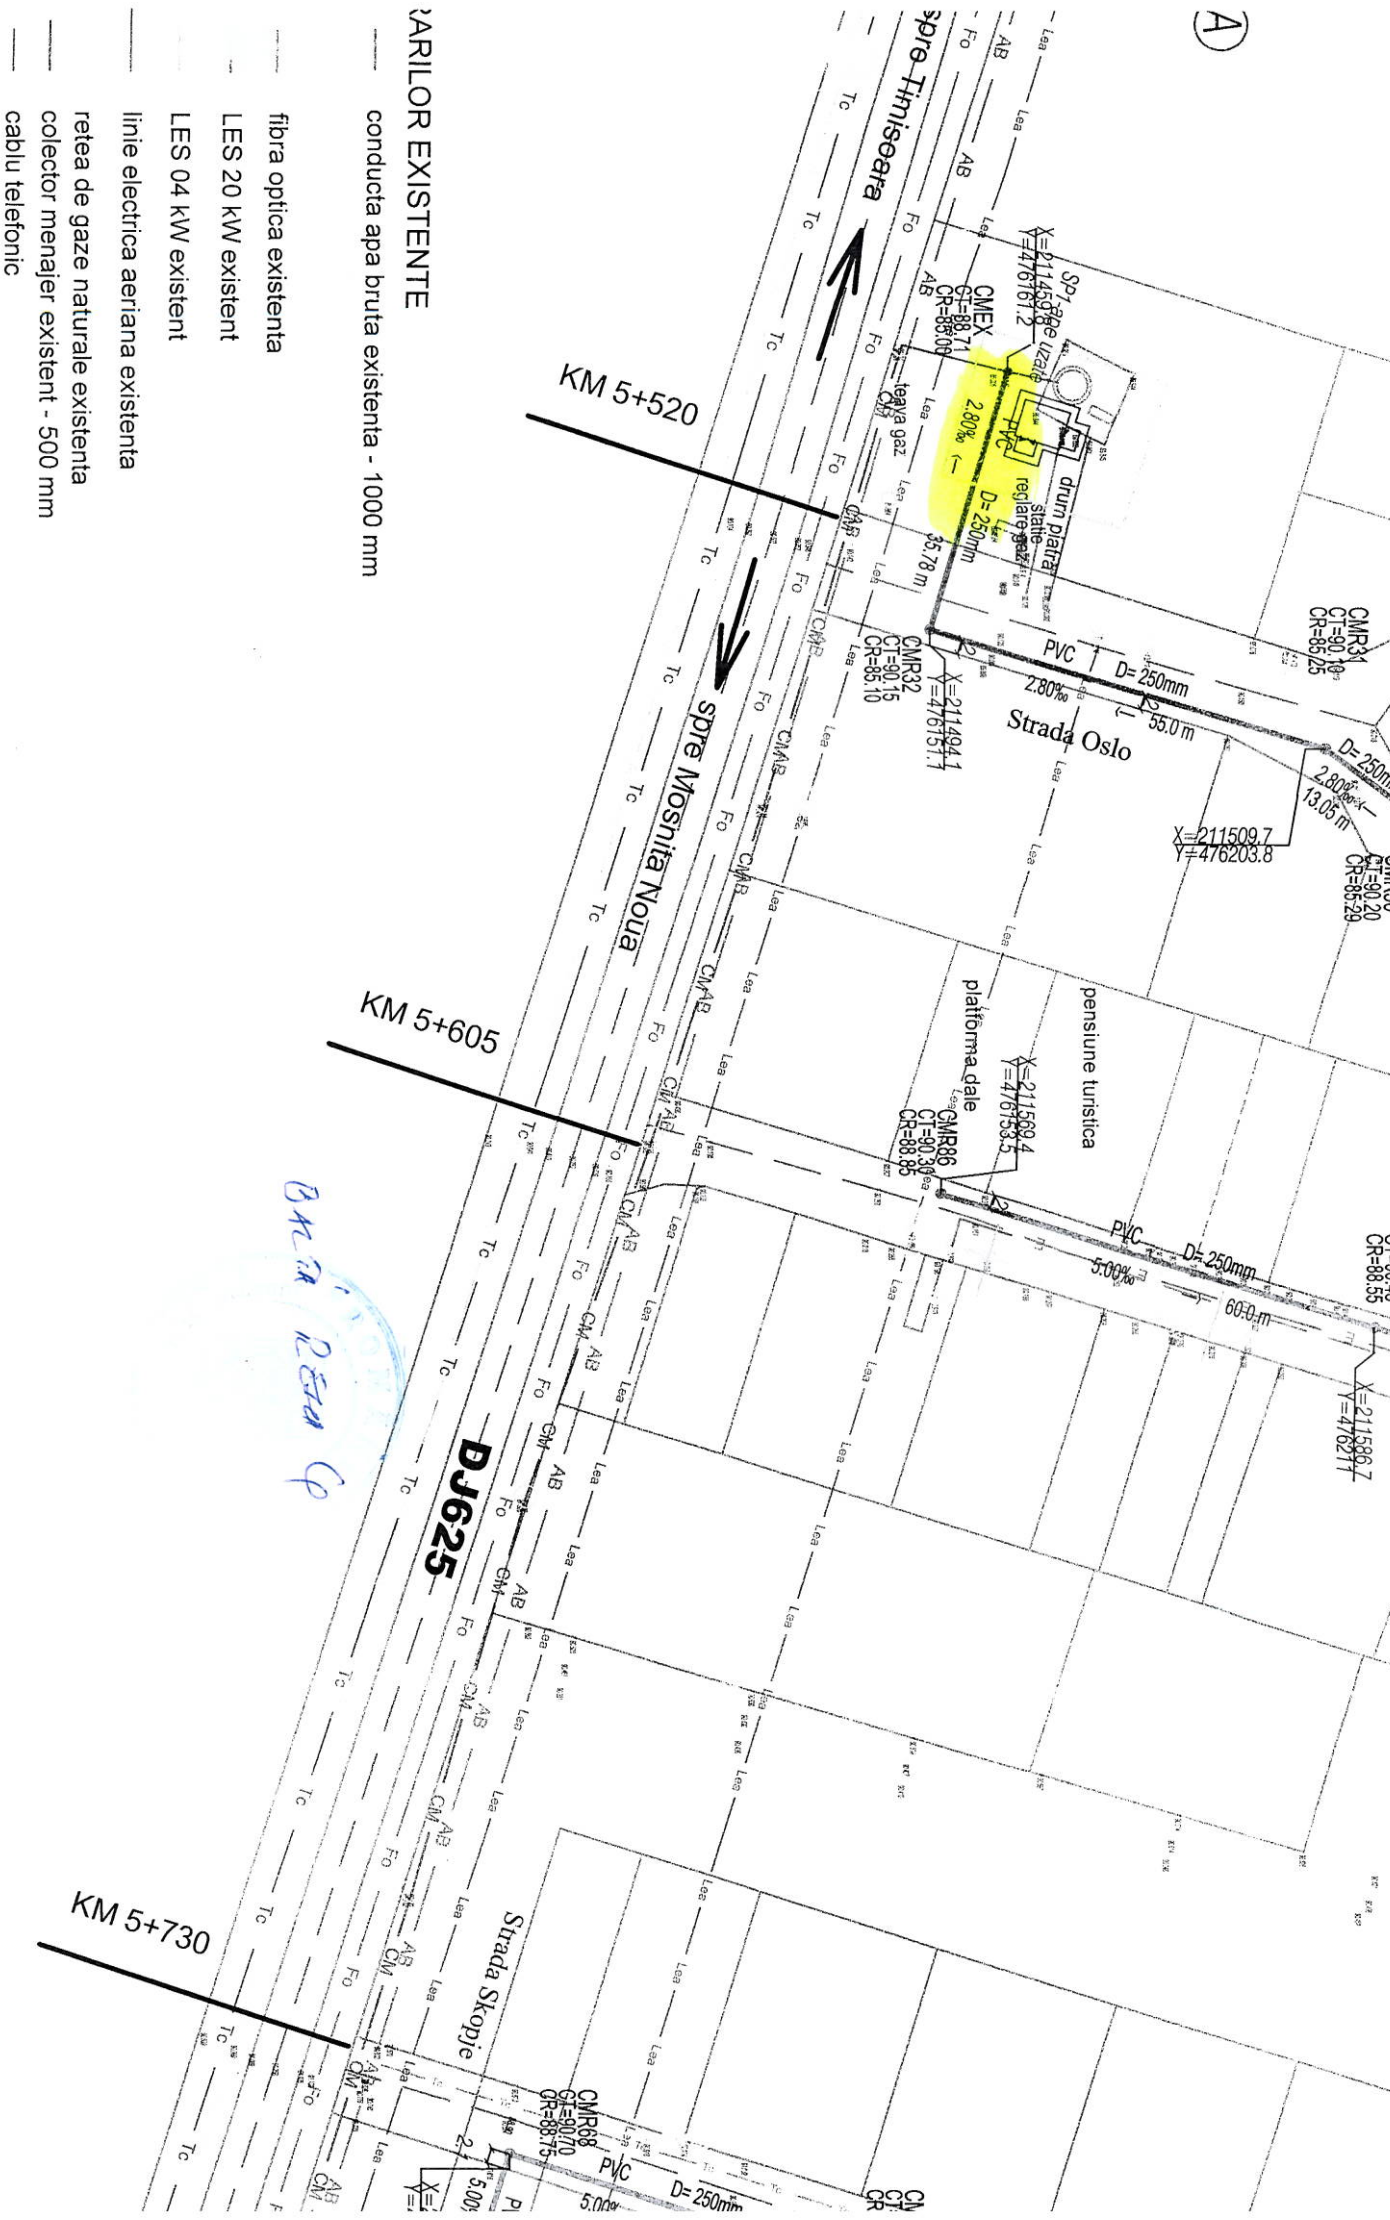

**PARILOR EXISTENTE**

- conducta apa bruta existenta - 1000 mm
- fibra optica existenta
- LES 20 kW existent
- LES 04 kW existent
- linie electrica aeriana existenta
- retea de gaze naturale existenta
- colector menajer existent - 500 mm
- cablu telefonic

stilpi electrici

statie de pompare ape menajere existenta

proprietarii

CERINTE DE VERIFICARE B9

- CLASA DE IMPORTANTA III conform P. 100/92

NOTA:

- Pe tot timpul executarii lucrarilor vor fi respectate cu strictete normele de t P.S.I.;
- In cazul in care in zonele afectate de lucrari, exista gospodarie subterana;