



HOTĂRÂRE NR. 162 **DIN 29.09.2021**

privind aprobarea documentatiei tehnico-economice si a indicatorilor tehnico-economici
aferenți proiectului

“Cresterea eficientei energetice Gradinita Moșnița Nouă,,
din cadrul obiectivului de investiții
„Eficientizarea energetică a clădirilor publice”

Consiliul Local al comunei Moșnița Nouă;

Ordinului 2057/2020 a Ministrului Mediului pentru aprobarea Ghidului de finanțare a
„Programului privind creșterea eficienței energetice și gestionarea inteligentă a energiei în
clădirile publice”;

Având în vedere Raportul de specialitate întocmit de Biroul Achizitii prin Horia
Paraschiv cu număr 27035/27.09.2021, privind aprobarea indicatorilor tehnico-economici
aferenți proiectului “Cresterea eficientei energetice Gradinita Mosnita Noua,, din cadrul
obiectivului de investiții „*Eficientizarea energetică a clădirilor publice*”.

Avand in vedere documentația înregistrată cu număr 27035/27.09.2021 întocmită de SC
Eurodraft Proiect Design SRL, care cuprinde indicatorii tehnico economici aferenti
obiectivului;

Avand in vedere Proiectul de hotarare nr. 181/27.09.2021 si Avizul Comisiei I
economică- financiară , juridică, disciplină și agricultură din cadrul Consiliului Local al
Comunei Moșnița Nouă;

- art. 120 și art. 121, alin (1) și (2) din Constituția României, republicată;
- art 7, alin.(2) din Legea 287/2009 privind Codul civil, republicată cu modificările ulterioare
referitoare la contracte sau convenții;
- art.108, lit.”a” art. 298, art. 362, ali(1) și (2) din O.U.G. nr.57/2019 privind Codul
Administrativ;
- art. 44 din Legea nr. 273, privind finantele publice locale, modificata si completata.

-H.G. nr. 907/2016 privind etapele de elaborare și conținutul cadru al documentațiilor
tehnico-economice aferente obiectivelor/proiectelor de investiții finanțate din fonduri publice;

În temeiul art. 129, alin. 2, lit. d, alin. 7, lit. h, art. 139, alin. 1 și art. 196, alin. 1, lit. a
din Ordonanța de Urgență nr. 57/2019 a Guvernului României privind Codul administrativ:

HOTĂRĂȘTE

Art. 1. Se aproba valoarea totală a proiectului “Cresterea eficientei energetice Gradinita Moșnița Noua,, din cadrul obiectivului de investiții „*Eficientizarea energetică a clădirilor publice*” în cuantum de **1.781.547,13 lei cu TVA.**

Art. 2. Se aproba documentatia si indicatorii tehnico-economici aferenți proiectului “Cresterea eficientei energetice Gradinita Moșnița Noua,, din cadrul obiectivului de investiții „*Eficientizarea energetică a clădirilor publice*”, conform Anexei la prezenta hotarare.

Art. 3. Se aproba asigurarea cheltuielilor aferente proiectului din bugetul local al Comunei Mosnita Noua pentru perioada de realizare a investitiei in cazul obtinerii finantarii prin administratia fondului pentru mediu.

Art. 4. Se aproba asigurarea si sustinerea contributiei financiare proprii a proiectului „Cresterea eficientei energetice Gradinita Moșnița Noua din cadrul obiectivului de investiții „*Eficientizarea energetică a clădirilor publice*” în cuantum de **173.161, 22 lei cu tva .**

Art. 5. Se aproba sustinerea cheltuielilor neeligibile ale proiectului „Cresterea eficientei energetice Gradinita Moșnița Noua,, din cadrul obiectivului de investiții „*Eficientizarea energetică a clădirilor publice*” în cuantum de **49.934,93 lei cu tva;**

Art. 6. Se constata necesitatea si oportunitatea proiectului în vederea satisfacerii nevoilor economice si tehnice ale comunei Mosnita Noua.

Art. 7. Se împuternicește primarul Comunei Mosnita Noua, d-nul Florin Octavian Bucur să semneze toate actele necesare pentru obtinerea finanțării și încheierea contractului de finanțare, să semneze contractul de finanțare și toate înscrisurile necesare pentru obținerea finanțării, implementarea proiectului și decontarea cheltuielilor aferente.

Art. 8. Cu ducerea la îndeplinire a prevederilor prezentei hotărâri se încredințează primarul Comunei Mosnita Noua, d-nul Florin Octavian Bucur și aparatul de specialitate.

Art. 9. Prezenta se comunică:

- Instituției Prefectului Județului Timiș
- Primarului comunei Moșnița Nouă
- Președintilor comisiilor de specialitate ale consiliului local
- Câte un exemplar se afișează la avizier și pe site-ul Primăriei Moșnița Nouă

**PREȘEDINTE DE ȘEDINȚĂ,
BALTA RELU**



**Contrasemnează,
Secretar General,
Monika SZABO**


Anexă la HCL 162/29.09/20

PLAN DE SITUATIE


Acces auto

Str. Scolii

Cc
403746
S=2703 mp

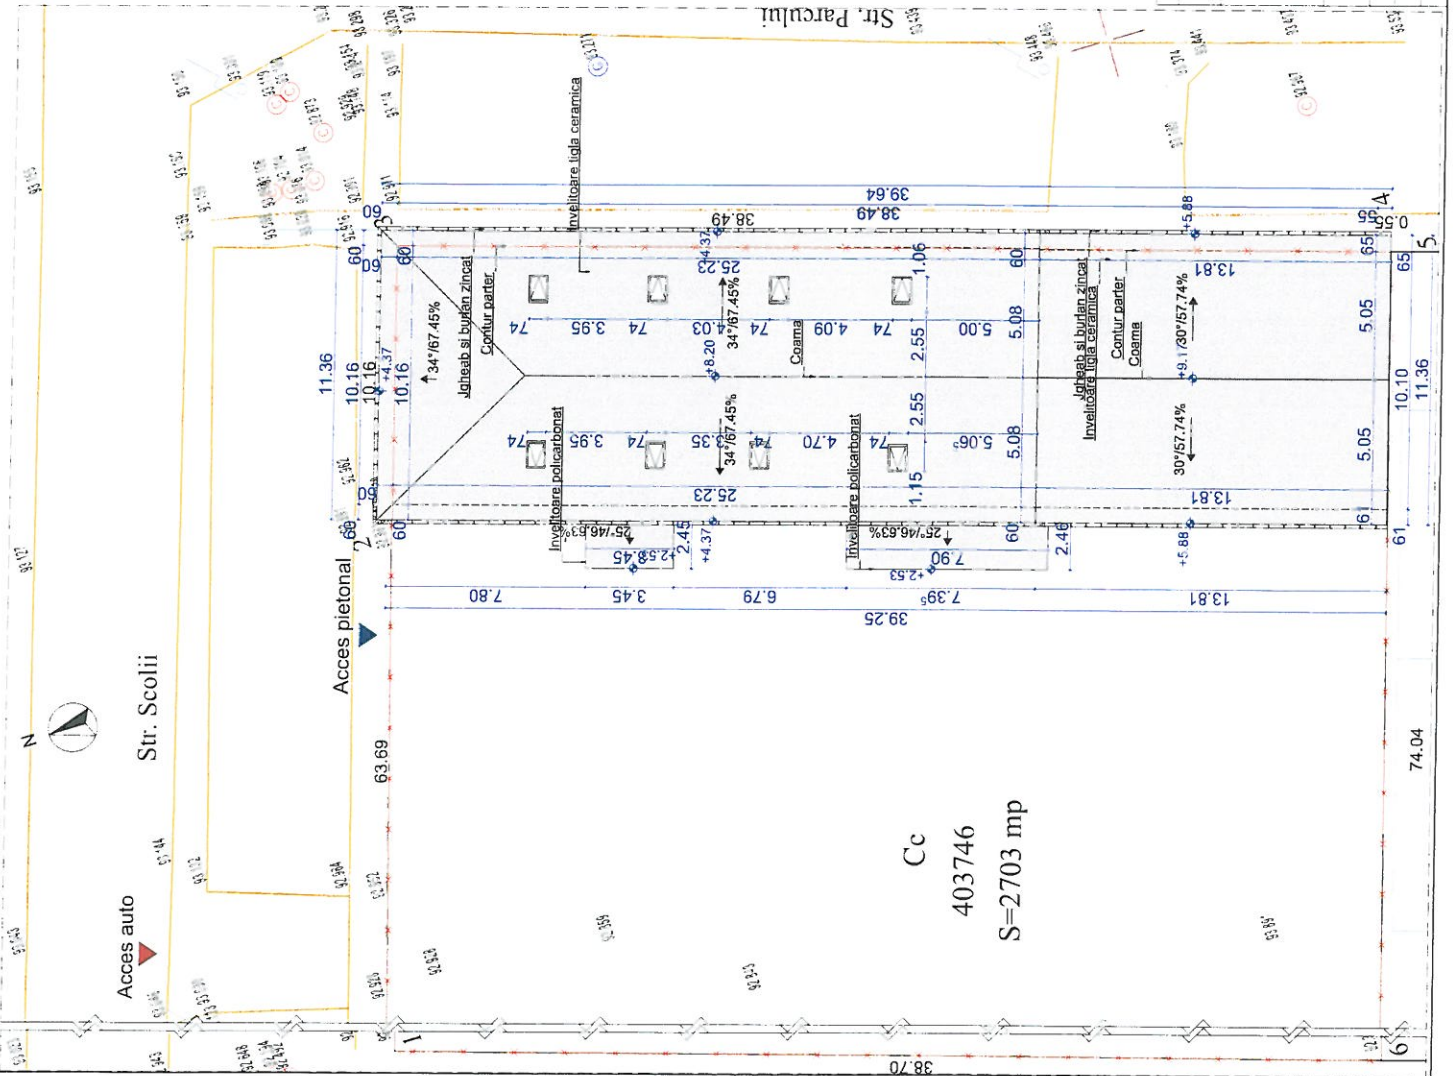

PLAN DE INCADRARE

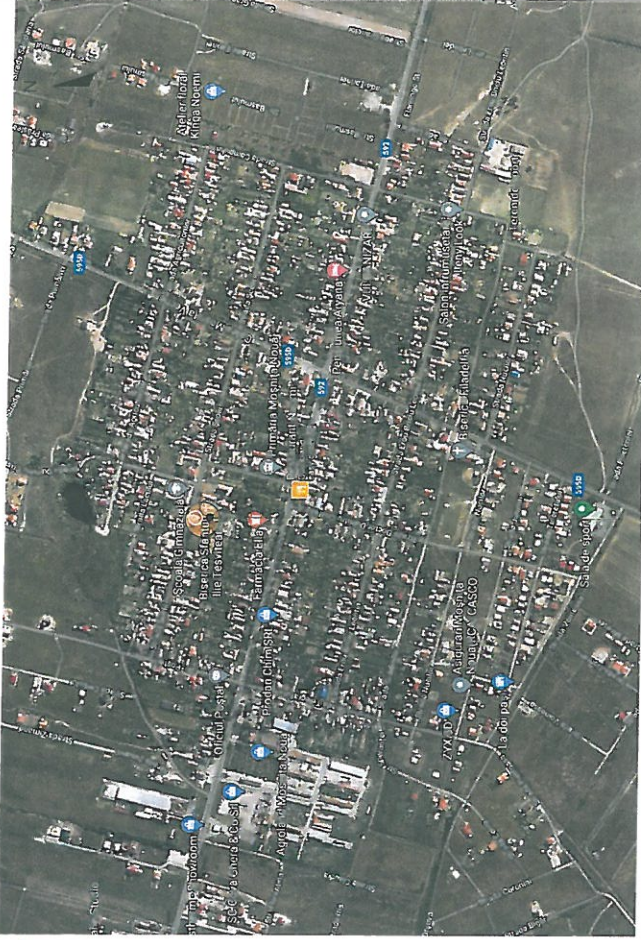

AMPLASAMENT STUDIAT

LEGENDA

Limita de proprietate
Acces auto
Acces pietonal

INDICI CARATTERISTICI



Regim de inaltitudine existent : P+M


Steren	=	2877.00 mp
SC	=	397.00 mp
SD	=	731.00 mp

POT	=	13.80%
CUT	=	0.25

INVÁNTAR DE COORDONATE		
Sistem de protectie, stereografic, 1970		
Pct.	k(m)	N(m)
1	213879,31	475509,90
2	213940,42	475581,94
3	213950,12	475578,96
4	213938,98	475542,12
5	213938,84	475541,59
6	213928,04	475528,84

Suprafața totală măsurată=2877mp
Suprafața din ac=2877 mp



VERIFICATOR EXPERT	PROIECTANT DE SPECIALITATE	<div><div>SC EURO-DRAFT PROJECT DESIGN SRL SUCESUL str. Magdelei, nr.14, jud Timis RO20307023; ORC JUS 07/2014 Tel: +30 315.001 Fax: +359 667 757 Email: timis@eurodraftproiect.ro</div></div>	SEMANTURA	<div></div>	CERTIFICAT	NOT ETIAT DE VERIFICATOR / RAPORTUL DE VERIFICARE (Nu se elibereaza)	PLAN DE D.A.L.I. 466/2020	PLAN DE D.A.L.I. 466/2020
VERIFICATOR EXPERT	PROIECTANT DE SPECIALITATE	COMUNA MOSNITA-NOUA Localitatea: Mosnita Noua Jud. Timis, Loc. Mosnita Noua, C.F. 403746, nr. cad. 403746-C1	SEMANTURA	1-200 1-5000	Data Noiembrie 2020	PLAN DE D.A.L.I. 466/2020	PLAN DE D.A.L.I. 466/2020	
VERIFICATOR EXPERT	PROIECTANT DE SPECIALITATE	arh. Bureşin Diana arh. Bureşin Diana ing. Nemes Bogdan	SEMANTURA	1-200 1-5000	Data Noiembrie 2020	PLAN DE D.A.L.I. 466/2020	PLAN DE D.A.L.I. 466/2020	

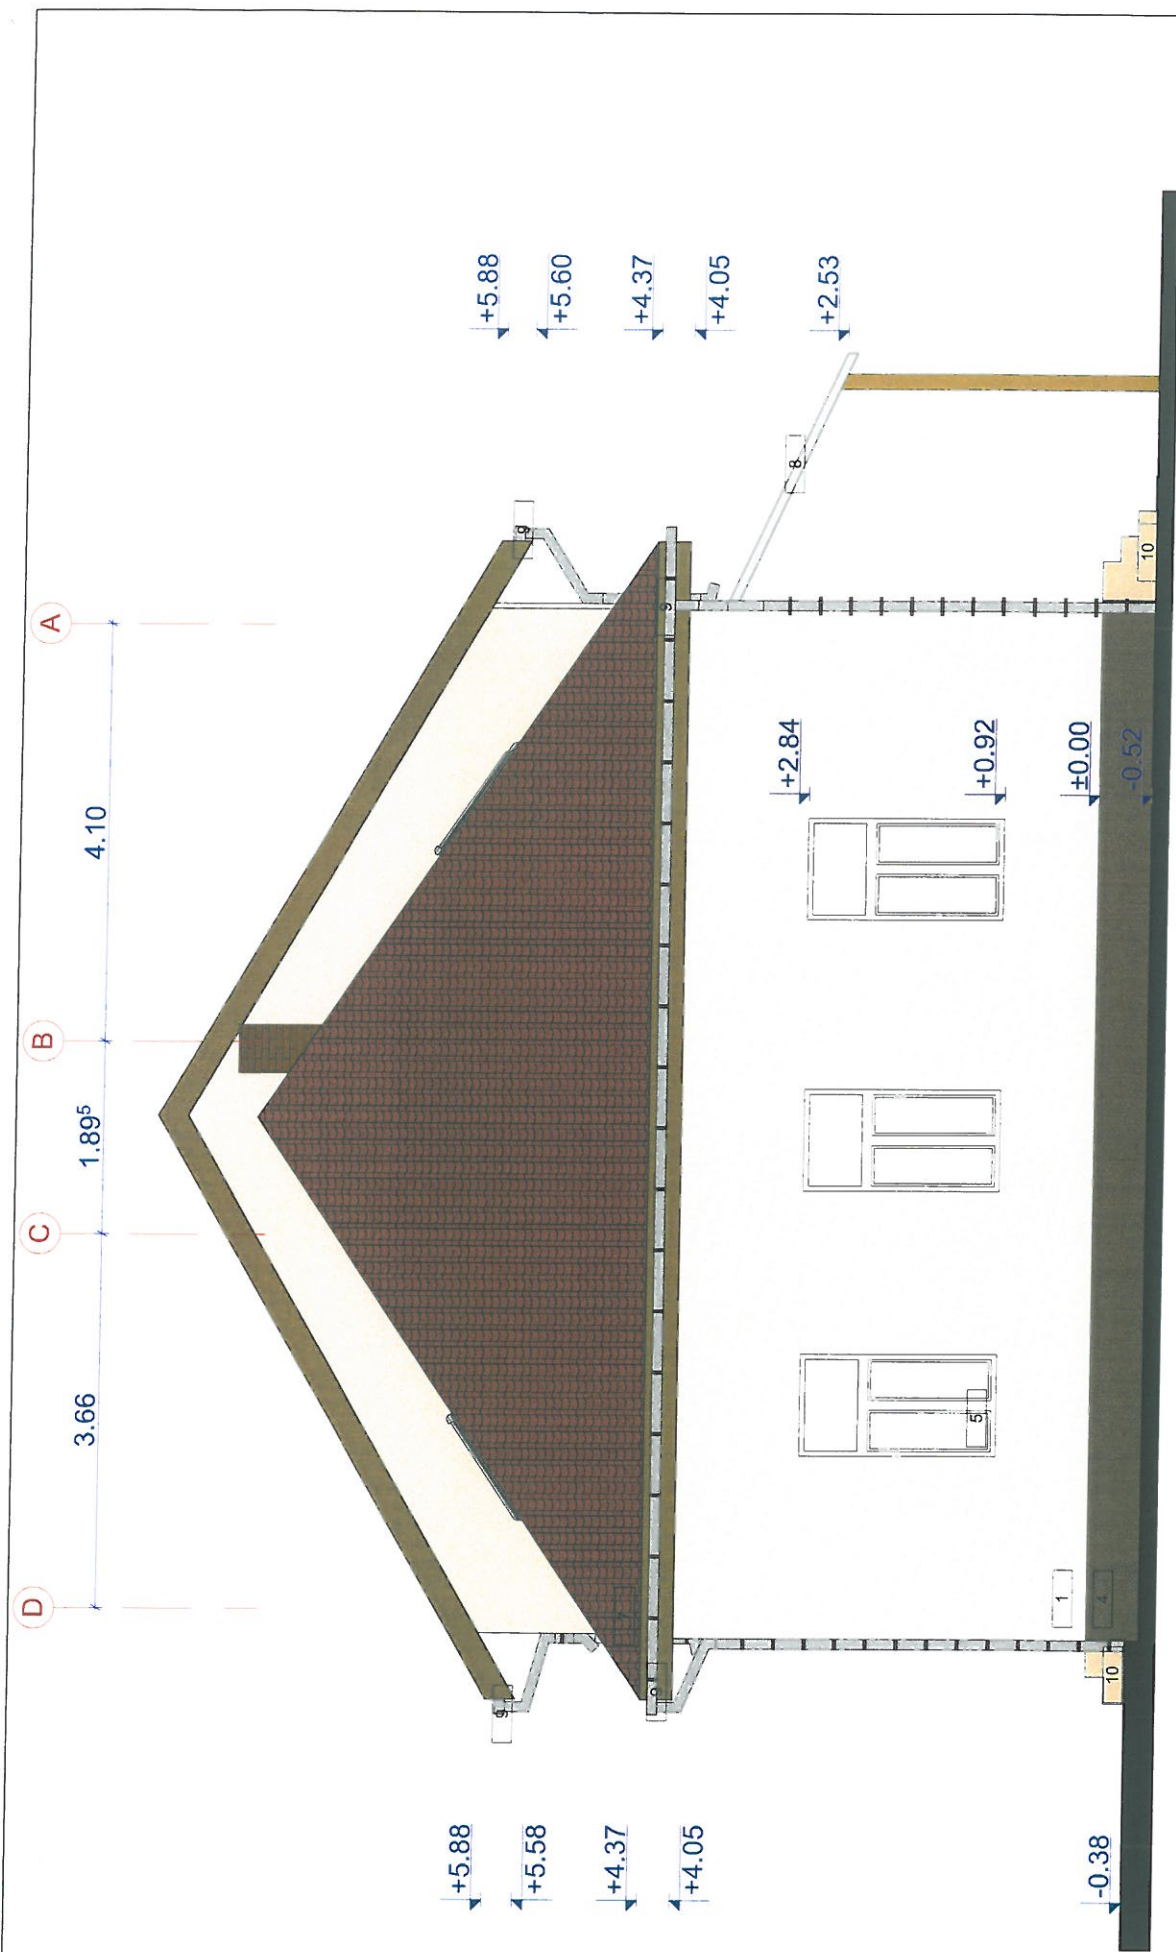

MATERIALE FATADE

1	Zugrăveli, tencuiala decorativă, culoare crem
2	Zugrăveli, tencuiala decorativă, culoare galben
3	Zugrăveli, tencuiala decorativă, culoare ocru
4	Soclu, tencuiala decorativă, culoare maro
5	Fereastra cu tamplarie din PVC, culoare alb RAL 9003
6	Usa cu tamplarie din PVC, culoare alb RAL 9003
7	Învelișoare, țiglă ceramică, culoare maro
8	Învelișoare, polycarbonat transparent
9	Jgheaburi și burlane, tablă zincată Culoare RAL 7045
10	Gresie


VERIFICATOR EXPERT	NUMAR	SERIALIZAREA	CELENȚA	PROIECTANT DE SPECIALITATE	REDACTAREA SISTEMULUI DE ÎNCĂLZIRE TERMICĂ
SC EuroDraft S.C. EURODRAFT PROIECT DESIGN SRL Strada 10, Nr. 10, Timișoara CUI: RO2020705 OPC: 13507575 Tel: 070 315 097 Fax: 0256 497 757 Email: office@euro-draft.ro					
SPECIALIZARE	NUMAR	SERIALIZAREA	CELENȚA	COMUNA MOSNITA-NOUA	PROIECTANT
Proiectant	arh. Bureștin Diana	SC 1:50	SC 1:50	Jud. Timiș, Loc. Mosnita Noua, C.F. 403746, nr. cad. 403746-C1	468/2020
Verificator	ing. Nemeș Bogdan			EFICIENTIZARE ENERGETICĂ A CLĂDIRILOR PUBLICE-GRADINIȚĂ MOSNITA-NOUA	D.A.L.I.
				FATADALATERALA STRADA EXISTENT	Planșă nr. A-08

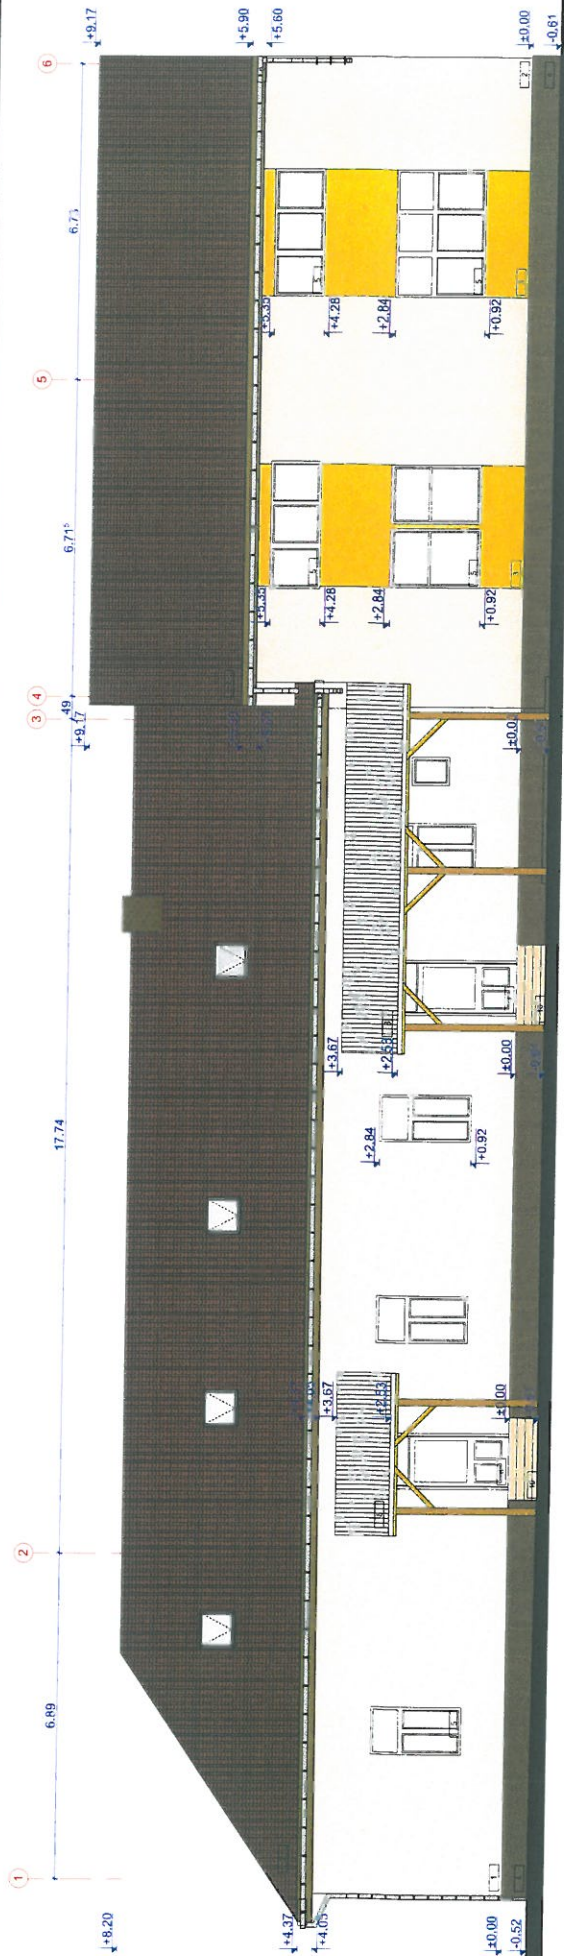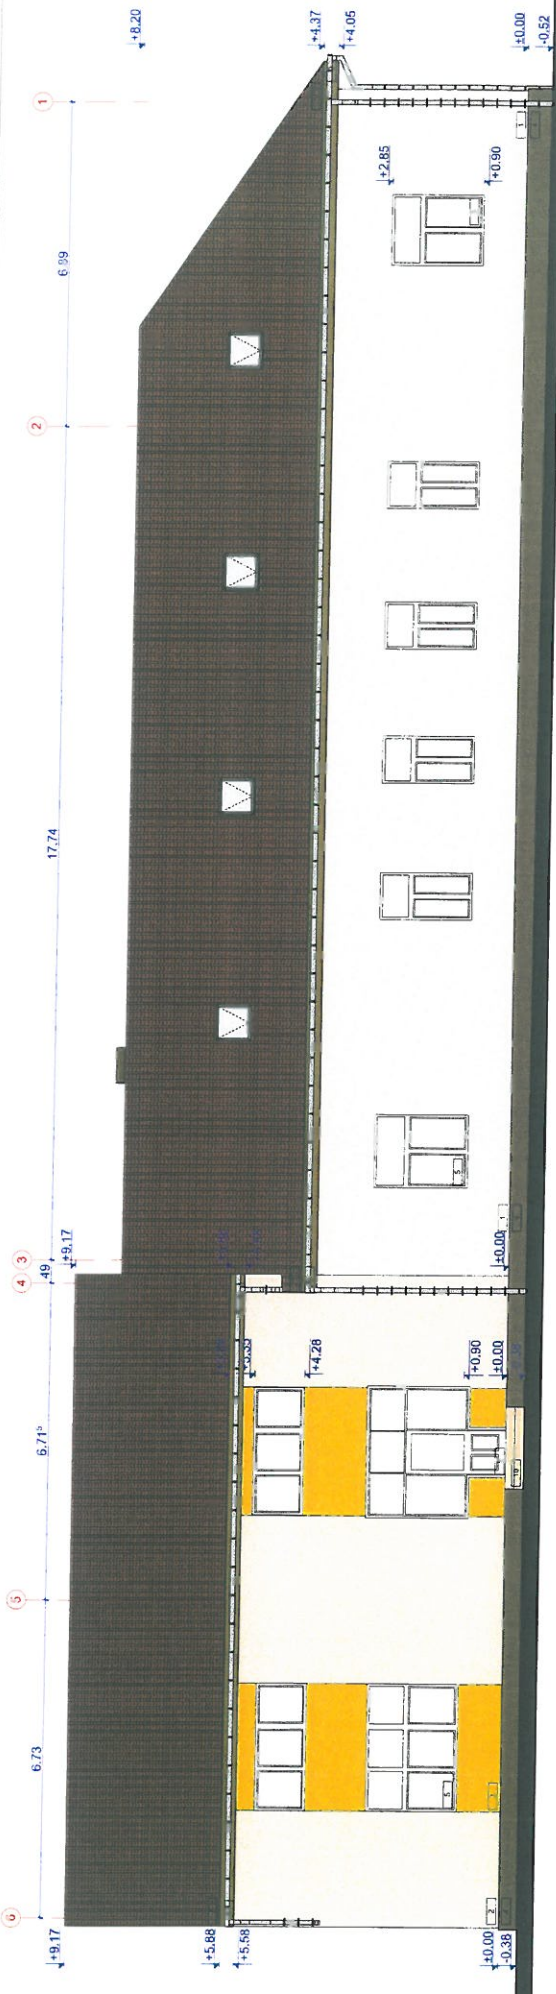

MATERIALE FAÇADE


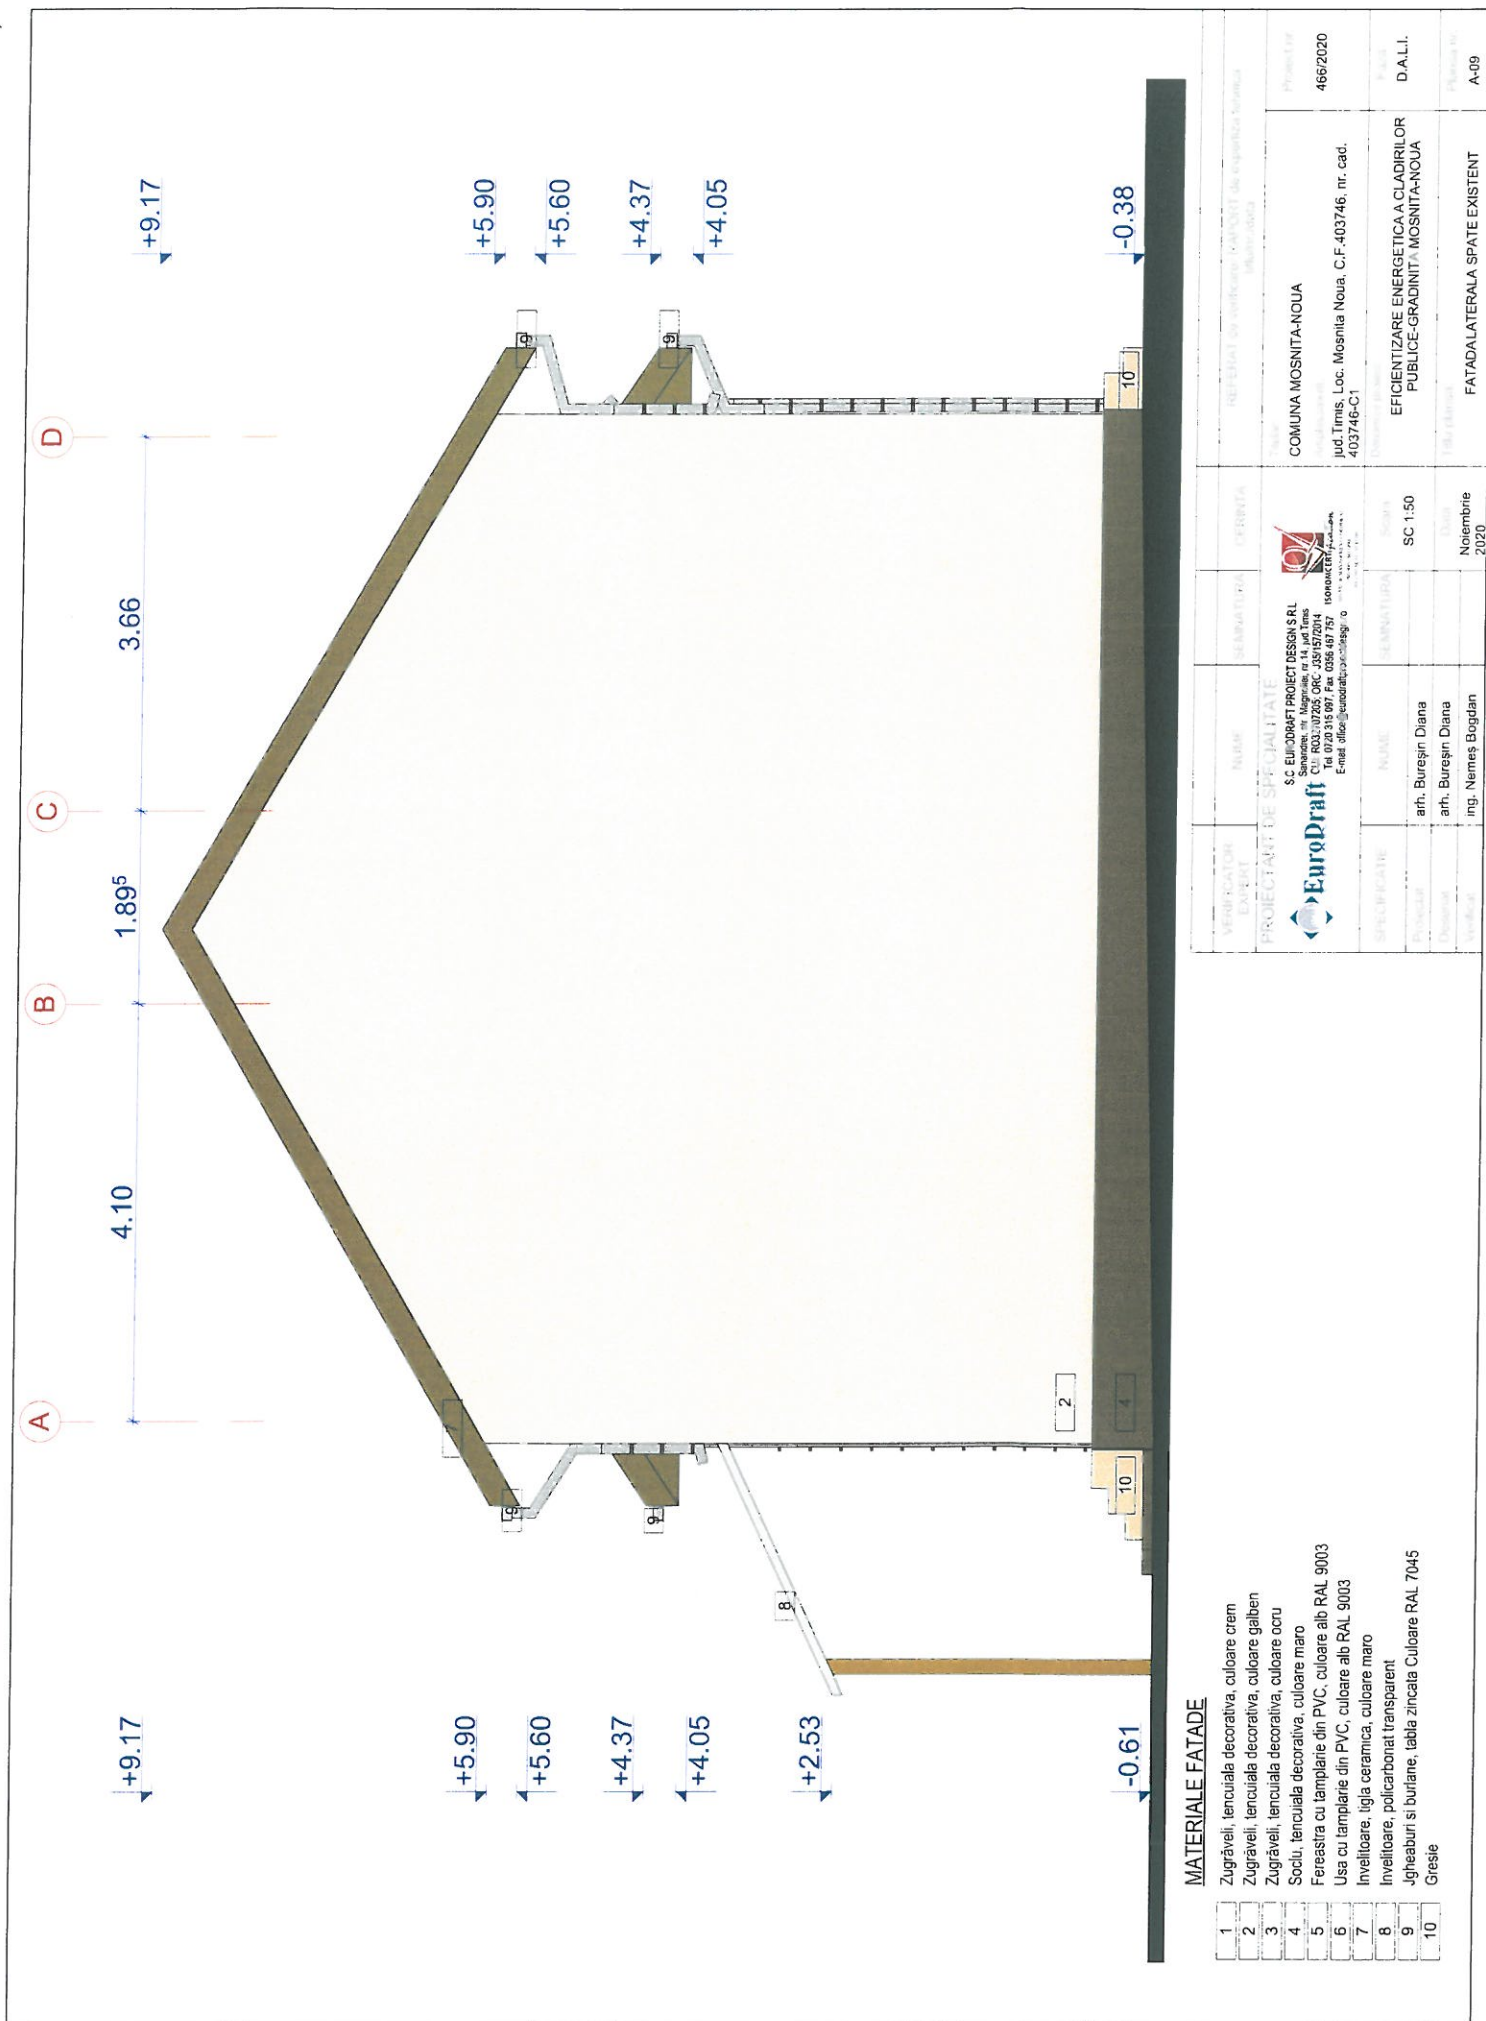

MATERIALE FATADE

- 1 Zugrăveli, tencuiala decorativa, culoare crem
- 2 Zugrăveli, tencuiala decorativa, culoare galben
- 3 Zugrăveli, tencuiala decorativa, culoare ocru
- 4 Soclu, tencuiala decorativa, culoare maro
- 5 Fereastră cu tamplarie din PVC, culoare alb RAL 9003
- 6 Usa cu tamplarie din PVC, culoare alb RAL 9003
- 7 Invelitoare, tigla ceramica, culoare maro
- 8 Invelitoare, policarbonat transparent
- 9 Igheaburi si butelane, tabla zincata Culoare RAL 7045
- 10 Gresie

PROIECTANT DE SPECIALITATE				
COMUNA MOSNITA-NOUA				
jud. Timis, Loc. Mosnita Noua, C.F. 403746, nr. cad. 403746-C1				
EFICIENTIZARE ENERGETICĂ A CLĂDIRILOR PUBLIC-GRADINIȚA MOSNITA-NOUA				
FATA LATERALA SPATE EXISTENT				
A-09				

