


405

405915

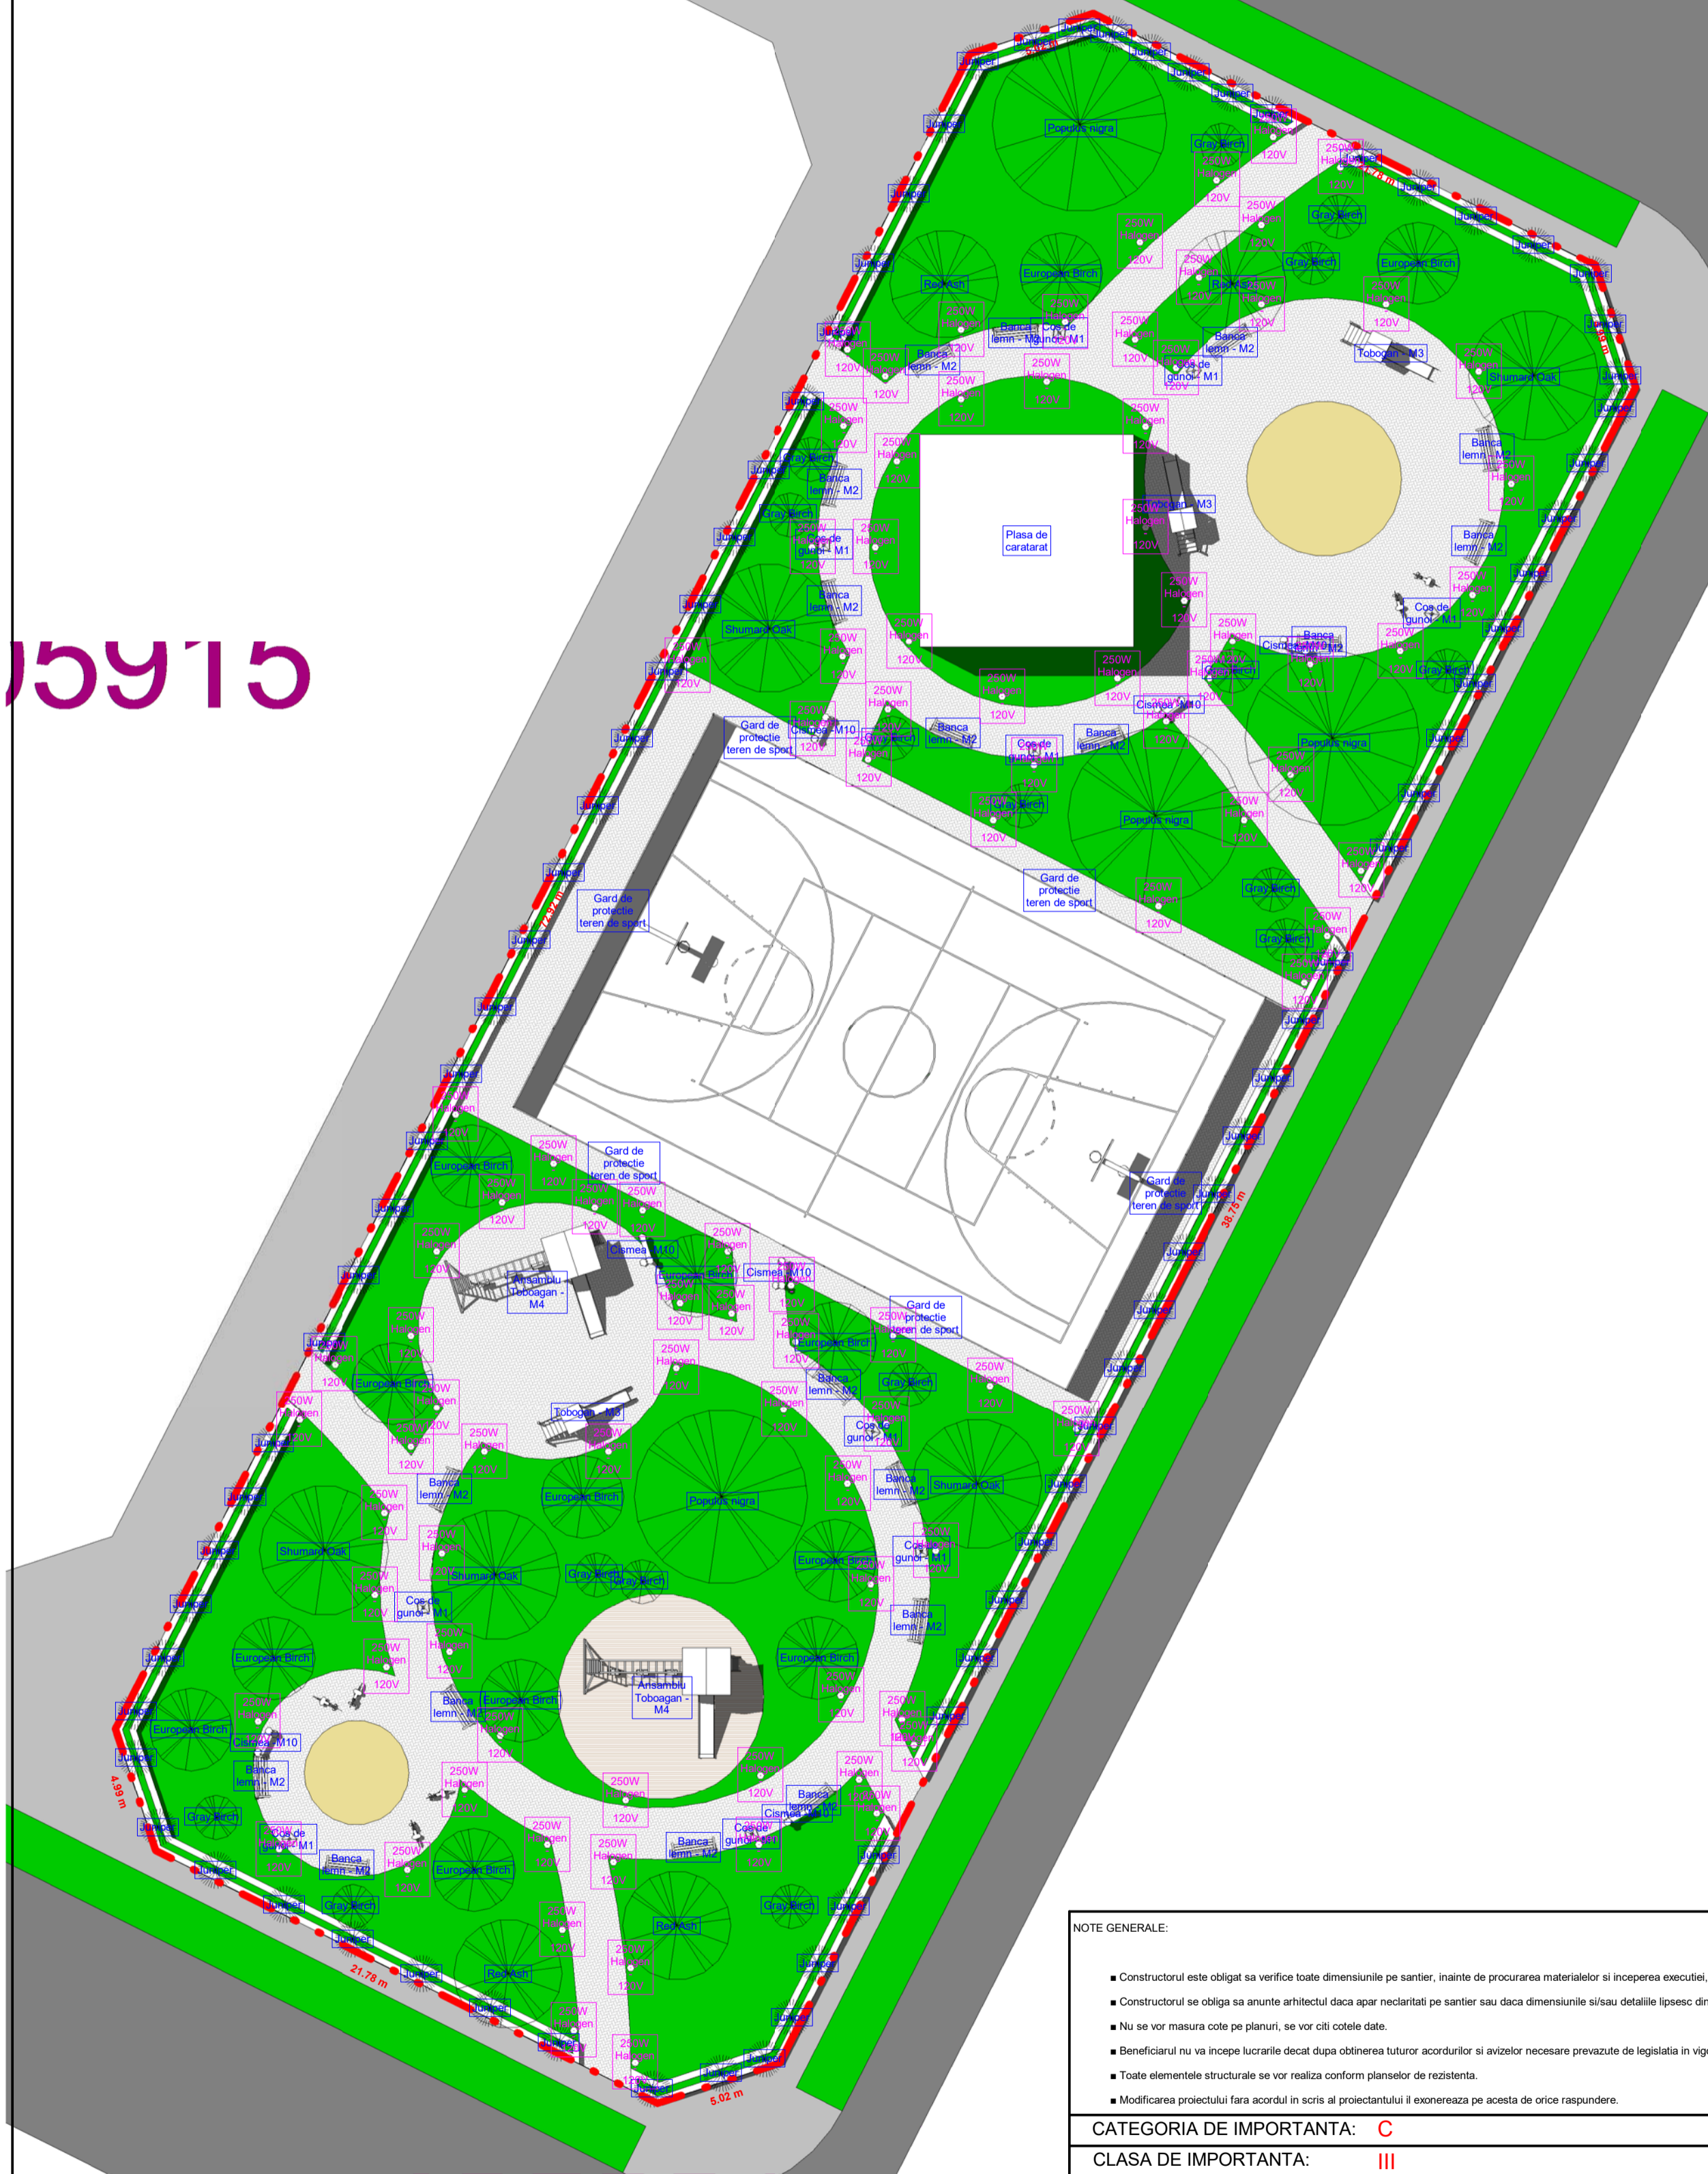

405931

PLAN DE SITUATIE 405916

1

1 : 200

NOTE GENERALE:

- Constructorul este obligat sa verifice toate dimensiunile pe santier, inainte de procurarea materialelor si inceperea executiei, pentru toate categoriile de lucrari.
- Constructorul se obliga sa anunte arhitectul daca apar neclaritati pe santier sau daca dimensiunile si/sau detaliile lipsesc din desene inaintea inceperii lucrarilor pe santier.
- Nu se vor masura cote pe planuri, se vor citi cotele date.
- Beneficiarul nu va incepe lucrarile decat dupa obtinerea tuturor acordurilor si avizelor necesare prevazute de legislatia in vigoare.
- Toate elementele structurale se vor realiza conform planselor de rezistenta.
- Modificarea proiectului fara acordul in scris al proiectantului il exonereaza pe acesta de orice raspundere.

CATEGORIA DE IMPORTANTANTA: **C**

CLASA DE IMPORTANTANTA: **III**

DESENELE ALATURATE CAT SI SPECIFICATIILE, IDEILE, AMENAJARILE SUNT SI VOR RAMANE PROPRIETATEA ARHITECTULUI. NICI O PARTE A ACESTORA NU VA FI REPRODUSA, COPIATA, ADAPTATA, DEZVALUITA, SAU DISTRIBUITA ALTORA, VANDUTA, PUBLICATA SAU FOLOSITA FARA CONSIMTAMANTUL SCRIS ANTERIOR SI COMPENSAREA ADECVATA A ARHITECTULUI. CONTACTUL VIZUAL CU DESENELE ALATURATE CONSTITUIE DOVADA DEFINITIVA SI IREVOCABILA A ACCEPTARII ACESTOR RESTRICTII.

	Nume	Semnătura	Cerința	Titlu referat de verificare/expertiză tehnică	Nr. referat	Data
Verificator						
Expert tehnic						
	 S.C. CHROM ART AND ARCHITECTS S.R.L. Intrarea Vișinului, nr. 8, ap. 22, Timișoara, TIMIȘ Tel: 0745167577 / 0752641143 e-mail: tunaru.dana.a@gmail.com, office.danielvicol@gmail.com		Denumire proiect: STUDIU DE FEZABILITATE IN VEDEREA AMENAJARII TERENURILOR PROPUSE PRIN PUZ-URI CA SPATII VERZI CU ACCES PUBLIC NELIMITAT		Proiect nr. Project Number	
Specificație	Nume	Semnătura	Data	Beneficiar: U.A.T. MOȘNITA NOUA		Faza
Șef proiect	arh. Cristina Janina BOGDAN		Issue Date	Amplasament: C.F. nr. 405792, 405209, 405916, 422211, intravilan, Comuna Mosnita Noua		Project Status
Proiectat	arh. Cristina Janina BOGDAN		Scara	1 : 200		Nr. Pl.
Desenat	arh. Dana SARANDAN			Denumire plansa: PLAN SE SITUATIE CF 405916		A101