


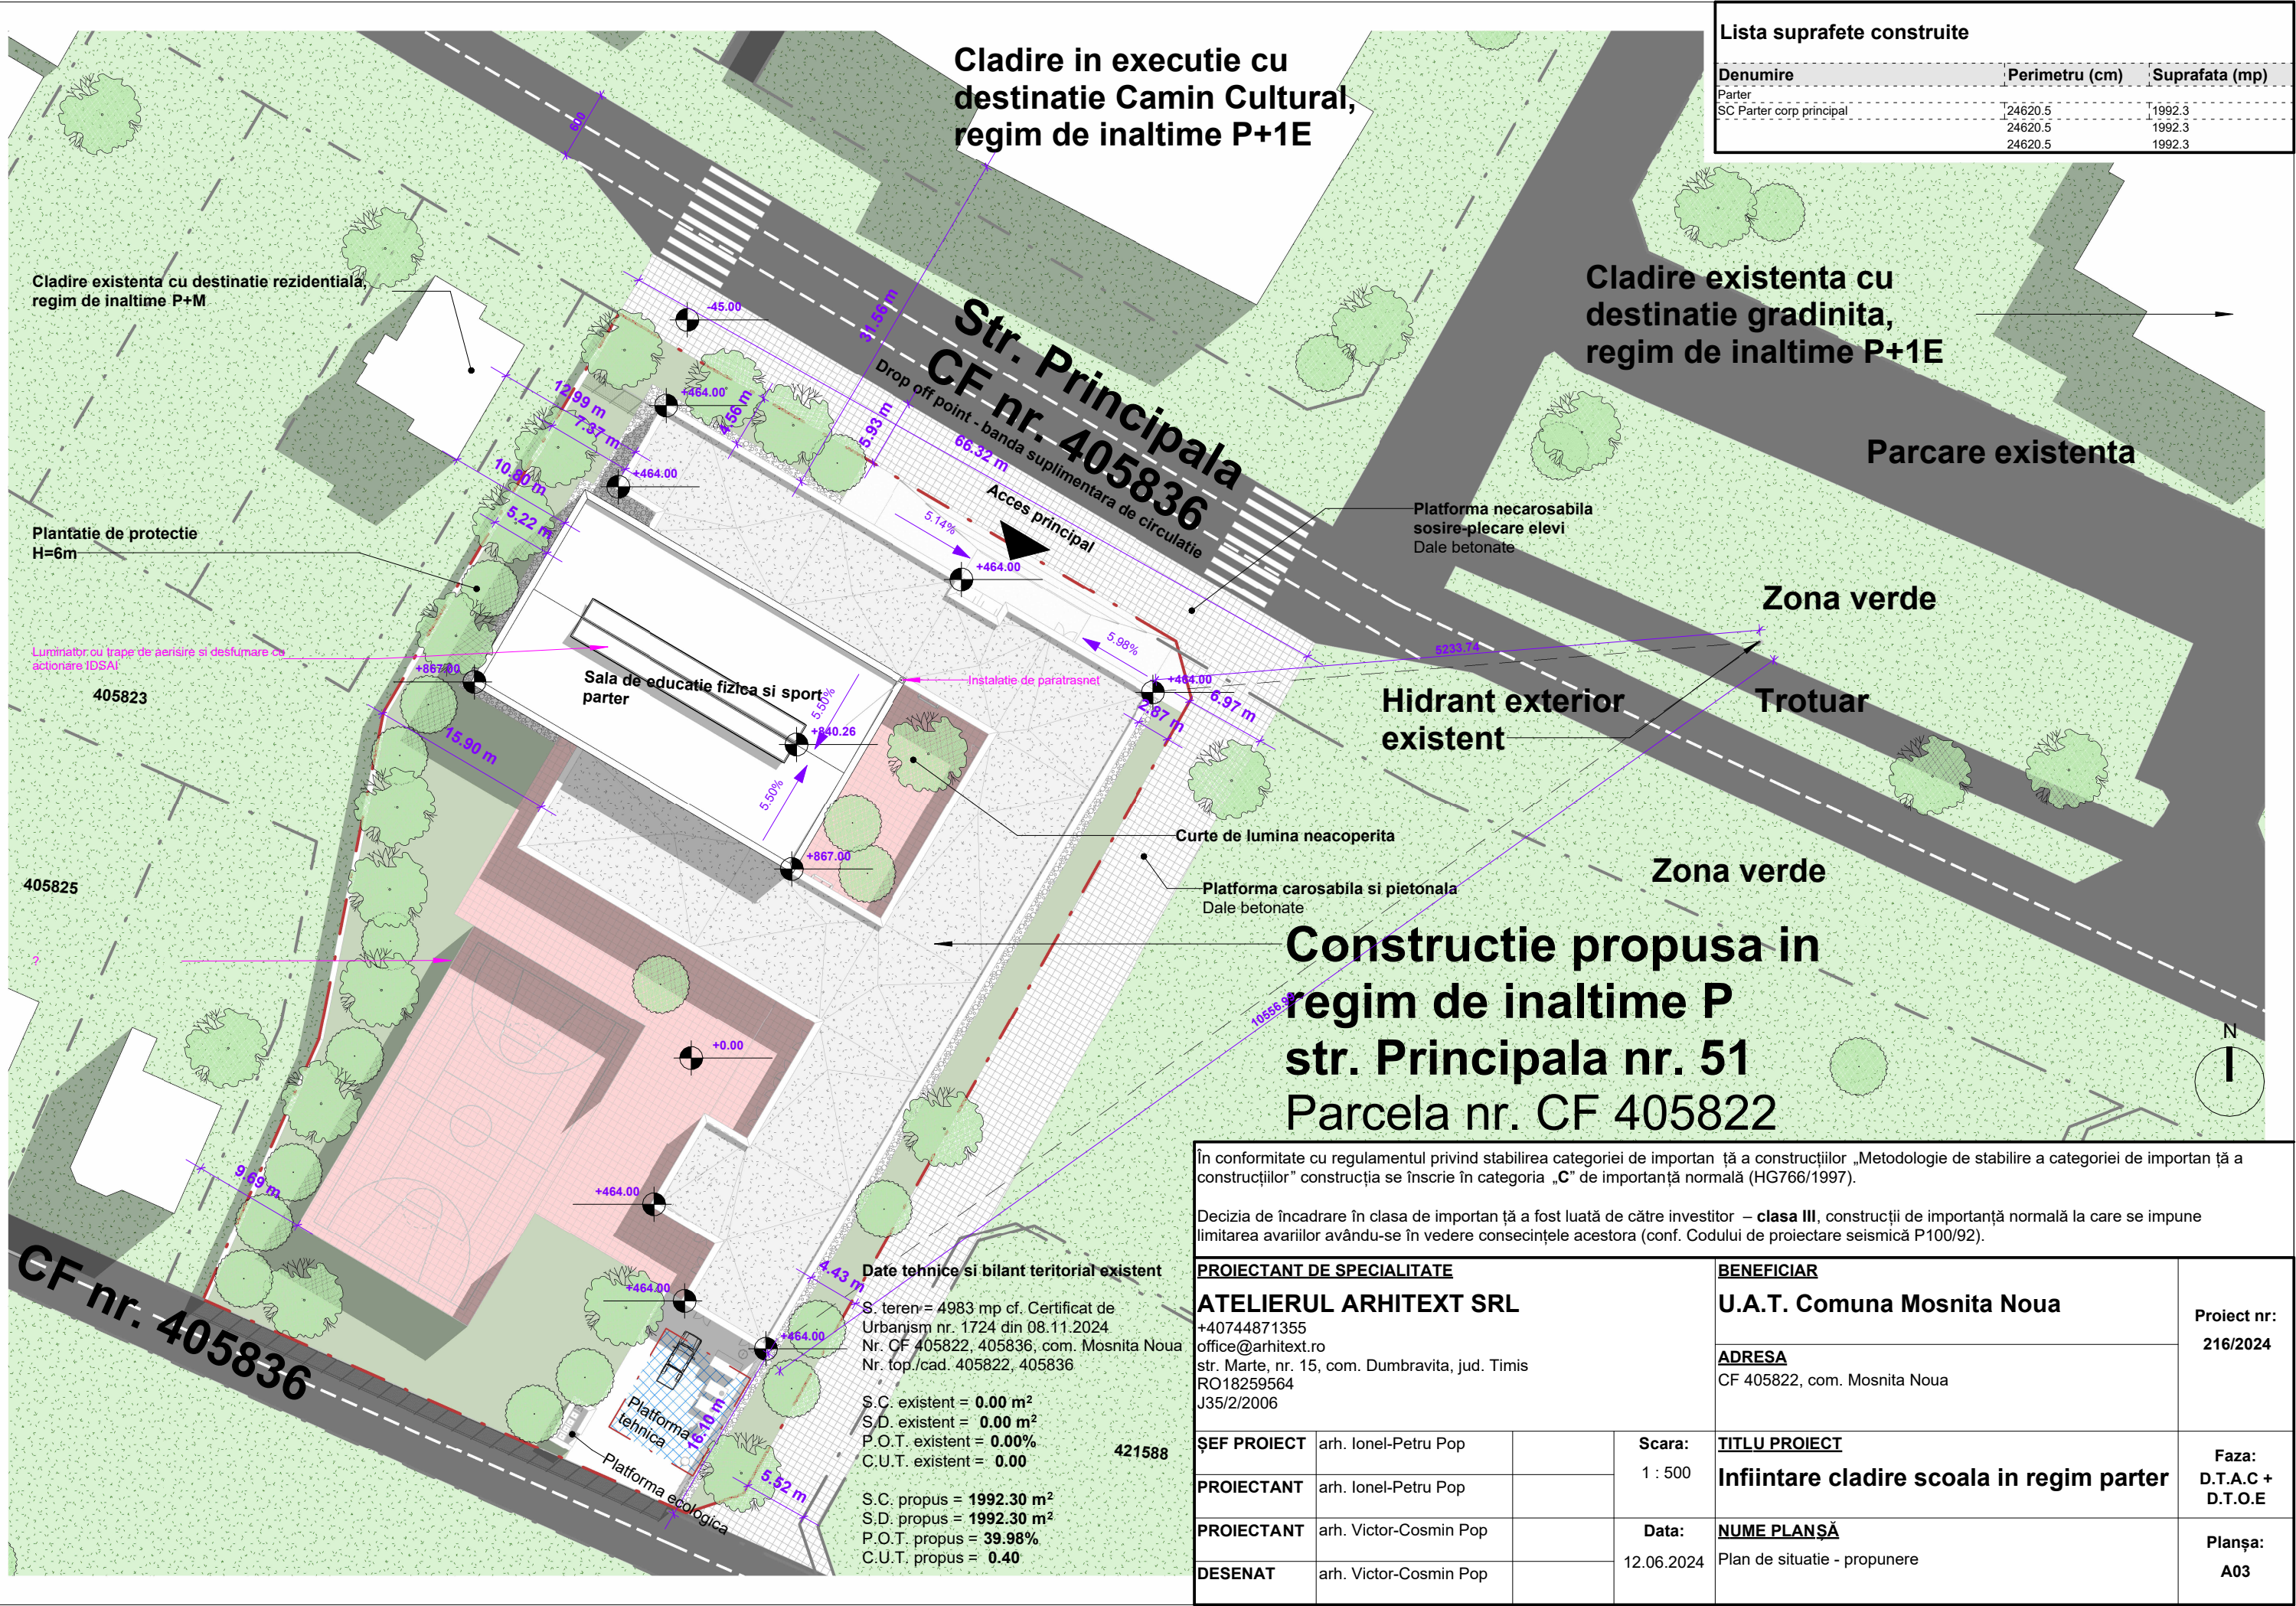

Lista suprafete construite

Denumire	Perimetru (cm)	Suprafata (mp)
Parter	24620.5	1992.3
SC Parter corp principal	24620.5	1992.3
	24620.5	1992.3

În conformitate cu regulamentul privind stabilirea categoriei de importanță a construcțiilor „Metodologie de stabilire a categoriei de importanță a construcțiilor” construcția se înscrie în categoria „C” de importanță normală (HG766/1997).

Decizia de încadrare în clasa de importanță a fost luată de către investitor – **clasa III**, construcții de importanță normală la care se impune limitarea avariilor avându-se în vedere consecințele acestora (conf. Codului de proiectare seismică P100/92).

PROIECTANT DE SPECIALITATE ATELIERUL ARHITEXT SRL +40744871355 office@arhitext.ro str. Marte, nr. 15, com. Dumbravita, jud. Timis RO18259564 J35/2/2006			BENEFICIAR U.A.T. Comuna Mosnita Noua		Proiect nr: 216/2024
			ADRESA CF 405822, com. Mosnita Noua		
ȘEF PROIECT	arh. Ionel-Petru Pop		Scara: 1 : 500	TITLU PROIECT Infiintare cladire scoala in regim parter	Faza: D.T.A.C + D.T.O.E
PROIECTANT	arh. Ionel-Petru Pop				
PROIECTANT	arh. Victor-Cosmin Pop		Data: 12.06.2024	NUME PLANȘĂ Plan de situatie - propunere	Planșa: A03
DESENAT	arh. Victor-Cosmin Pop				