



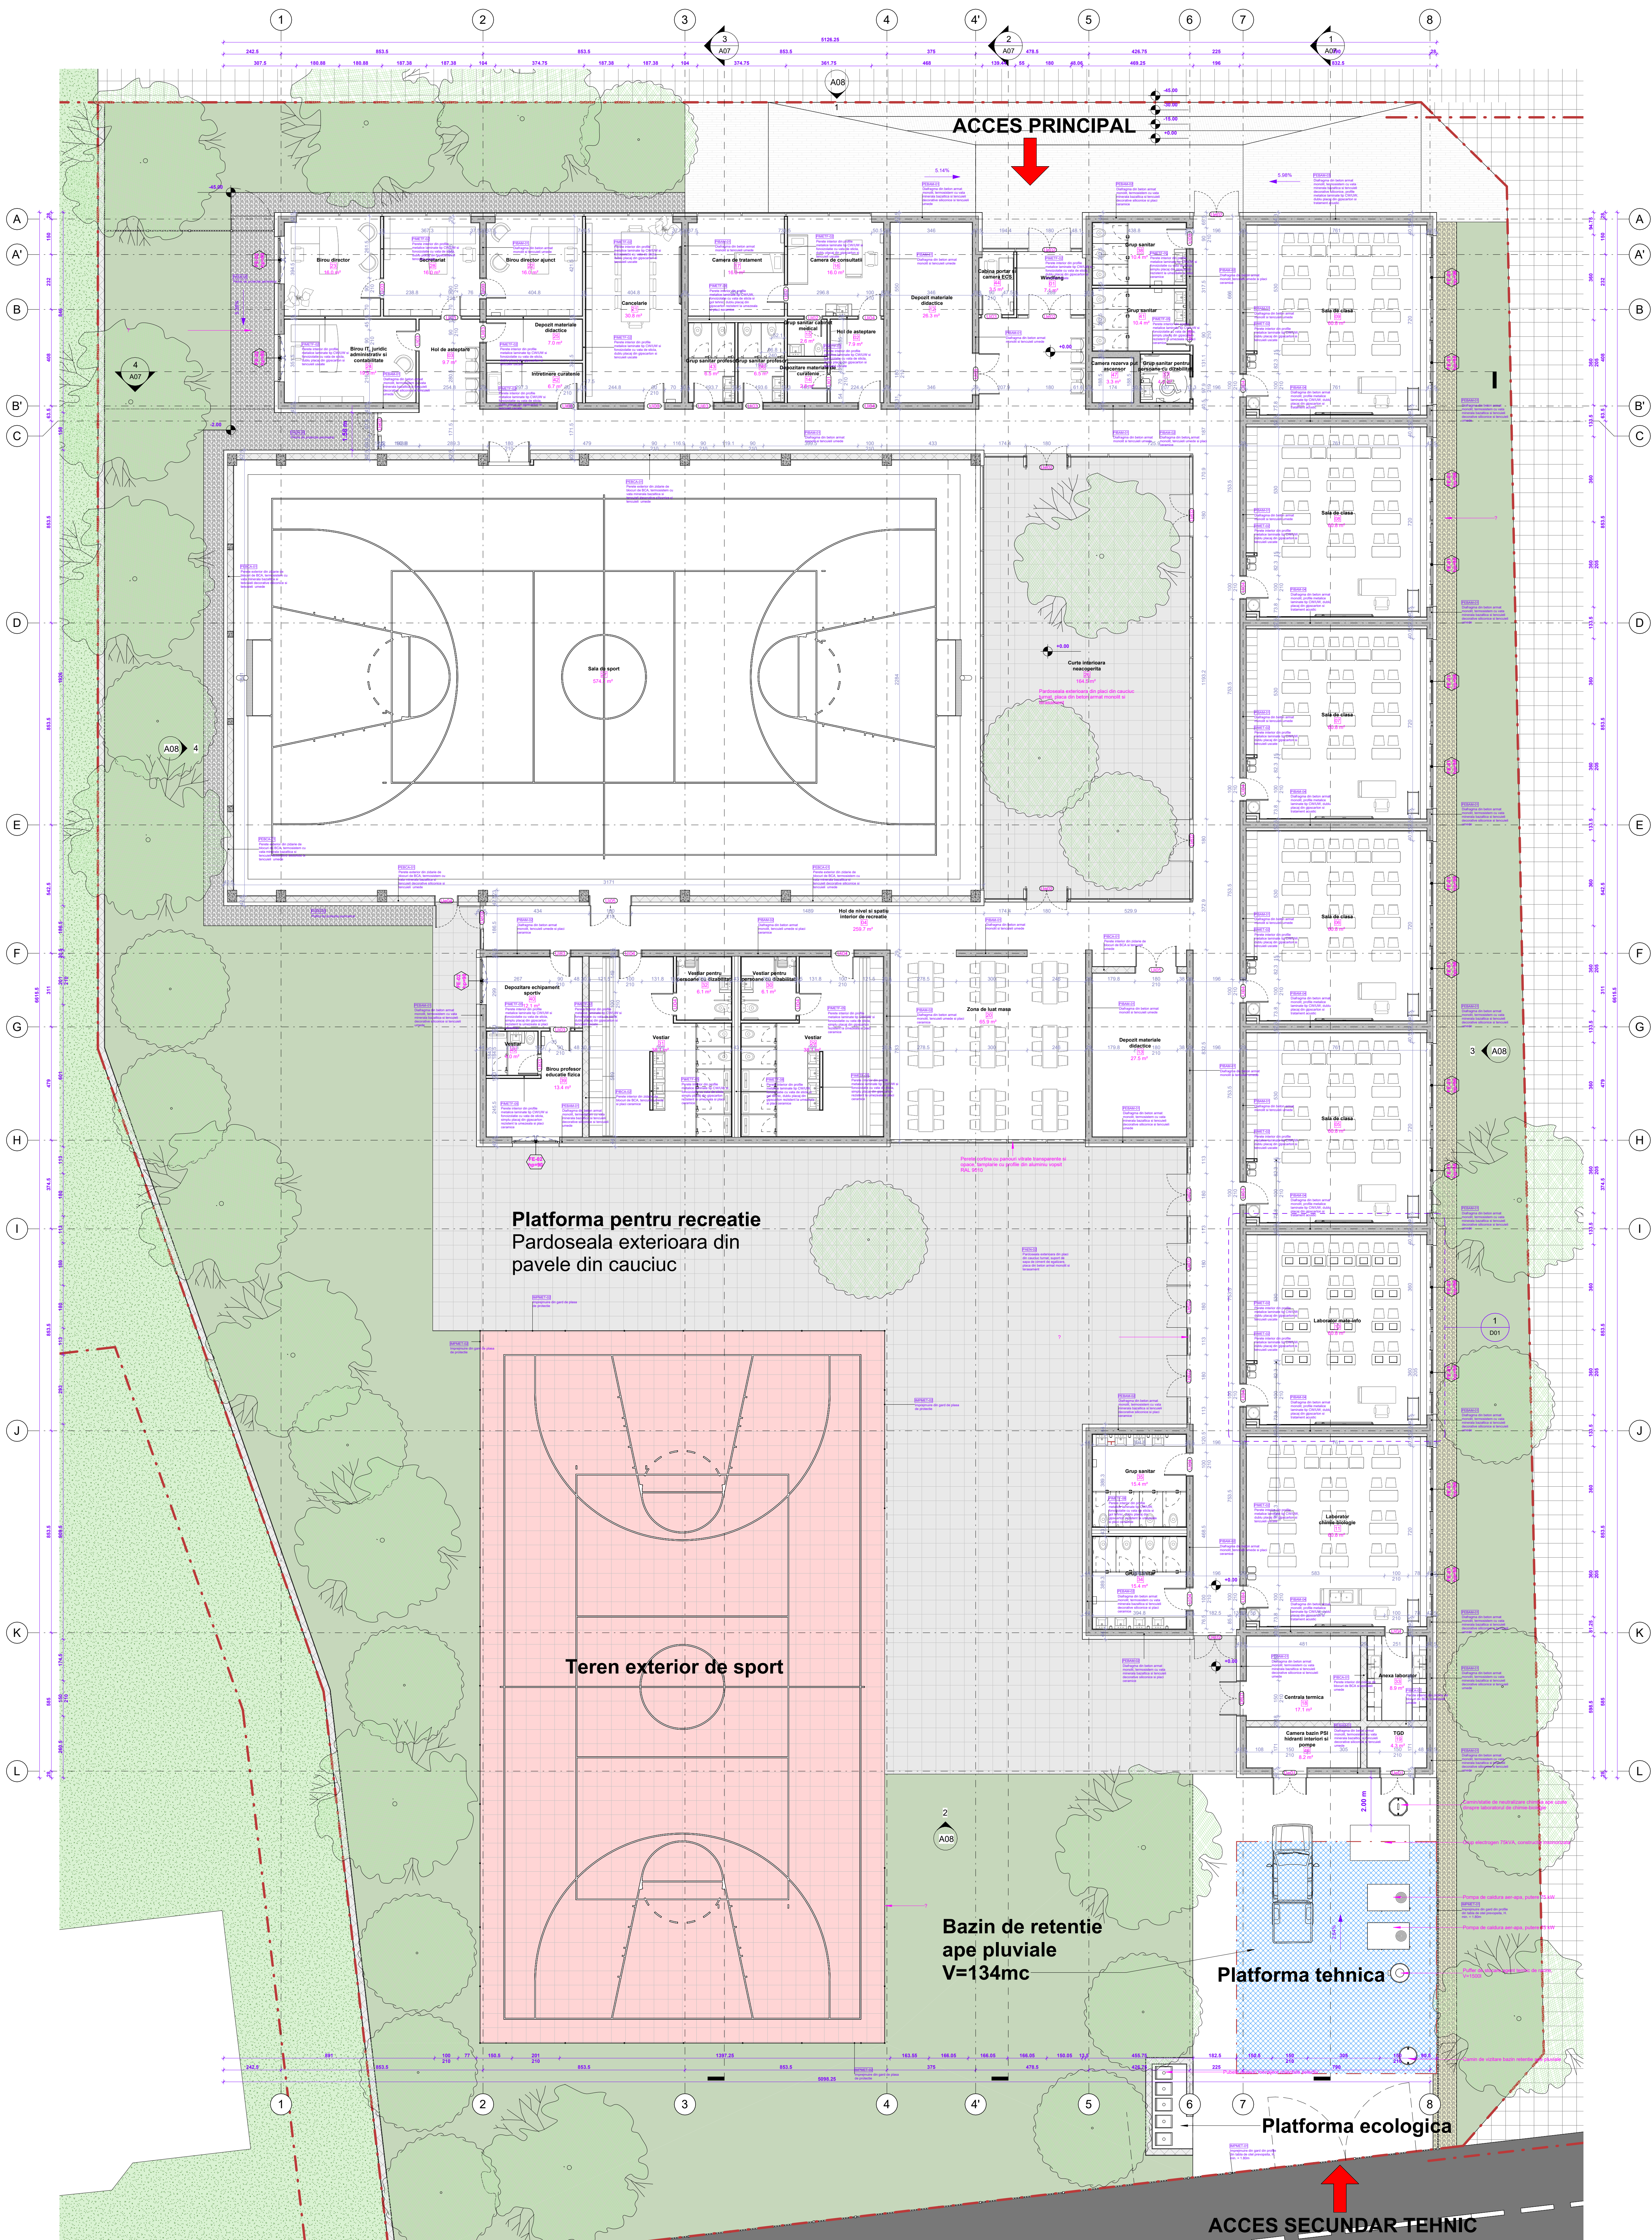


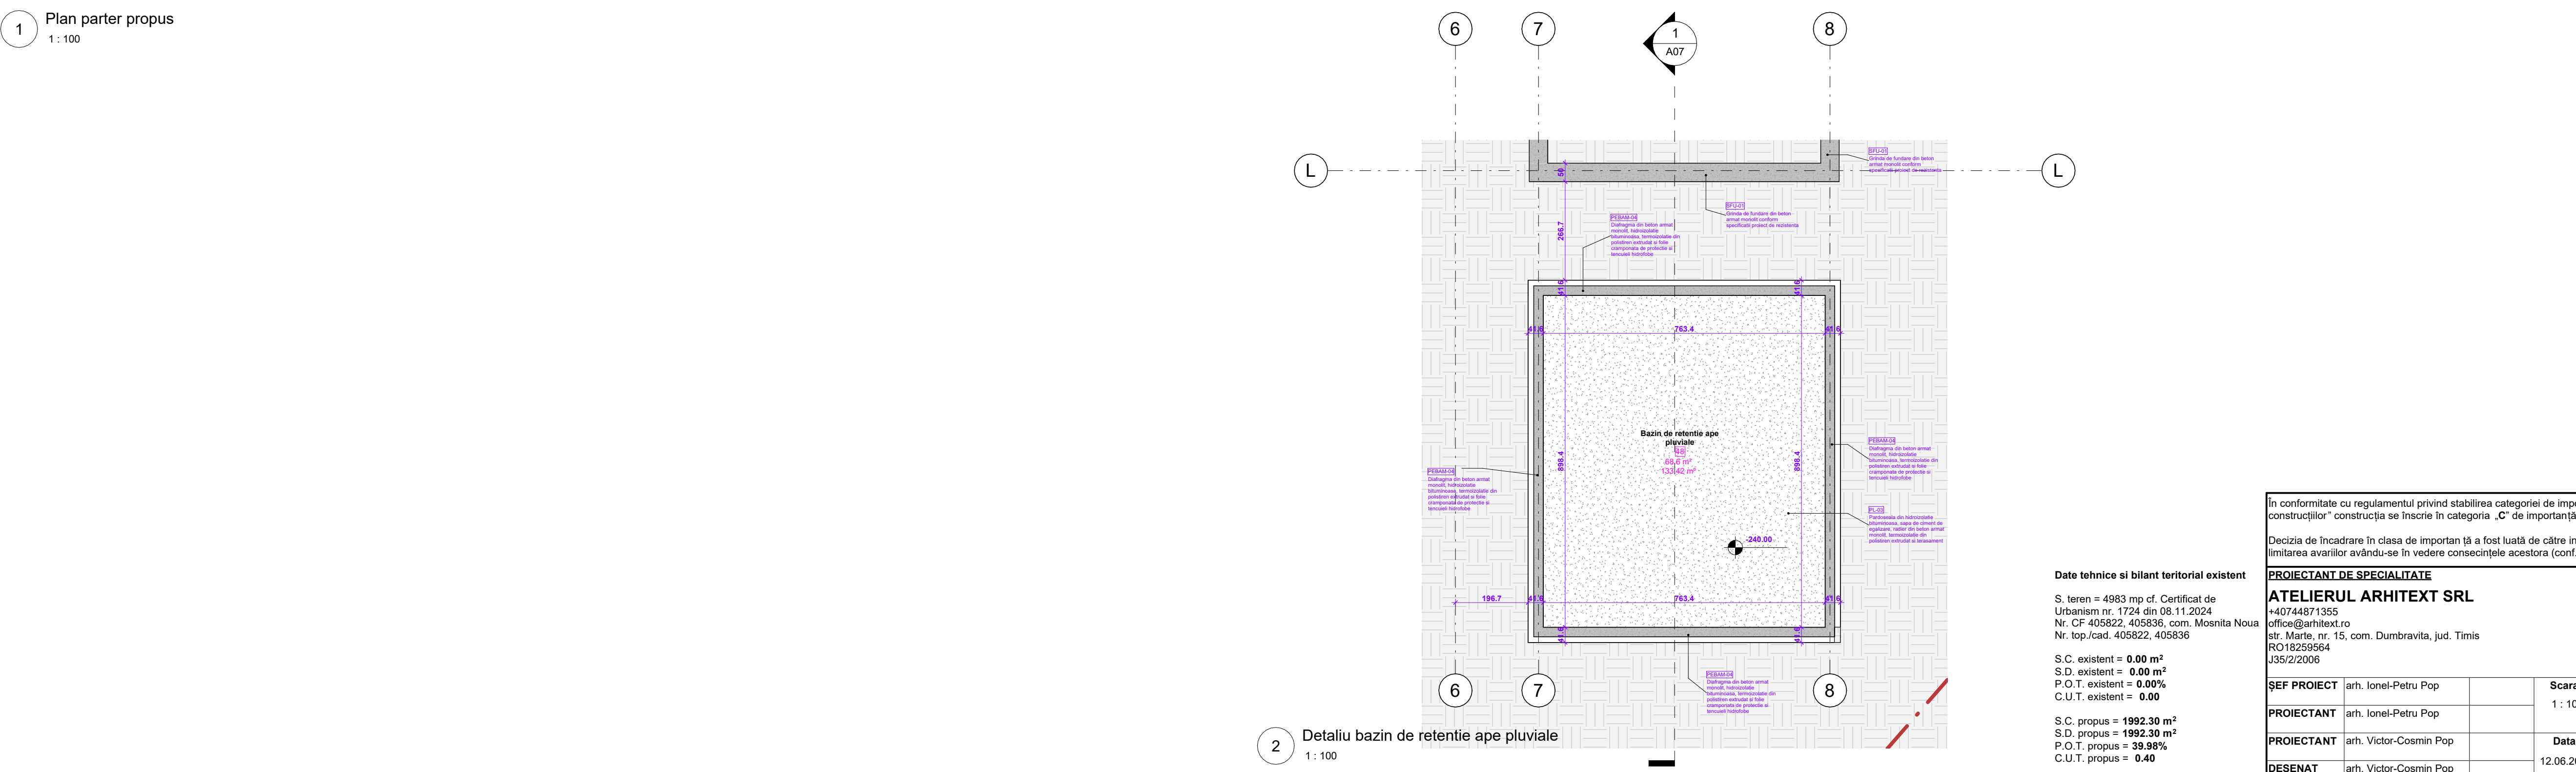


În conformitate cu regulamentul privind stabilirea categoriei de importanță a construcțiilor, Metodologia de stabilire a categoriei de importanță a construcțiilor, construcția se încadrează în categoria „C” de importanță normală (P100R2).

Decizia de încadrare în clasa de importanță a fost luată de către investitor - clasa III, construcții de importanță normală la care se impune luarea avizării avându-se în vedere consecințele acestora (conf. Codul de proiectare seismică P100R2).

PROIECTANT DE SPECIALITATE
ATELIERUL ARHITEXT SRL

BENEFICIAR
U.A.T. Comuna Mosnita Noua
ADRESA
CF 405822, com. Mosnita Noua

SEF PROIECT arh. Ionel-Petru Pop
PROIECTANT arh. Victor-Cosmin Pop
DESENAT arh. Victor-Cosmin Pop

Scale: 1 : 100
Data: 12.06.2024
Plan parter - propunere

Titlu proiect: Infintare cladire scoala in regim parter
Faza: D.T.A.C. + D.T.O.E.
Planșă: A04

Date tehnice si bilant teritorial existent
S. teren = 4983 mp cf. Certificat de Urbanism nr. 1724 din 08.11.2024
Nr. CF 405822, 405836, com. Mosnita Noua
Nr. top local 405822, 405836
S.C. existent = 0.00 mp
S.D. existent = 0.00 m³
P.O.T. existent = 0.00%
C.U.T. existent = 0.00
S.C. propus = 1992.30 mp
S.D. propus = 1992.30 m³
C.U.T. propus = 0.40