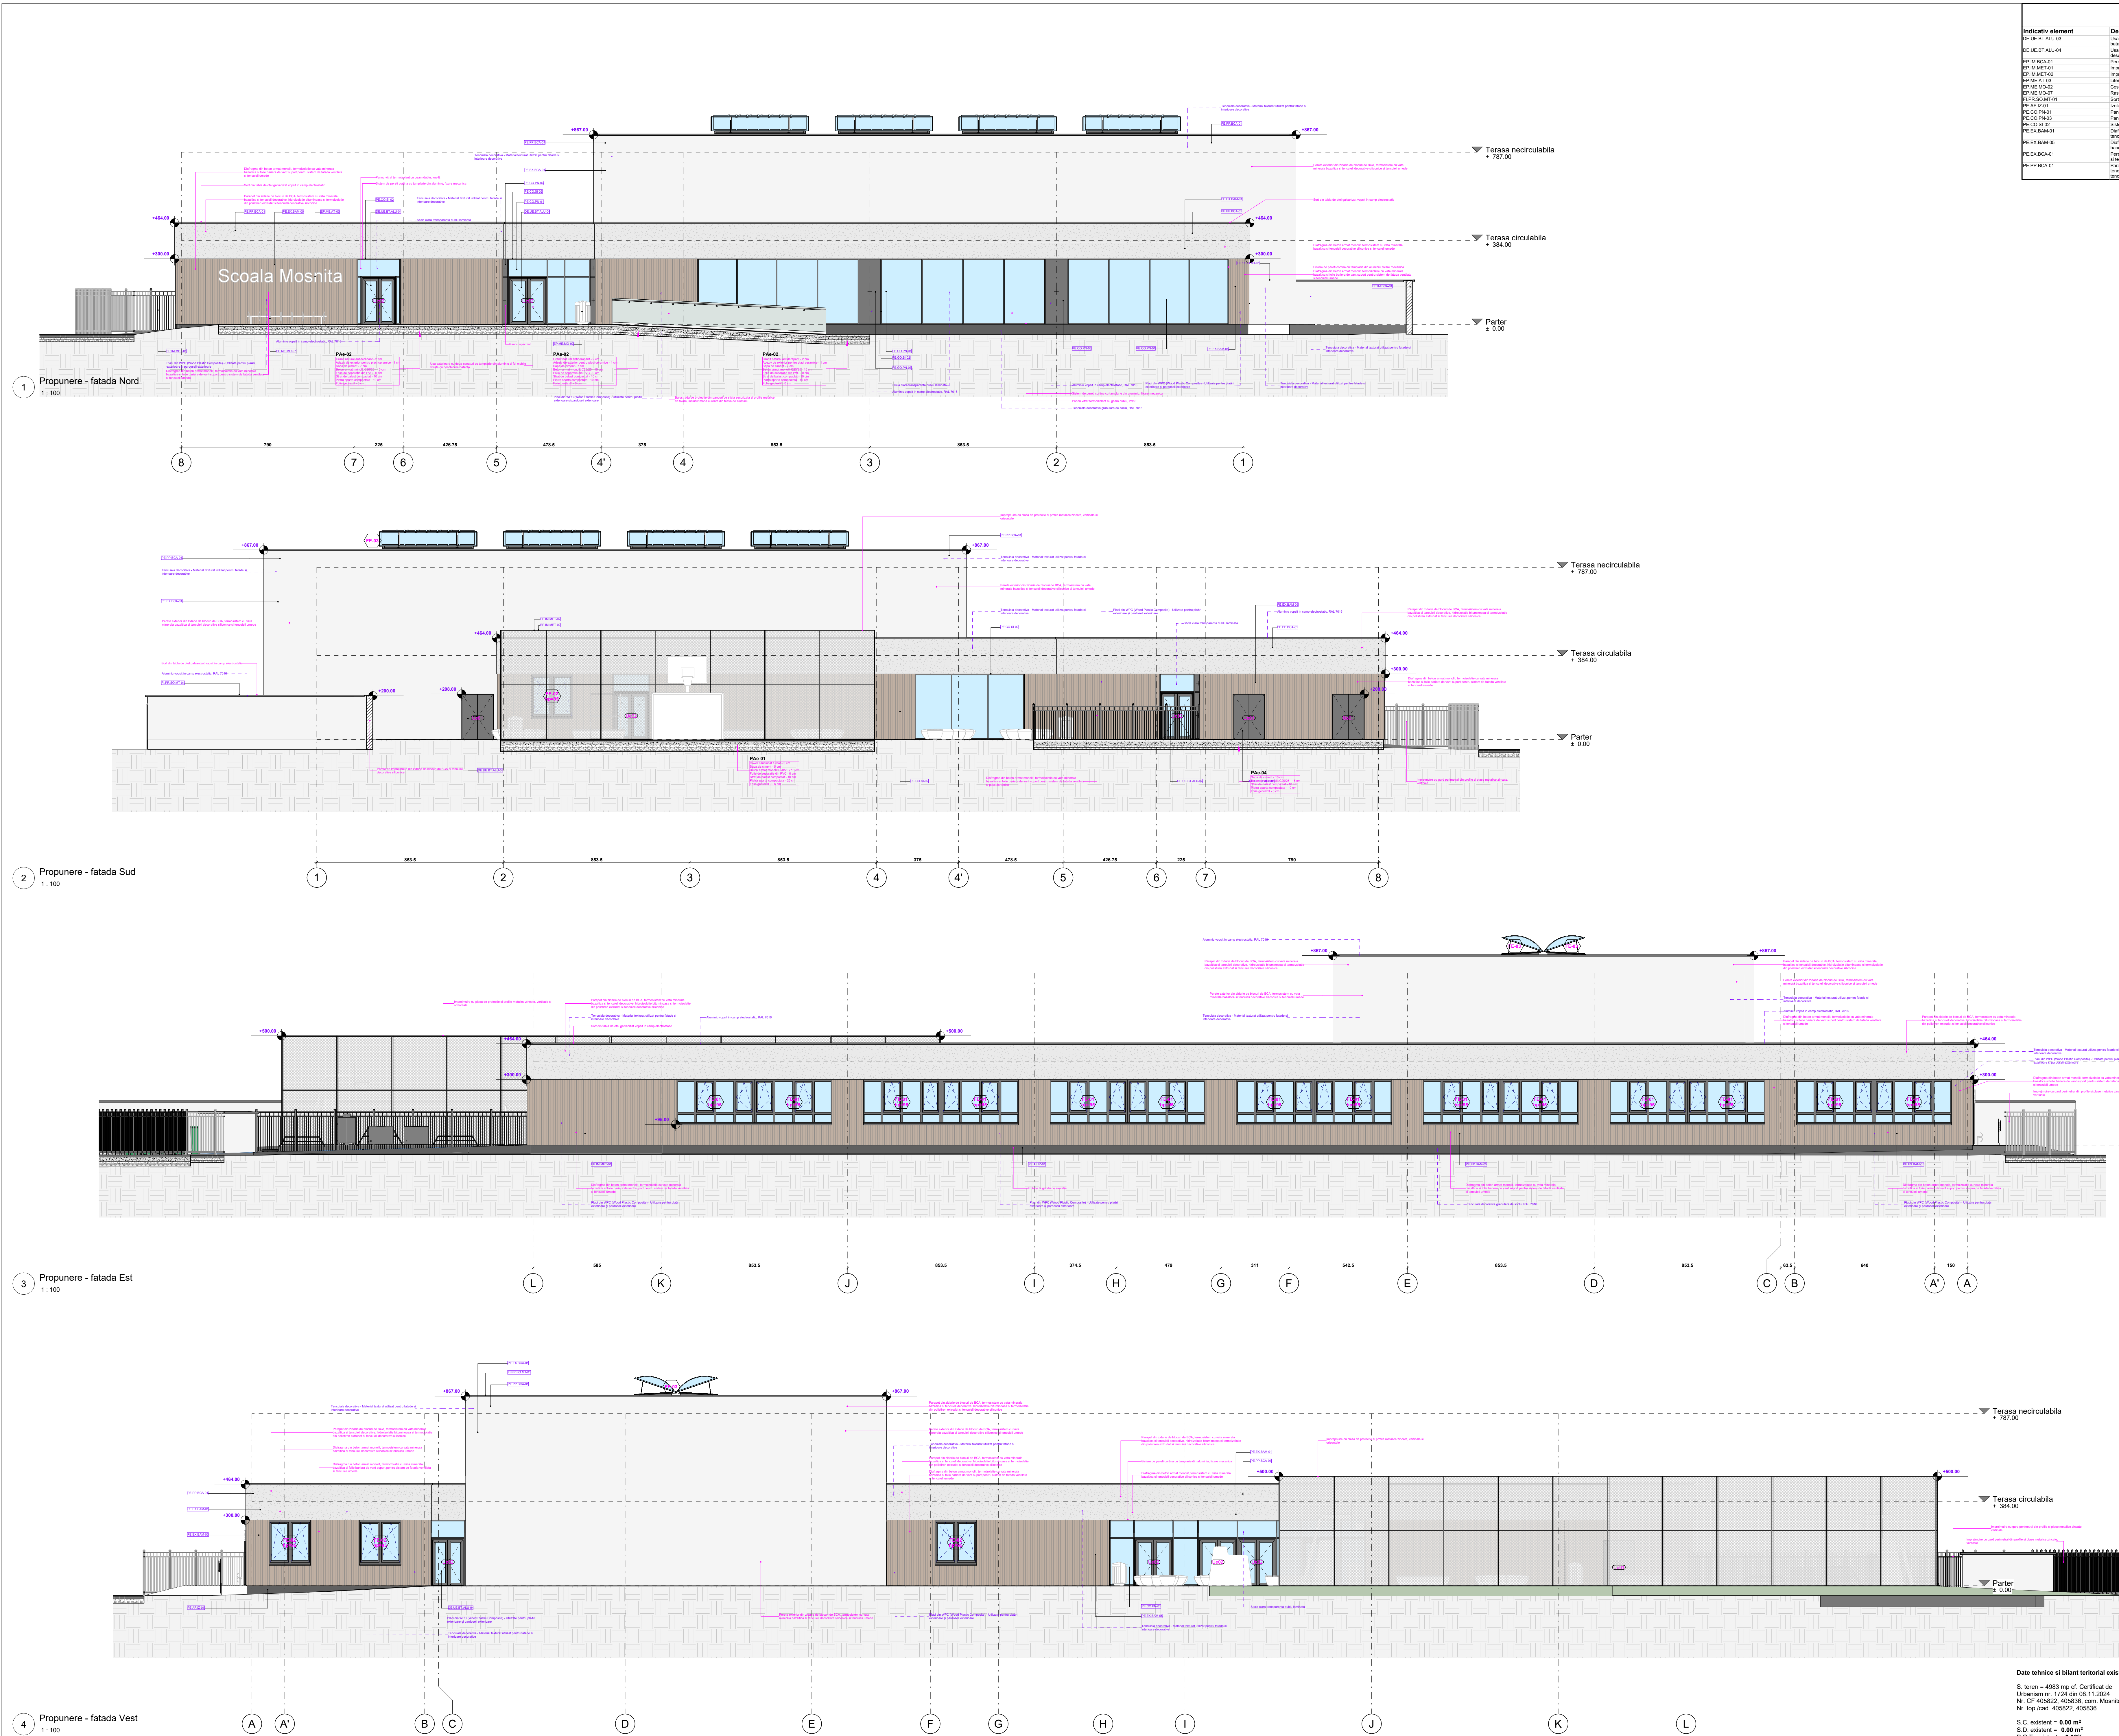


[illegible][illegible][illegible][illegible]

În conformitate cu regulamentul privind stabilirea categoriei de importanță a construcțiilor „Metodologie de stabilire a categoriei de importanță a construcțiilor” construcția se înscrie în categoria „C” de importanță normală (HG766/1997).

Decizia de încadrare în clasa de importanță a fost luată de către investitor – **clasa III**, construcții de importanță normală la care se impune limitarea avansilor avându-se în vedere consecințele acestora (conf. Codului de proiectare seismică P100/92).

PROIECTANT DE SPECIALITATE			BENEFICIAR		
ATELIERUL ARHITECT SRL			U.A.T. Comuna Mosnita Noua		
+40744871355 office@atelierul.ro str. Marte, nr. 15, com. Dumbavila, jud. Timis RO18705964			CUI 405932, com. Mosnita Noua		
Scara:2			Titlu proiect		
SEF PROIECT arh. Ionel-Petru Pop			Infinitate cladire scoala in regim parter		
PROIECTANT arh. Ionel-Petru Pop			Faza: P.T.H.O.E.		
PROIECTANT arh. Victor-Cosmin Pop			Date: NUME PLANSĂ		
DESENAT arh. Victor-Cosmin Pop			Fotografie - propunere		
Date: 06.02.2023			A07		

Date tehnice si bilant teritorial existent

S. teren = 4963 mp cf. Certificat de Urbanism nr. 1724 din 08.11.2024
Nr. CF 405822, 405836, com. Mosnita Noua
Nr. top. cad. 405822, 405836

S.C. existent = **0.00 m²**
S.D. existent = **0.00 m²**
P.O.T. existent = **0.00%**
C.U.T. existent = **0.00**

S.C. propus = **1992.30 m²**
S.D. propus = **1992.30 m²**
P.O.T. propus = **39.98%**
C.U.T. propus = **0.40**