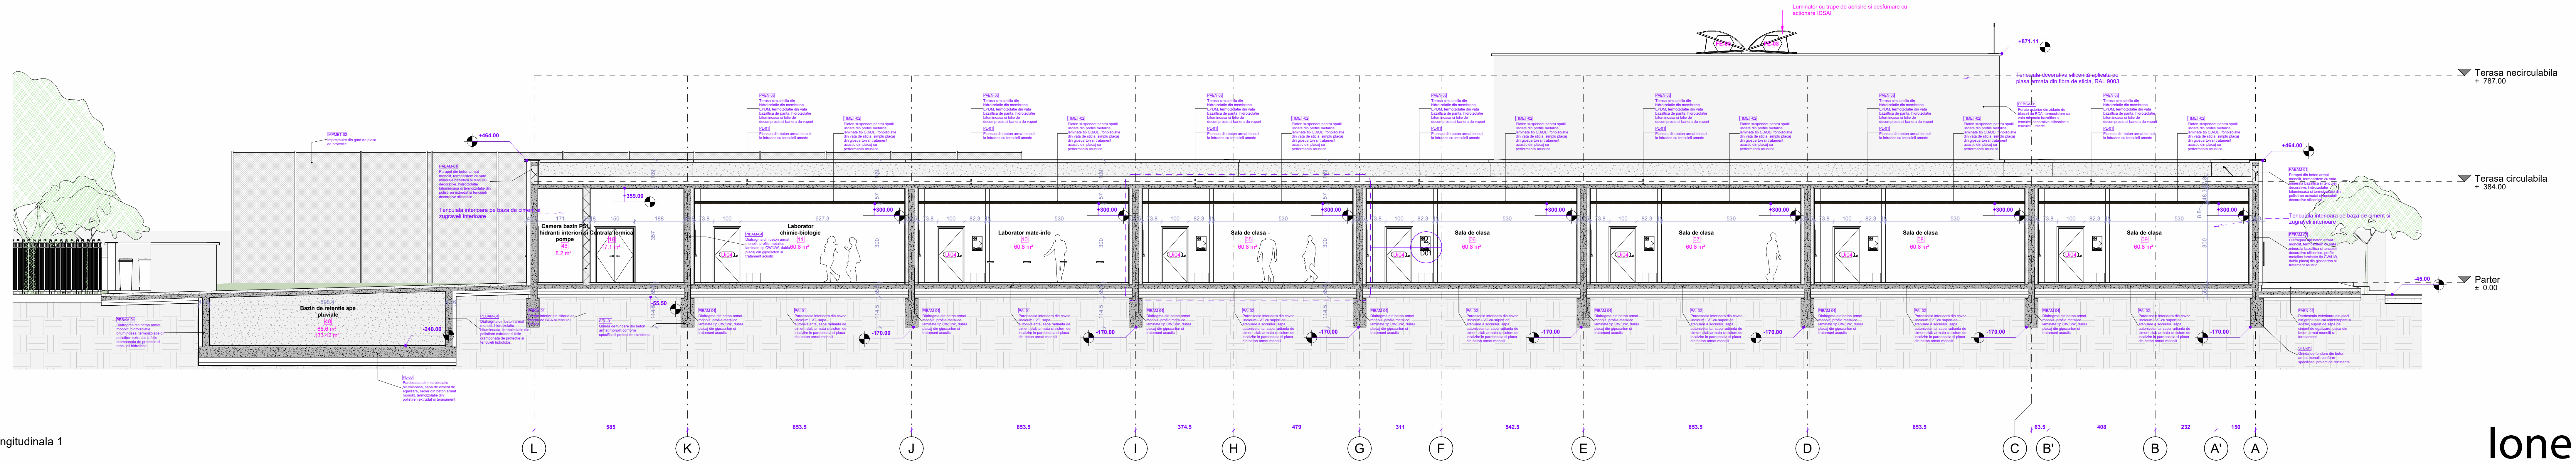

1 Sectiune Longitudinala 1
1 : 100

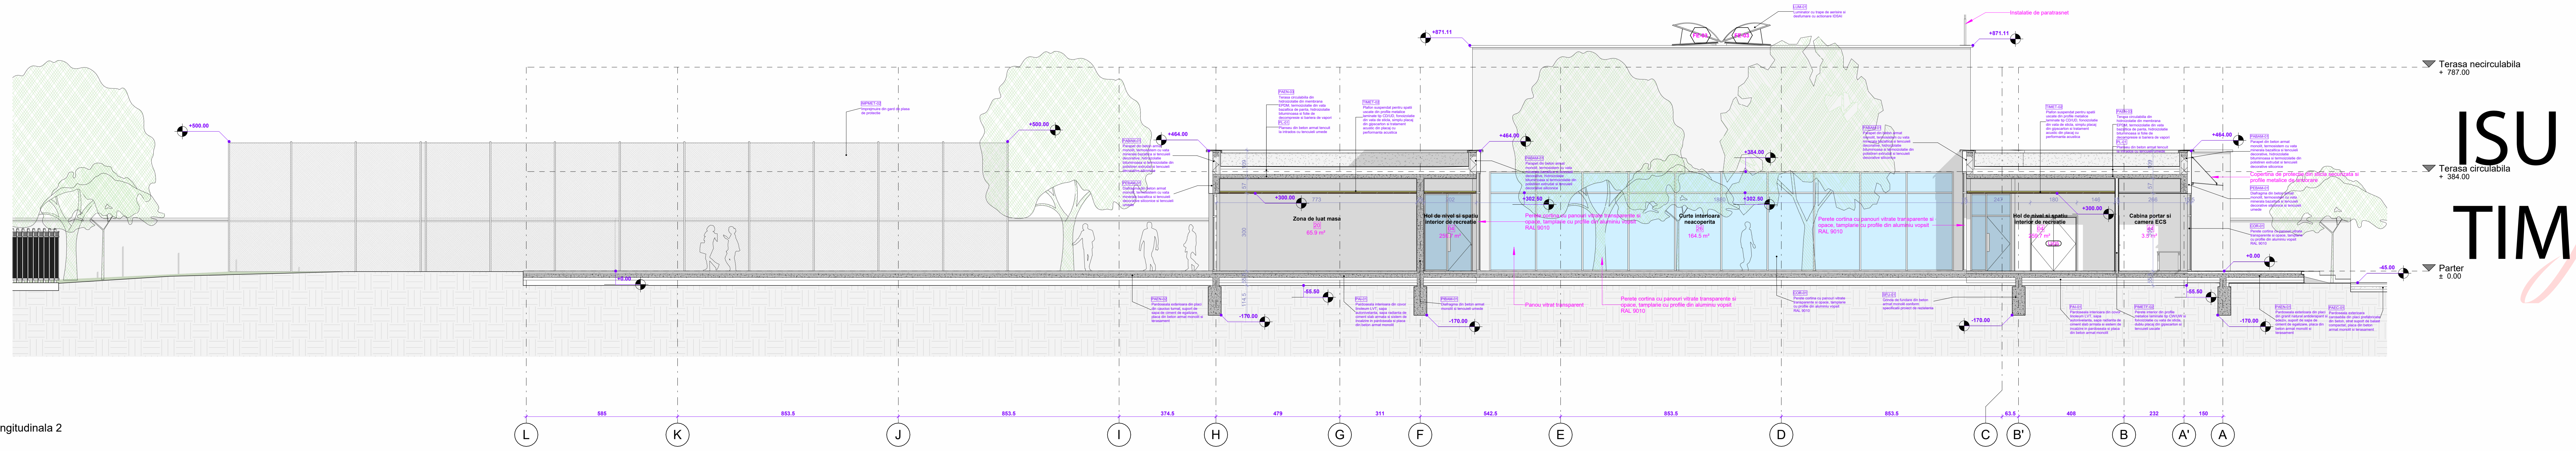
Terasa necirculabila
+ 787.00
Terasa circulabila
+ 384.00
Parter
± 0.00
Zona de luat masa
Hol de nivel si spatiu interior de recreatie
Curte interioara neacoperita
Cabina portar si camera CCS
L
K
J
I
H
G
F
E
D
C
B'
B
A'
A

2 Sectiune Longitudinala 2
1 : 100

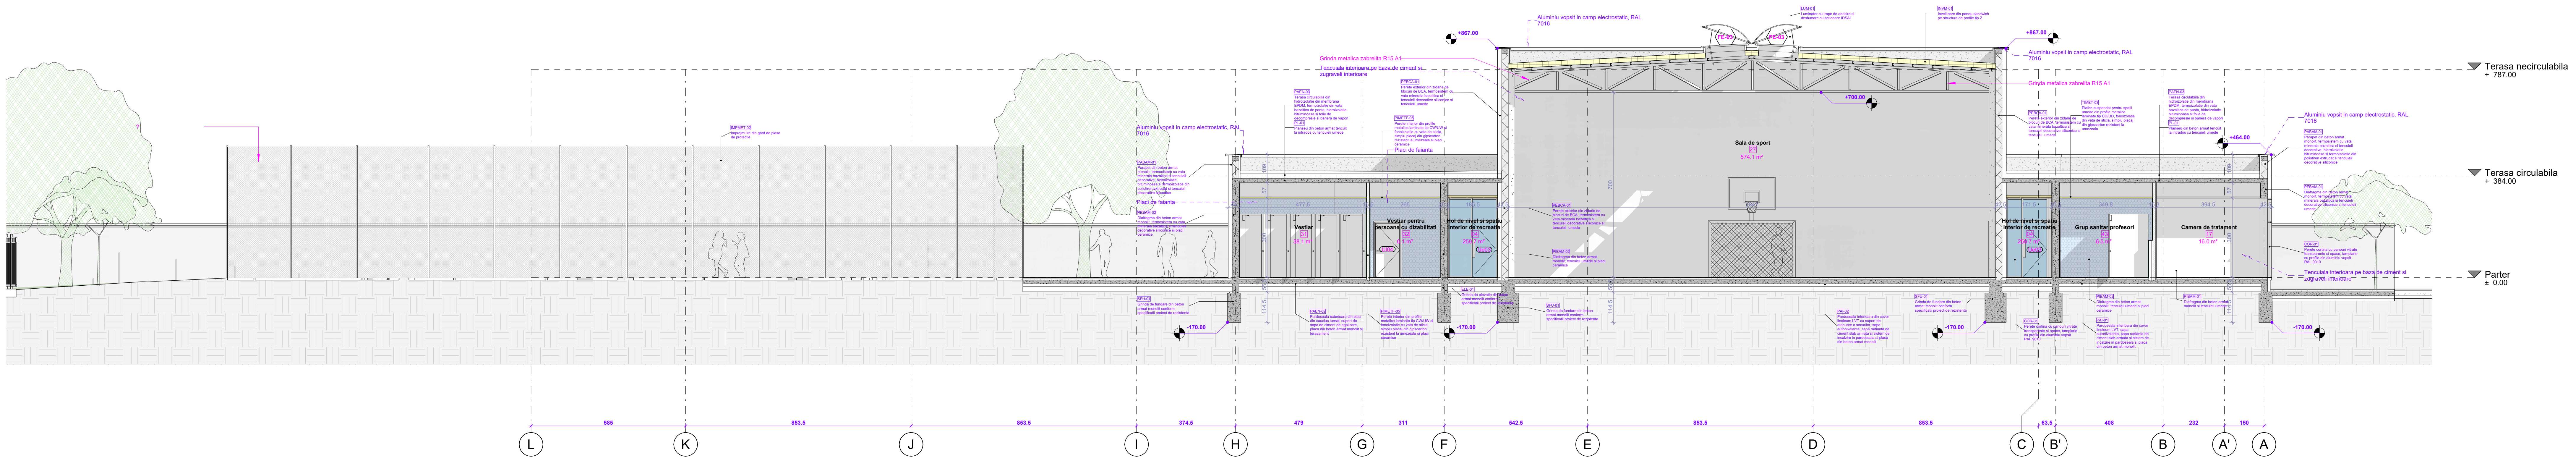

3 Sectiune Longitudinala 3
1 : 100

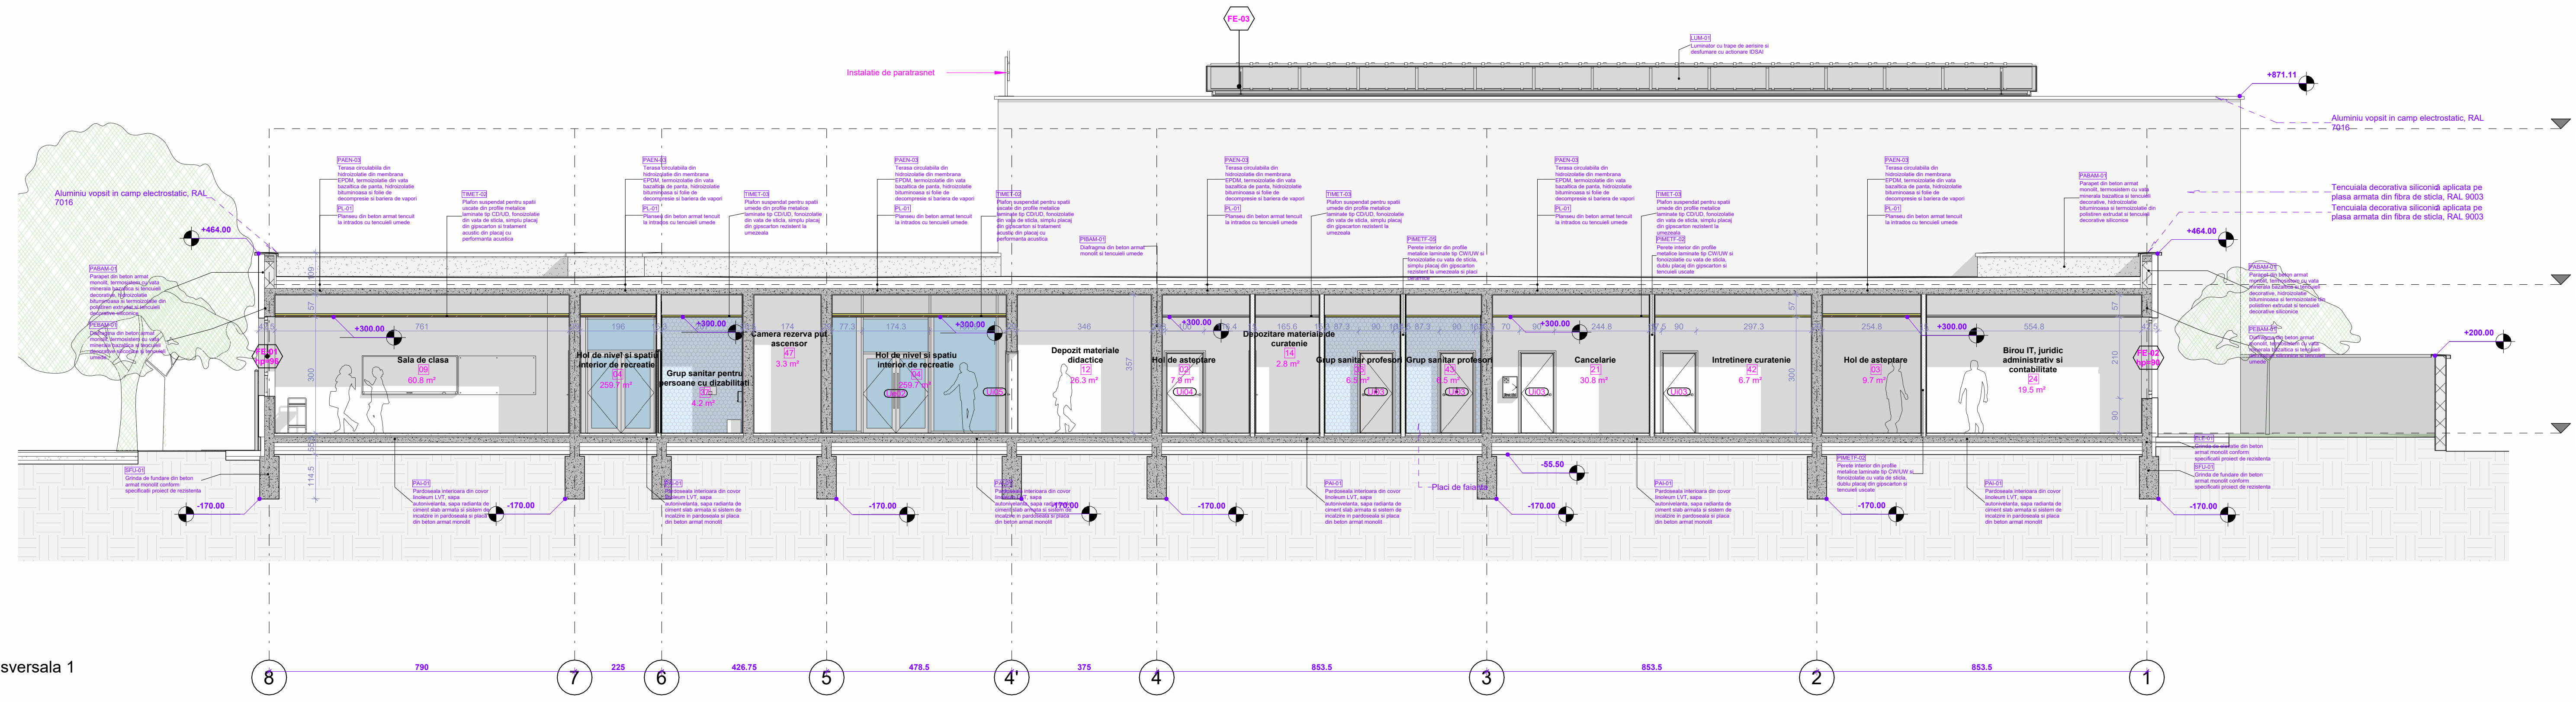
Terasa necirculabila
+ 787.00
Terasa circulabila
+ 384.00
Parter
± 0.00
Sala de clasa
Hol de nivel si spatiu interior de recreatie
Grup sanitar pentru persoane cu dizabilitati
Camera rezerva pui ascensor
Depozit materiale didactice
Hol de asteptare
Depozitare materiale de curatenie
Grup sanitar profesori
Cancelarie
Intretinere curatenie
Birou IT, juridic administrativ si contabilitate
8
7
6
5
4'
4
3
2
1

4 Sectiune Transversala 1
1 : 100

Legenda Indicative

Indicativ	Descriere
COR-01	Perete cortina cu panouri vitrate transparente si opace, tamplarie cu profile din aluminiu vopsit RAL 9010
ELE-01	Grinda de elevatie din beton armat monolit conform specificatii proiect de rezistenta
IMPMET-02	Imprejmuire din gard de plasa de protectie
INVM-01	Invelitoare din panou sandwich pe structura de profile tip Z
LUM-01	Luminator cu trape de aerisire si desfumare cu actionare IDSAI
PABAM-01	Parapet din beton armat monolit, termosistem cu vata minerala bazaltica si tencuieli decorative, hidroizolatie bituminoasa si termoizolatie din polistiren extrudat si tencuieli decorative siliconice
PAEC-01	Pardoseala exterioara carosabila din placi prefabricate din beton, strat suport de balast compactat, placa din beton armat monolit si terasament
PAEN-01	Pardoseala exterioara din placi din granit natural antiderapant si adeziv, suport de sapa de ciment de egalizare, placa din beton armat monolit si terasament
PAEN-02	Pardoseala exterioara din placi din cauciuc turnat, suport de sapa de ciment de egalizare, placa din beton armat monolit si terasament
PAEN-03	Terasa circulabiila din hidroizolatie din membrana EPDM, termoizolatie din vata bazaltica de panta, hidroizolatie bituminoasa si folie de decompresie si bariera de vapori
PAI-01	Pardoseala interioara din covor linoleum LVT, sapa autonivelanta, sapa radianta de ciment slab armata si sistem de incalzire in pardoseala si placa din beton armat monolit
PAI-02	Pardoseala interioara din covor linoleum LVT cu suport de atenuare a socurilor, sapa autonivelanta, sapa radianta de ciment slab armata si sistem de incalzire in pardoseala si placa din beton armat monolit
PEBAM-01	Diafragma din beton armat monolit, termosistem cu vata minerala bazaltica si tencuieli decorative siliconice si tencuieli umede
PEBAM-02	Diafragma din beton armat monolit, termosistem cu vata minerala bazaltica si tencuieli decorative siliconice si placi ceramice
PEBAM-03	Diafragma din beton armat monolit, termosistem cu vata minerala bazaltica si tencuieli decorative siliconice, profile metalice laminate tip CW/UW, dublu placaj din gipscarton si tratament acustic
PEBAM-04	Diafragma din beton armat monolit, hidroizolatie bituminoasa, termoizolatie din polistiren extrudat si folie cramponata de protectie si tencuieli hidrofobe
PEBCA-01	Perete exterior din zidarie de blocuri de BCA, termosistem cu vata minerala bazaltica si tencuieli decorative siliconice si tencuieli umede
PIBAM-01	Diafragma din beton armat monolit si tencuieli umede
PIBAM-02	Diafragma din beton armat monolit, tencuieli umede si placi ceramice
PIBAM-04	Diafragma din beton armat monolit, profile metalice laminate tip CW/UW, dublu placaj din gipscarton si tratament acustic
PIBCA-01	Perete interior din zidarie de blocuri de BCA si tencuieli umede
PIMETF-02	Perete interior din profile metalice laminate tip CW/UW si fonoizolatie cu vata de sticla, dublu placaj din gipscarton si tencuieli uscate
PIMETF-05	Perete interior din profile metalice laminate tip CW/UW si fonoizolatie cu vata de sticla, simplu placaj din gipscarton rezistent la umezeala si placi ceramice
PL-01	Planseu din beton armat tencuit la intrados cu tencuieli umede
PL-03	Pardoseala din hidroizolatie bituminoasa, sapa de ciment de egalizare, radier din beton armat monolit, termoizolatie din polistiren extrudat si terasament
SFU-01	Grinda de fundare din beton armat monolit conform specificatii proiect de rezistenta
TIMET-02	Plafon suspendat pentru spatii uscate din profile metalice laminate tip CD/UD, fonoizolatie din vata de sticla, simplu placaj din gipscarton si tratament acustic din placaj cu performanta acustica
TIMET-03	Plafon suspendat pentru spatii umede din profile metalice laminate tip CD/UD, fonoizolatie din vata de sticla, simplu placaj din gipscarton rezistent la umezeala

Ionel-Petru Pop
Digitally signed by Ionel-Petru Pop
Date: 2024.12.18 11:42:08 +02'00'

ISU TIMIS
Semnat digital de ISU TIMIS
Data: 2025.01.20 13:42:00 +02'00'

VERIFICATOR
Neculai Popa
Cc/Ci; MLPTL; CAv H 09082;
Verificator de proiecte
2024.12.18 13:33:30 +02'00'

Lista suprafete construite

Denumire	Perimetru (cm)	Suprafata (mp)
Parter		
SC Parter corp principal	24620.5	1992.3
	24620.5	1992.3
	24620.5	1992.3

În conformitate cu regulamentul privind stabilirea categoriei de importanță a construcțiilor „Metodologie de stabilire a categoriei de importanță a construcțiilor” construcția se înscrie în categoria „**C**” de importanță normală (HG766/1997).

Decizia de încadrare în clasa de importanță a fost luată de către investitor – **clasa III**, construcții de importanță normală la care se impune limitarea avariilor avându-se în vedere consecințele acestora (conf. Codului de proiectare seismică P100/92).

Date tehnice si bilant teritorial existent

S. teren = 4983 mp cf. Certificat de Urbanism nr. 1724 din 08.11.2024
Nr. CF 405822, 405836, com. Mosnita Noua
Nr. top./cad. 405822, 405836

S.C. existent = **0.00 m²**
S.D. existent = **0.00 m²**
P.O.T. existent = **0.00%**
C.U.T. existent = **0.00**

S.C. propus = **1992.30 m²**
S.D. propus = **1992.30 m²**
P.O.T. propus = **39.98%**
C.U.T. propus = **0.40**

PROIECTANT DE SPECIALITATE
ATELIERUL ARHITEXT SRL
+40744871355
office@arhitext.ro
str. Marte, nr. 15, com. Dumbravita, jud. Timis
RO18259564
J35/2/2006

BENEFICIAR
U.A.T. Comuna Mosnita Noua

ADRESA
CF 405822, com. Mosnita Noua

Proiect nr: **216/2024**

ȘEF PROIECT	arh. Ionel-Petru Pop		**Scara:** 1 : 100
PROIECTANT	arh. Ionel-Petru Pop		
PROIECTANT	arh. Victor-Cosmin Pop		**Data:** 12.06.2024
DESENAT	arh. Victor-Cosmin Pop		

TITLU PROIECT
Infiintare cladire scoala in regim parter

Faza: **D.T.A.C + D.T.O.E**

NUME PLANȘĂ
Sectiuni - propunere

Planșa: **A07**