


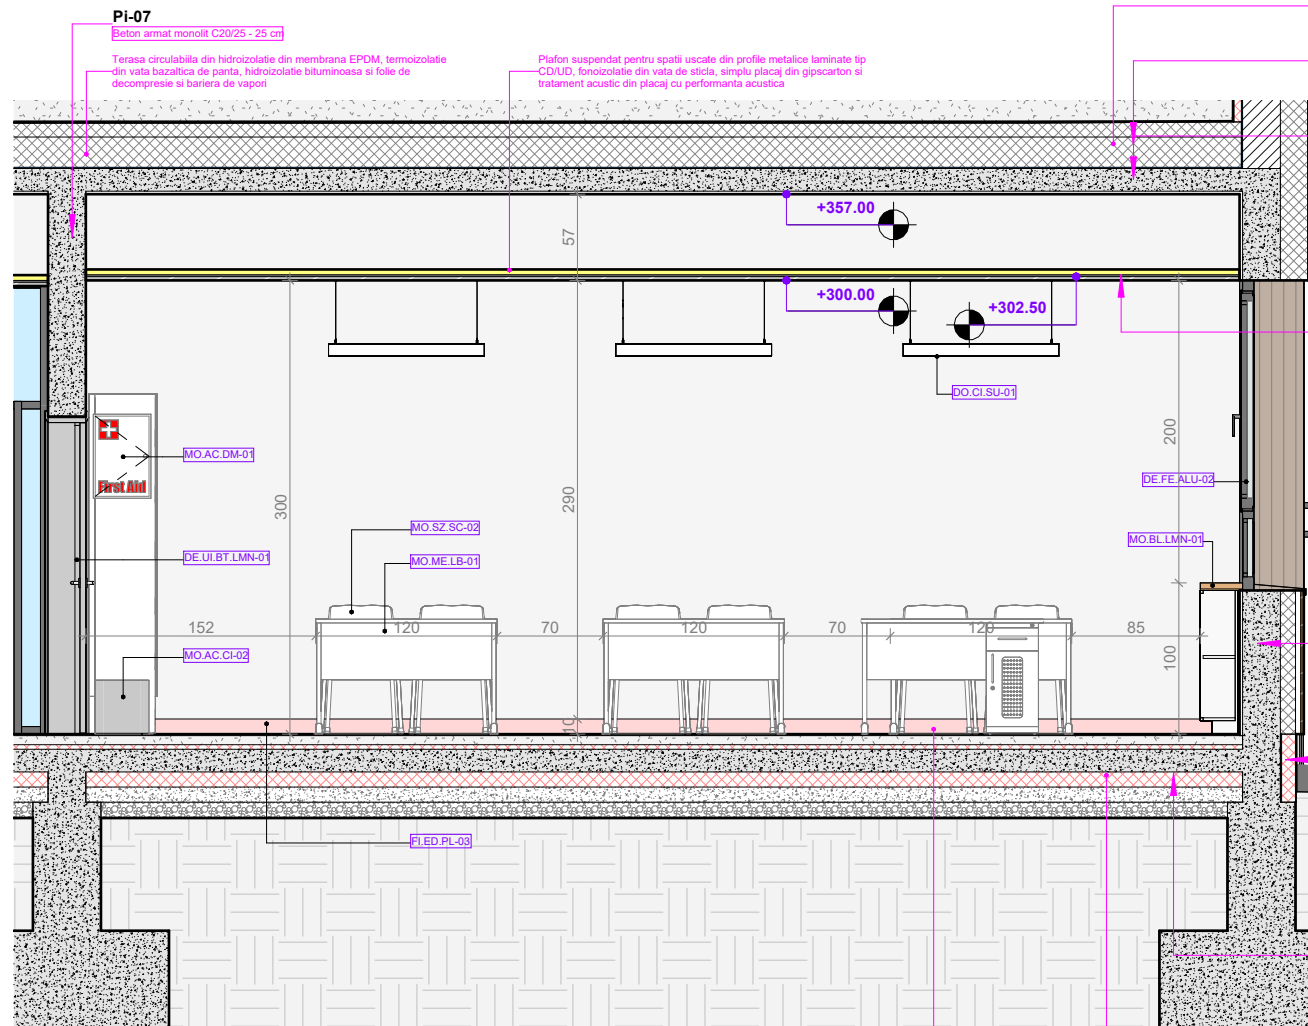

Terasa circulabilă din hidroizolație din membrana EPDM, termoizolație din vată bazaltică de perle, hidroizolație bituminoasă și folie de decompresie și bariera de vapor

INV-01
Hidroizolație membrana EPDM - 0.5 cm
Vată minerală bazaltică de perle - 10 cm
Vată minerală bazaltică, gr. 200mm - 20 cm
Hidroizolație membrana bituminoasă - 0.8 cm

PL-01
Beton armat monolit C20/25 - 15 cm
Tencuială pe bază de ciment - 2 cm

TAI-03
Profile metalice tip CD/UD și forțozate la tavane, gr. 30mm - 0.5 cm
Episcarton standard - 1.25 cm
Tratament acustic la tavane - 2.5 cm


Pe-03
Compozit - WPC - 2 cm
Strat de aer ventilat - 3.5 cm
Folă bariera de vânt - 0 cm
Vată minerală bazaltică, gr. 100mm - 10 cm
Beton armat monolit C20/25 - 25 cm
Tencuială pe bază de ciment - 2 cm

FI-01
Fărășină decorativă din beton de beton - RAL 7016 - 0.5 cm
Folă crampoasă de protecție - 0 cm
Polistiren extrudat XPS, gr. 100mm - 8 cm
Hidroizolație membrana bituminoasă - 0.8 cm

PAI-02
Covor PVC - 0.3 cm
Sapa autonivelantă - 0.7 cm
Polistiren extrudat XPS, gr. 30mm - 3 cm
Beton armat monolit C20/25 - 15 cm
Folă de separare din PVC - 0 cm
Polistiren extrudat XPS, gr. 100mm - 10 cm
Folă geotextil - 0.5 cm

Pardoseala interioară din covor înlocuim LVT, sapa autonivelantă, sapa de egalizare și placă din beton armat monolit și terasament

Plință din covor înlocuim LVT fixată cu adeziv

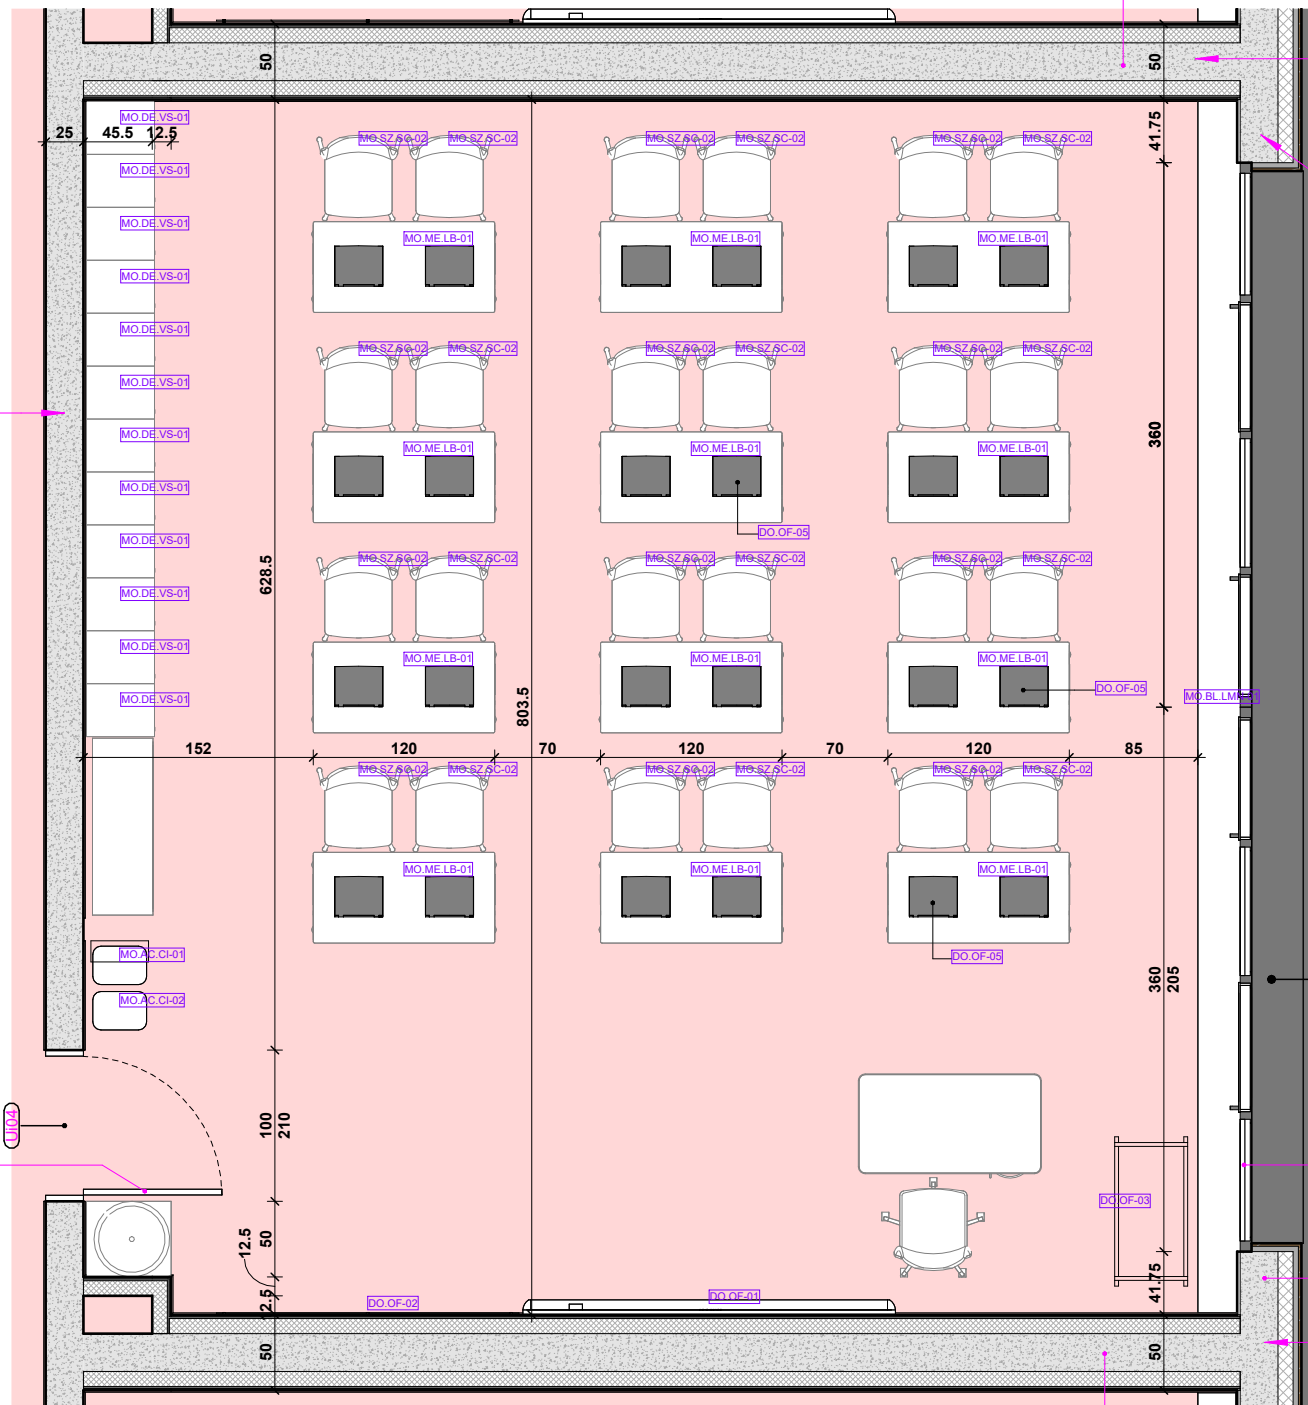

PI-03
Episcarton cu proprietăți acustice - 1.25 cm
Episcarton standard - 1.25 cm
Profile metalice tip CW/UD și forțozate la pereți, gr. 100mm - 10 cm
Beton armat monolit C20/25 - 25 cm
Profile metalice tip CW/UD și forțozate la pereți, gr. 100mm - 10 cm
Episcarton standard - 1.25 cm
Episcarton cu proprietăți acustice - 1.25 cm

Pe-03
Compozit - WPC - 2 cm
Strat de aer ventilat - 3.5 cm
Folă bariera de vânt - 0 cm
Vată minerală bazaltică, gr. 100mm - 10 cm
Beton armat monolit C20/25 - 25 cm
Tencuială pe bază de ciment - 2 cm

FI-01
Fărășină decorativă din beton de beton - RAL 7016 - 0.5 cm
Folă crampoasă de protecție - 0 cm
Polistiren extrudat XPS, gr. 100mm - 8 cm
Hidroizolație membrana bituminoasă - 0.8 cm

PAI-02
Covor PVC - 0.3 cm
Sapa autonivelantă - 0.7 cm
Polistiren extrudat XPS, gr. 30mm - 3 cm
Beton armat monolit C20/25 - 15 cm
Folă de separare din PVC - 0 cm
Polistiren extrudat XPS, gr. 100mm - 10 cm
Folă geotextil - 0.5 cm


Pardoseala interioară din covor înlocuim LVT, sapa autonivelantă, sapa de egalizare și placă din beton armat monolit și terasament

Plință din covor înlocuim LVT fixată cu adeziv

Clasificare elemente	
Indicativ element	Descriere
DE.FE.ALU-02	Fereastra cu tamplarie din aluminiu și canaturi mobile
DE.UI.BT.LMN-01	Ușa interioară cu un canal cu tamplarie din lemn MDF și foaie mobilă plină cu deschidere batantă
DO.CI.SU-01	Corp de iluminat suspendat, pozat pe tavane
DO.OF-01	Tabla interactivă cu accesorii
DO.OF-02	Tabla whiteboard cu accesorii
DO.OF-03	Stație mobilă de încărcare dispozitive electronice
DO.OF-05	Laptop
FI.ED.PL-03	Plintă din PVC
MO.AC.CI-01	Cos pentru deseuri de hartie
MO.AC.CI-02	Cos pentru deseuri - colectare selectivă
MO.AC.DM-01	Trusa de prim ajutor
MO.BL.LMN-01	Blat din lemn MDF și canturi ABS
MO.DE.DP-03	Corp de depozitare de perete, cu polite, cu cadru și blaturi horizontale din lemn
MO.DE.VS-01	Dulap vestiar cu cadru din oțel acoperit cu pulbere și uși batante pline
MO.ME.BI-04	Banca școlară reglabilă pentru 4 înalțimi, cu cadru metalic sudat integral
MO.ME.LB-01	Birou de lucru pentru laboratoare, reglabilă pentru 4 înalțimi, cu cadru metalic sudat integral
MO.SZ.SC-02	Scaun cu cadru și patru picioare din oțel profil oval și spătar
PE.IN.BAM-04	Diapragma din beton armat monolit, profile metalice laminate tip CW/UW, dublu placaj din gips carton și tratament acustic
ST.EL.CT.BAM-01	Grinda de elevație din beton armat monolit cu secțiune rectangulară
ST.FU.CT.BAM-01	Grinda de fundare din beton armat monolit cu secțiune rectangulară
TA.IN.MET-02	Plafon suspendat pentru spații uscate din profile metalice laminate tip CD/UD, fonoizolate din vată de sticlă, simplu placaj din gips carton și tratament acustic din placaj cu performanță acustică

2 Secțiune Detaliu_Laborator mate-info longitudinal
1 : 50

1 Detaliu plan laborator mate-info
1 : 50

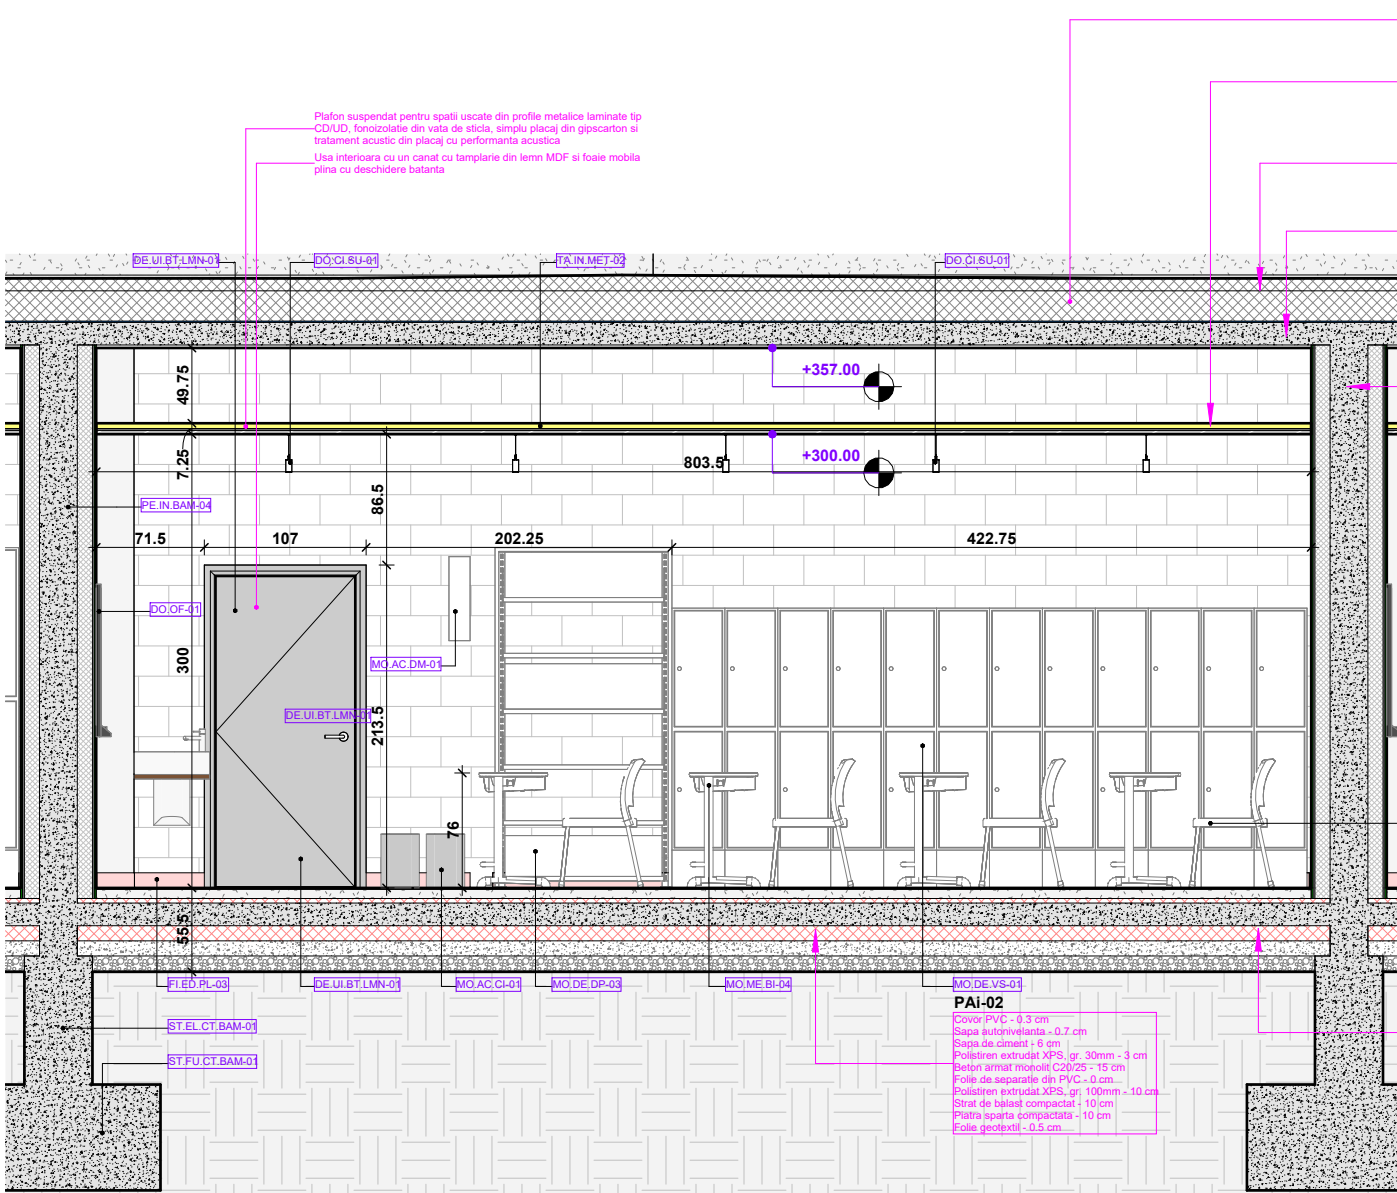

Terasa circulabilă din hidroizolație din membrana EPDM, termoizolație din vată bazaltică de perle, hidroizolație bituminoasă și folie de decompresie și bariera de vapor

TAI-03
Profile metalice tip CD/UD și forțozate la tavane, gr. 30mm - 0.5 cm
Episcarton standard - 1.25 cm
Tratament acustic la tavane - 2.5 cm

INV-01
Hidroizolație membrana EPDM - 0.5 cm
Vată minerală bazaltică de perle - 10 cm
Vată minerală bazaltică, gr. 200mm - 20 cm
Hidroizolație membrana bituminoasă - 0.8 cm

PL-01
Beton armat monolit C20/25 - 15 cm
Tencuială pe bază de ciment - 2 cm

PI-03
Episcarton cu proprietăți acustice - 1.25 cm
Episcarton standard - 1.25 cm
Profile metalice tip CW/UD și forțozate la pereți, gr. 100mm - 10 cm
Beton armat monolit C20/25 - 25 cm
Profile metalice tip CW/UD și forțozate la pereți, gr. 100mm - 10 cm
Episcarton standard - 1.25 cm
Episcarton cu proprietăți acustice - 1.25 cm

Pe-03
Compozit - WPC - 2 cm
Strat de aer ventilat - 3.5 cm
Folă bariera de vânt - 0 cm
Vată minerală bazaltică, gr. 100mm - 10 cm
Beton armat monolit C20/25 - 25 cm
Tencuială pe bază de ciment - 2 cm

FI-01
Fărășină decorativă din beton de beton - RAL 7016 - 0.5 cm
Folă crampoasă de protecție - 0 cm
Polistiren extrudat XPS, gr. 100mm - 8 cm
Hidroizolație membrana bituminoasă - 0.8 cm

PAI-02
Covor PVC - 0.3 cm
Sapa autonivelantă - 0.7 cm
Polistiren extrudat XPS, gr. 30mm - 3 cm
Beton armat monolit C20/25 - 15 cm
Folă de separare din PVC - 0 cm
Polistiren extrudat XPS, gr. 100mm - 10 cm
Folă geotextil - 0.5 cm

Pardoseala interioară din covor înlocuim LVT, sapa autonivelantă, sapa de egalizare și placă din beton armat monolit și terasament

Plință din covor înlocuim LVT fixată cu adeziv

3 Detaliu secțiune sala de clasa
1 : 50

Date tehnice si bilant teritorial existent

S. teren = 4983 mp cf. Certificat de Urbanism nr. 1724 din 08.11.2024
Nr. CF 405822, 405836, com. Mosnita Noua
Nr. top./cad. 405822, 405836

S.C. existent = 0.00 m²
S.D. existent = 0.00 m²
P.O.T. existent = 0.00%
C.U.T. existent = 0.00

S.C. propus = 1992.30 m²
S.D. propus = 1992.30 m²
P.O.T. propus = 39.98%
C.U.T. propus = 0.40

Revizii				
În conformitate cu regulamentul privind stabilirea categoriei de importanță a construcțiilor „Metodologie de stabilire a categoriei de importanță a construcțiilor” construcția se înscrie în categoria „C” de importanță normală (HG766/1997).				
Decizia de încadrare în clasa de importanță a fost luată de către investitor – clasa III , construcții de importanță normală la care se impune limitarea avariilor avându-se în vedere consecințele acestora (conf. Codului de proiectare seismică P100/92).				
PROIECTANT DE SPECIALITATE			BENEFICIAR	
ATELIERUL ARHITEXT SRL +40744871355 office@arhitext.ro str. Marte, nr. 15, com. Dumbravita, jud. Timis RO18259564 J35/2/2006			U.A.T. Comuna Mosnita Noua	
			ADRESA CF 405822, com. Mosnita Noua	
ȘEF PROIECT			TITLU PROIECT	
arh. Ionel-Petru Pop			Infiintare cladire scoala in regim parter	
PROIECTANT			Faza:	
arh. Ionel-Petru Pop			P.Th.-D.E.	
PROIECTANT			NUME PLANȘĂ	
arh. Victor-Cosmin Pop			Detaliu sala de clasa	
DESENAT			Planșa:	
arh. Victor-Cosmin Pop			D01	