


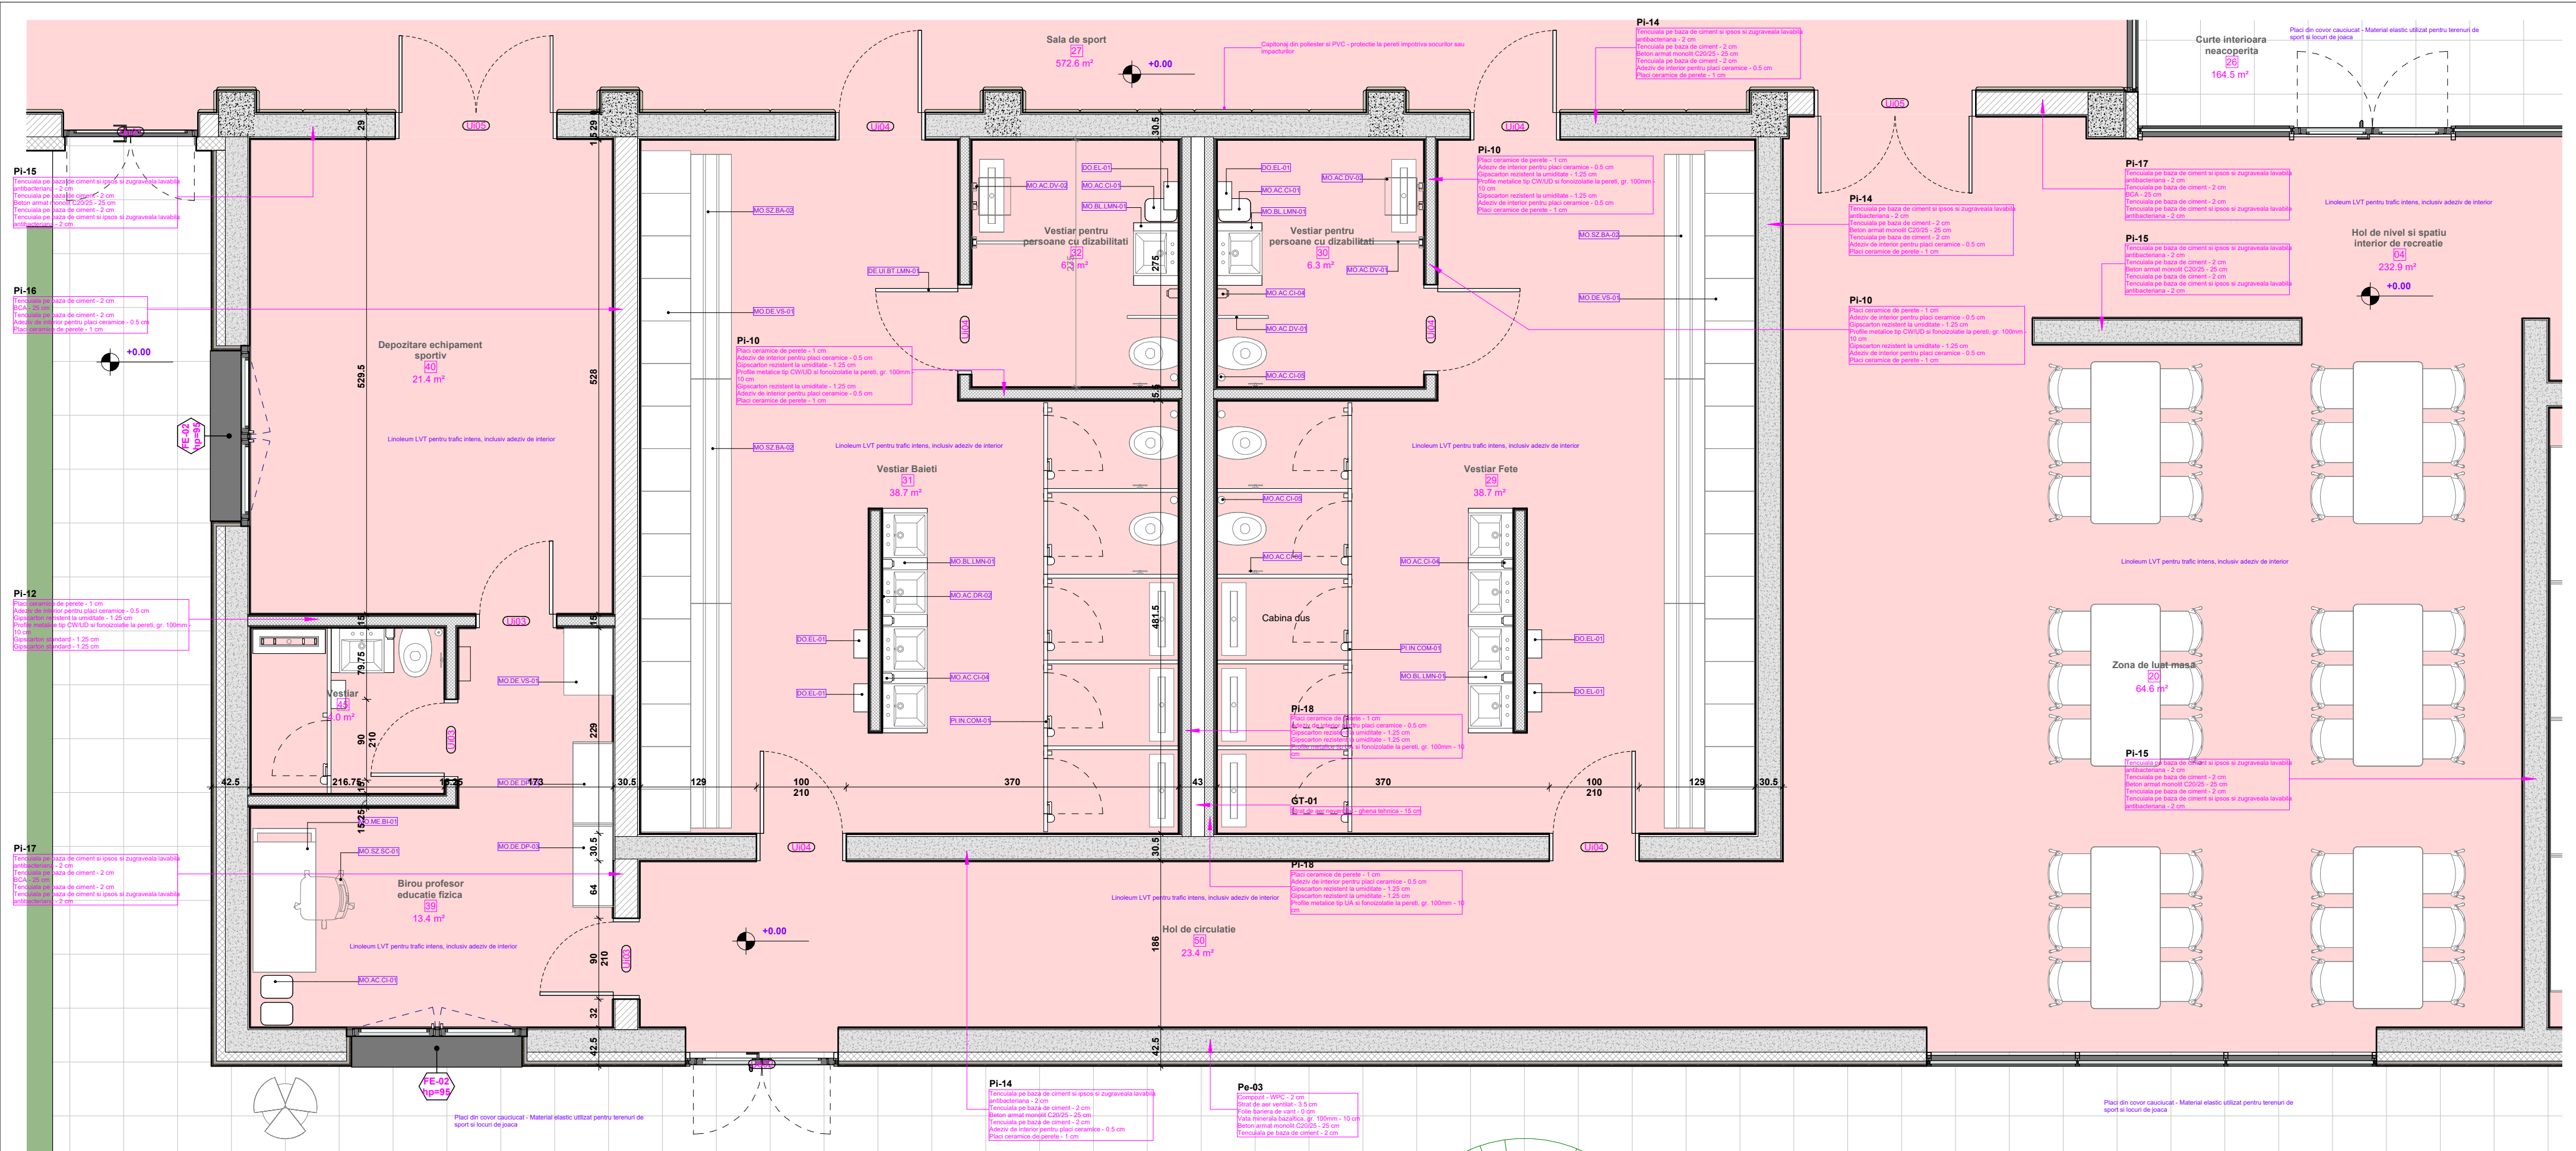

Clasificare elemente	
Indicativ element	Descriere
DE.UI.BT.LMN-01	Usa interioara cu un canal cu tamplarie din lemn MDF si foaie mobila plina cu deschidere batanta
DO.EL-01	Uscator pentru maini pentru grupuri sanitare
MO.AC.CI-01	Cos pentru deseuri de hartie
MO.AC.CI-04	Dispenser de sapun lichid
MO.AC.CI-05	Perie pentru curatat WC
MO.AC.CI-06	Suport rola de hartie igienica
MO.AC.DR-02	Oglinda de perete
MO.AC.DV-01	Bara de sprijin la WC din aluminiu pentru persoane cu dizabilitati
MO.AC.DV-02	Scaun piliat pentru dus pentru persoane cu dizabilitati
MO.BL.LMN-01	Blat din lemn MDF si canturi ABS
MO.DE.DP-03	Corp de depozitare de perete, cu polite, cu cadru si blaturi orizontale din lemn
MO.DE.VS-01	Dulap vestiar cu cadru din otel acoperit cu pulbere si usi batante pline
MO.ME.BI-01	Birou administrativ cu un post, cu picioare, cadru din otel profil oval, si blat din lemn
MO.SZ.BA-02	Banca pentru vestiar, cu cadru din otel profil oval laminat la rece si sezut din lemn rasinos
MO.SZ.SC-01	Scaun ergonomic cu inaltime reglabila, baza din otel profil oval si cinci roti
PLIN.COM-01	

Date tehnice si bilant teritorial existent

S. teren = 4983 mp cf. Certificat de Urbanism nr. 1724 din 08.11.2024
Nr. CF 405822, 405836, com. Mosnita Noua
Nr. top./cad. 405822, 405836

S.C. existent = 0.00 m²
S.D. existent = 0.00 m²
P.O.T. existent = 0.00%
C.U.T. existent = 0.00

S.C. propus = 1992.30 m²
S.D. propus = 1992.30 m²
P.O.T. propus = 39.98%
C.U.T. propus = 0.40

Revizii			
În conformitate cu regulamentul privind stabilirea categoriei de importanță a construcțiilor „Metodologie de stabilire a categoriei de importanță a construcțiilor” construcția se înscrie în categoria „C” de importanță normală (HG766/1997).			
Decizia de încadrare în clasa de importanță a fost luată de către investitor – clasa III , construcții de importanță normală la care se impune limitarea avariilor avându-se în vedere consecințele acestora (conf. Codului de proiectare seismică P100/92).			
PROIECTANT DE SPECIALITATE		BENEFICIAR	
ATELIERUL ARHITEXT SRL		U.A.T. Comuna Mosnita Noua	
+40744871355 office@arhitext.ro str. Marte, nr. 15, com. Dumbravița, jud. Timis RO18259564 J35/2/2006		Proiect nr: 216/2024	
ADRESA		CF 405822, com. Mosnita Noua	
ȘEF PROIECT		Titlu proiect	
arh. Ionel-Petru Pop		Scara:	
		1 : 50	
PROIECTANT		Faza:	
arh. Ionel-Petru Pop		P.Th.-D.E.	
PROIECTANT		Faza:	
arh. Victor-Cosmin Pop		P.Th.-D.E.	
DESENAT		Planșa:	
arh. Victor-Cosmin Pop		D02	