


P.U.Z.

PLAN URBANISTIC ZONAL
DEZVOLTARE ZONA REZIDENTIALA CU FUNCTIUNI
COMPLEMENTARE. DOTARI SI SERVICII PUBLICE

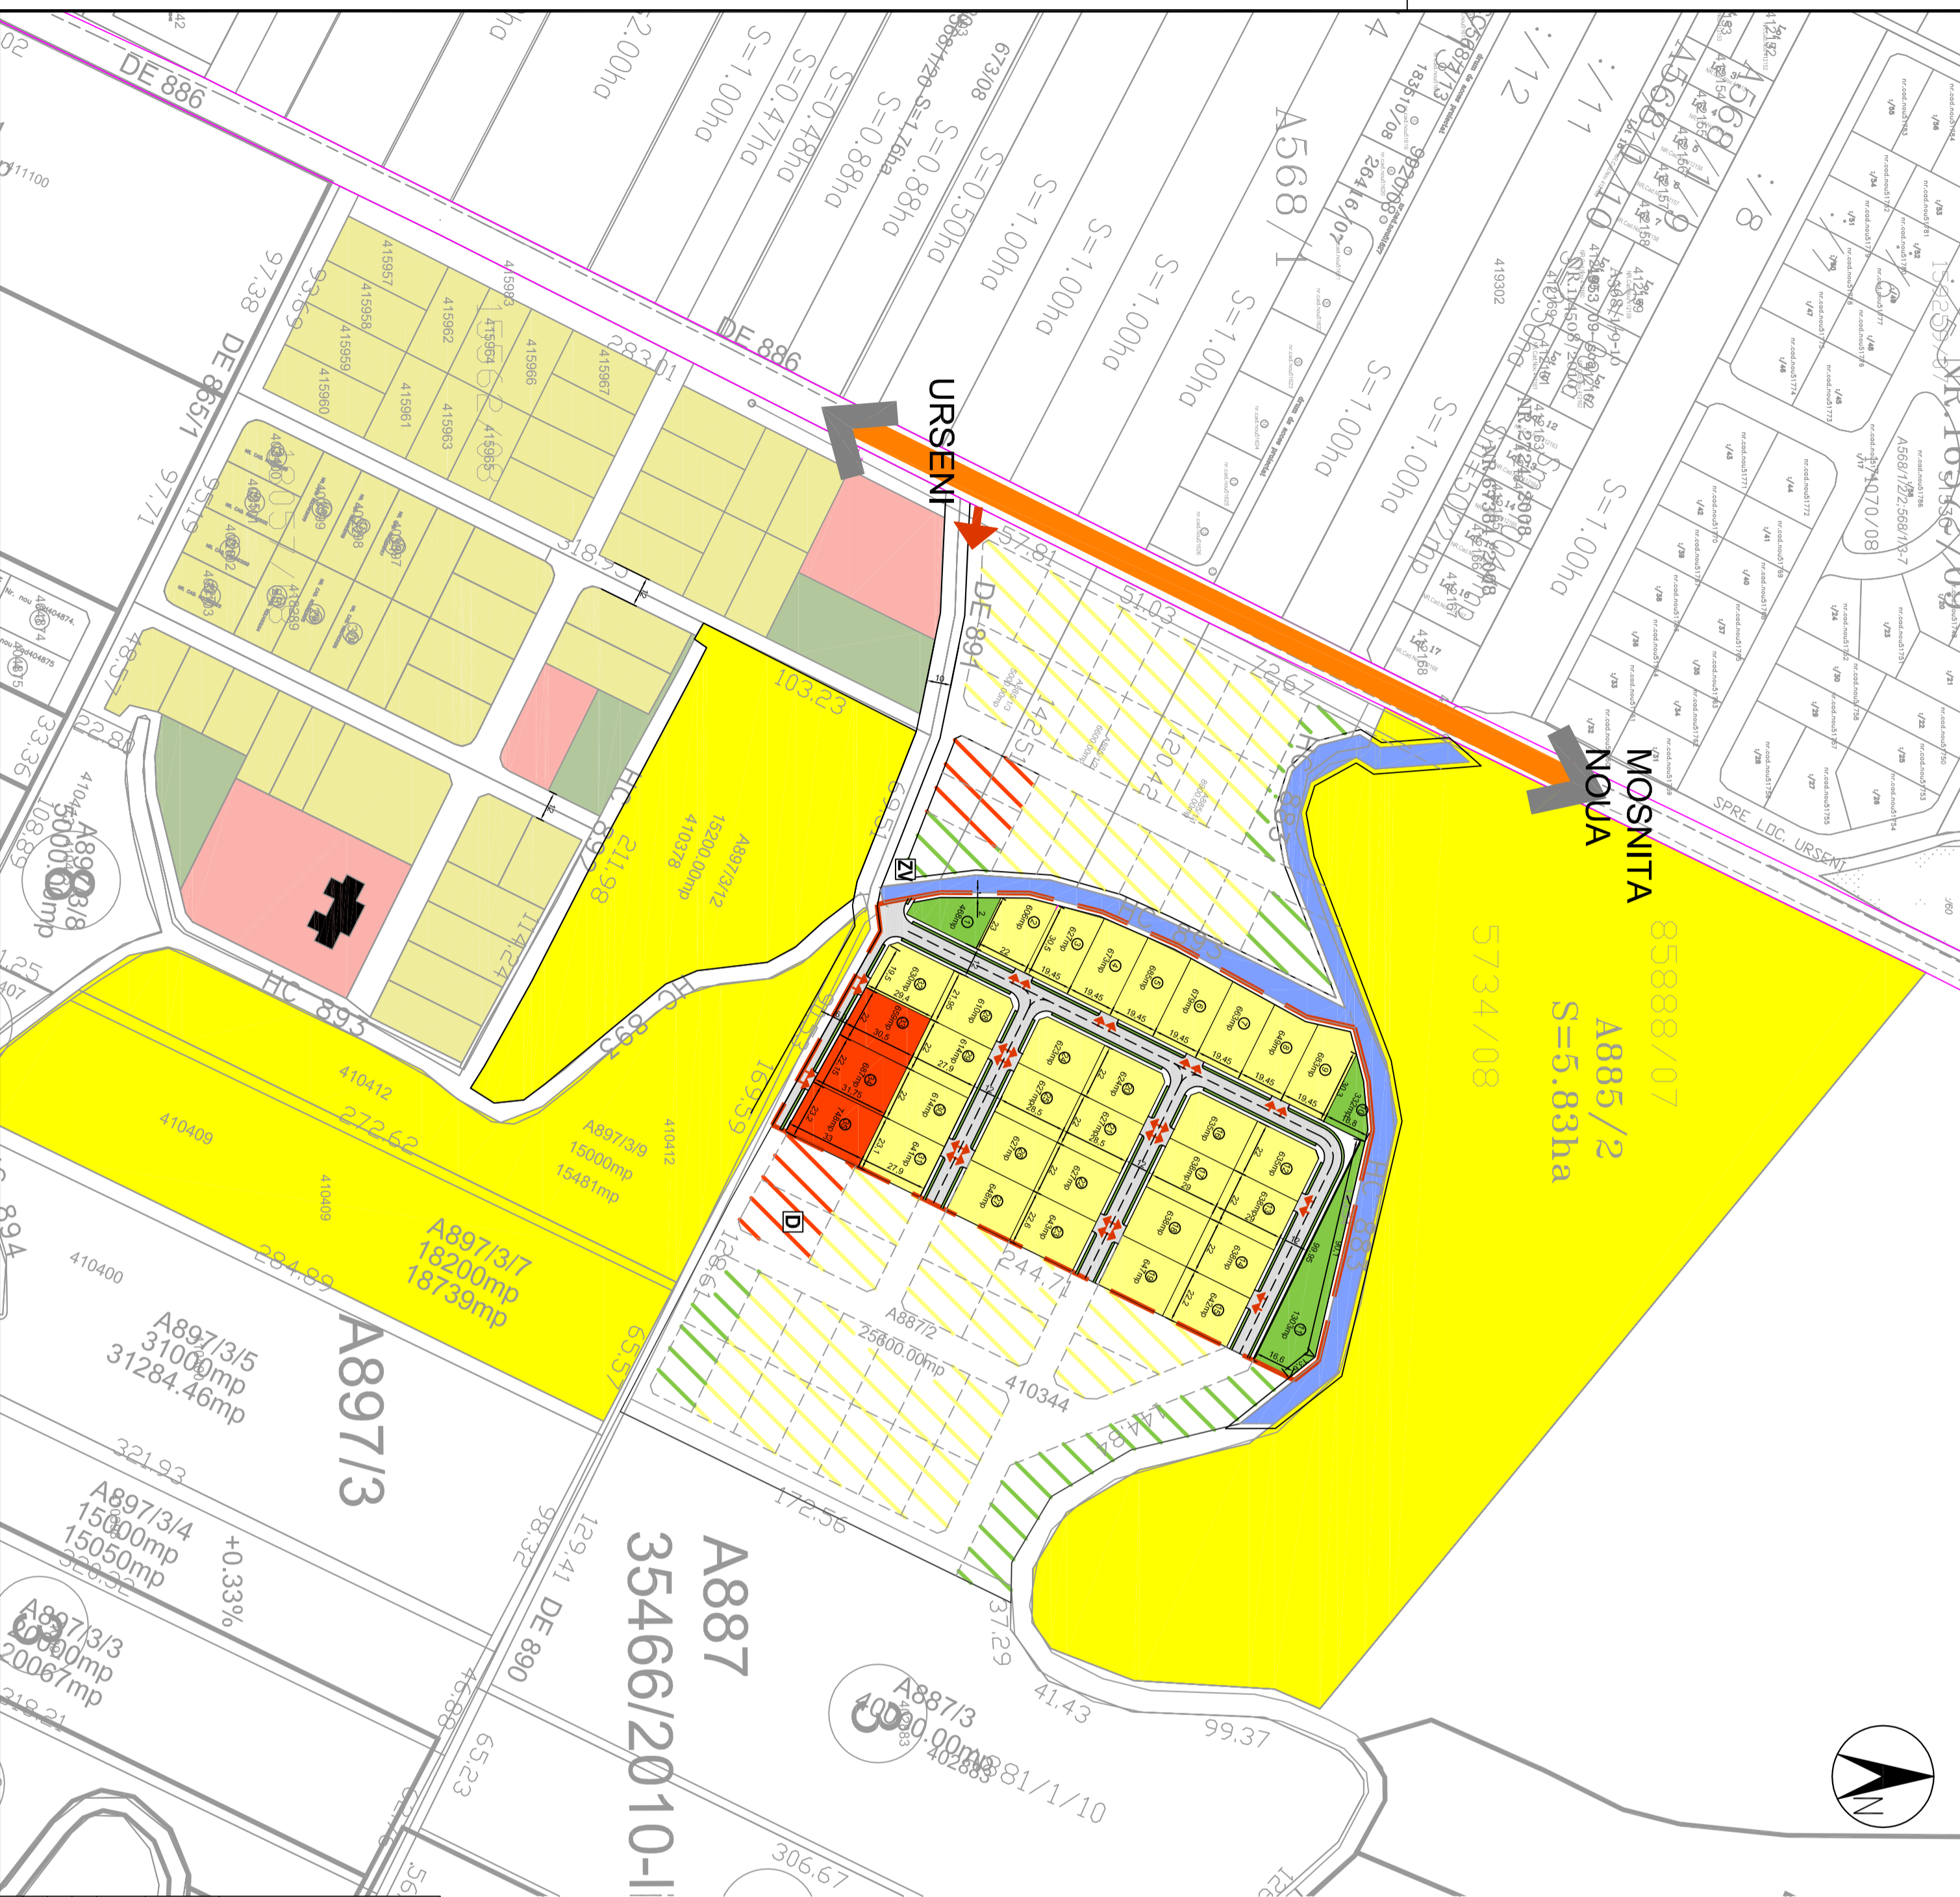

LEGENDA

LIMITE

- Limita teren beneficiar propus pentru introducerea in intravilanul localitatii URSENI (S=29.800mp)
- Limita parcele existente
- Limita parcele propuse
- Aliniament stradal propus

ZONIFICARE FUNCTIONALA

- Zona de locuire propusa (L)
- Zona de dotari si servicii publice propusa (D)
- Zona de locuire propusa in studiul de cartal
- Zona de dotari si servicii publice propusa in studiul de cartal
- Zona de locuire existenta prin PUZ aprobat
- Zona de dotari si servicii publice existenta prin PUZ aprobat
- Canal ANIF existent (Hcn 883, 893)
- Teren arabil existent

CAI DE CIRCULATII SI SPATII VERZI

- Spatii verzi propuse (ZV)
- Spatii verzi propuse in studiul de cartal
- Spatii verzi existenta prin PUZ aprobat
- Drum propus (12m)
- Drum conform PUZ aprobat
- Drumuri de exploatare existente (De 891)
- Acces auto pe parcela
- Zona de protectie canal ANIF 2m
- Profile stradale propuse prin PUZ/ PUZ

		S.C. FISHER ARCHITECT DESIGN S.R.L. Spl. Turbul. Valeriu Leac, nr. 19A, blocul 10 Cluj Napoca, Romania Tel: +40-254-411100 E-mail: fisherarchitect@gmail.com		Proiect: PUZ DEZVOLTARE ZONA REZIDENTIALA CU FUNCTIUNI COMPLEMENTARE, DOTARI SI SERVICII PUBLICE Comuna MOSNITA NOUA, SAT URSENI, NR.CAD. 410889		Nr. proiect: U6/2017	
SPECIFICATIE		NUME		SEMNATURA		Scara: 1:2000	
SEF PROIECT arh. Loredana PESCARU		SEMNATURA		Data:		Titlu planșă:	
PROIECTAT arh. Loredana PESCARU		SEMNATURA		Data: Iulie 2017		Faza: A.O.	
DESENAV arh. Loredana PESCARU		SEMNATURA		Data: 4/20 X 594		Rev: 1 Planșă: U6.04	
Beneficiar: FILIP CORNELIA						Faza: A.O.	
STUDIU DE CARTAL							