

P.U.Z.


PLAN URBANISTIC ZONAL
DEZVOLTARE ZONA REZIDENTIALA CU FUNCTIUNI
COMPLEMENTARE, DOTARI SI SERVICII PUBLICE

LEGENDA

- LIMITE**
- Limita teren beneficiar propus pentru introducerea in intravilanul localitatii URSENI (S=29.800mp)
 - Limita parcele existente
 - Limita parcele propuse
 - Limita intravilan localitatea MOSNITA VECHIE
- ZONIFICARE FUNCTIONALA**
- Intravilan localitatea Mosnita Vechie
 - Zona de locuire propusa (L)
 - Zona de dotari si servicii publice propusa (D)
 - Zona de dotari si servicii publice existente prin PUZ aprobat
 - Canal ANIF existent (Hcn 883, 893)
 - Zona de locuire existenta prin PUZ aprobat
 - Zona de dotari si servicii publice existente prin PUZ aprobat
 - Zona de locuire propusa in studiul de cvartal
 - Zona de dotari si servicii publice propusa in studiul de cvartal

CAI DE CIRCULATII SI SPATII VERZI

- Spatii verzi propuse (ZV)
- Spatii verzi existenta prin PUZ aprobat
- Spatii verzi propuse in studiul de cvartal
- Drum propus (12m)
- Drum conform PUZ aprobat
- Drumuri de exploatare existente (De 891)
- Acces auto pe parcela
- Zona de protectie canal ANIF 2m
- Profilele stradale propuse prin PUZ/PUZ

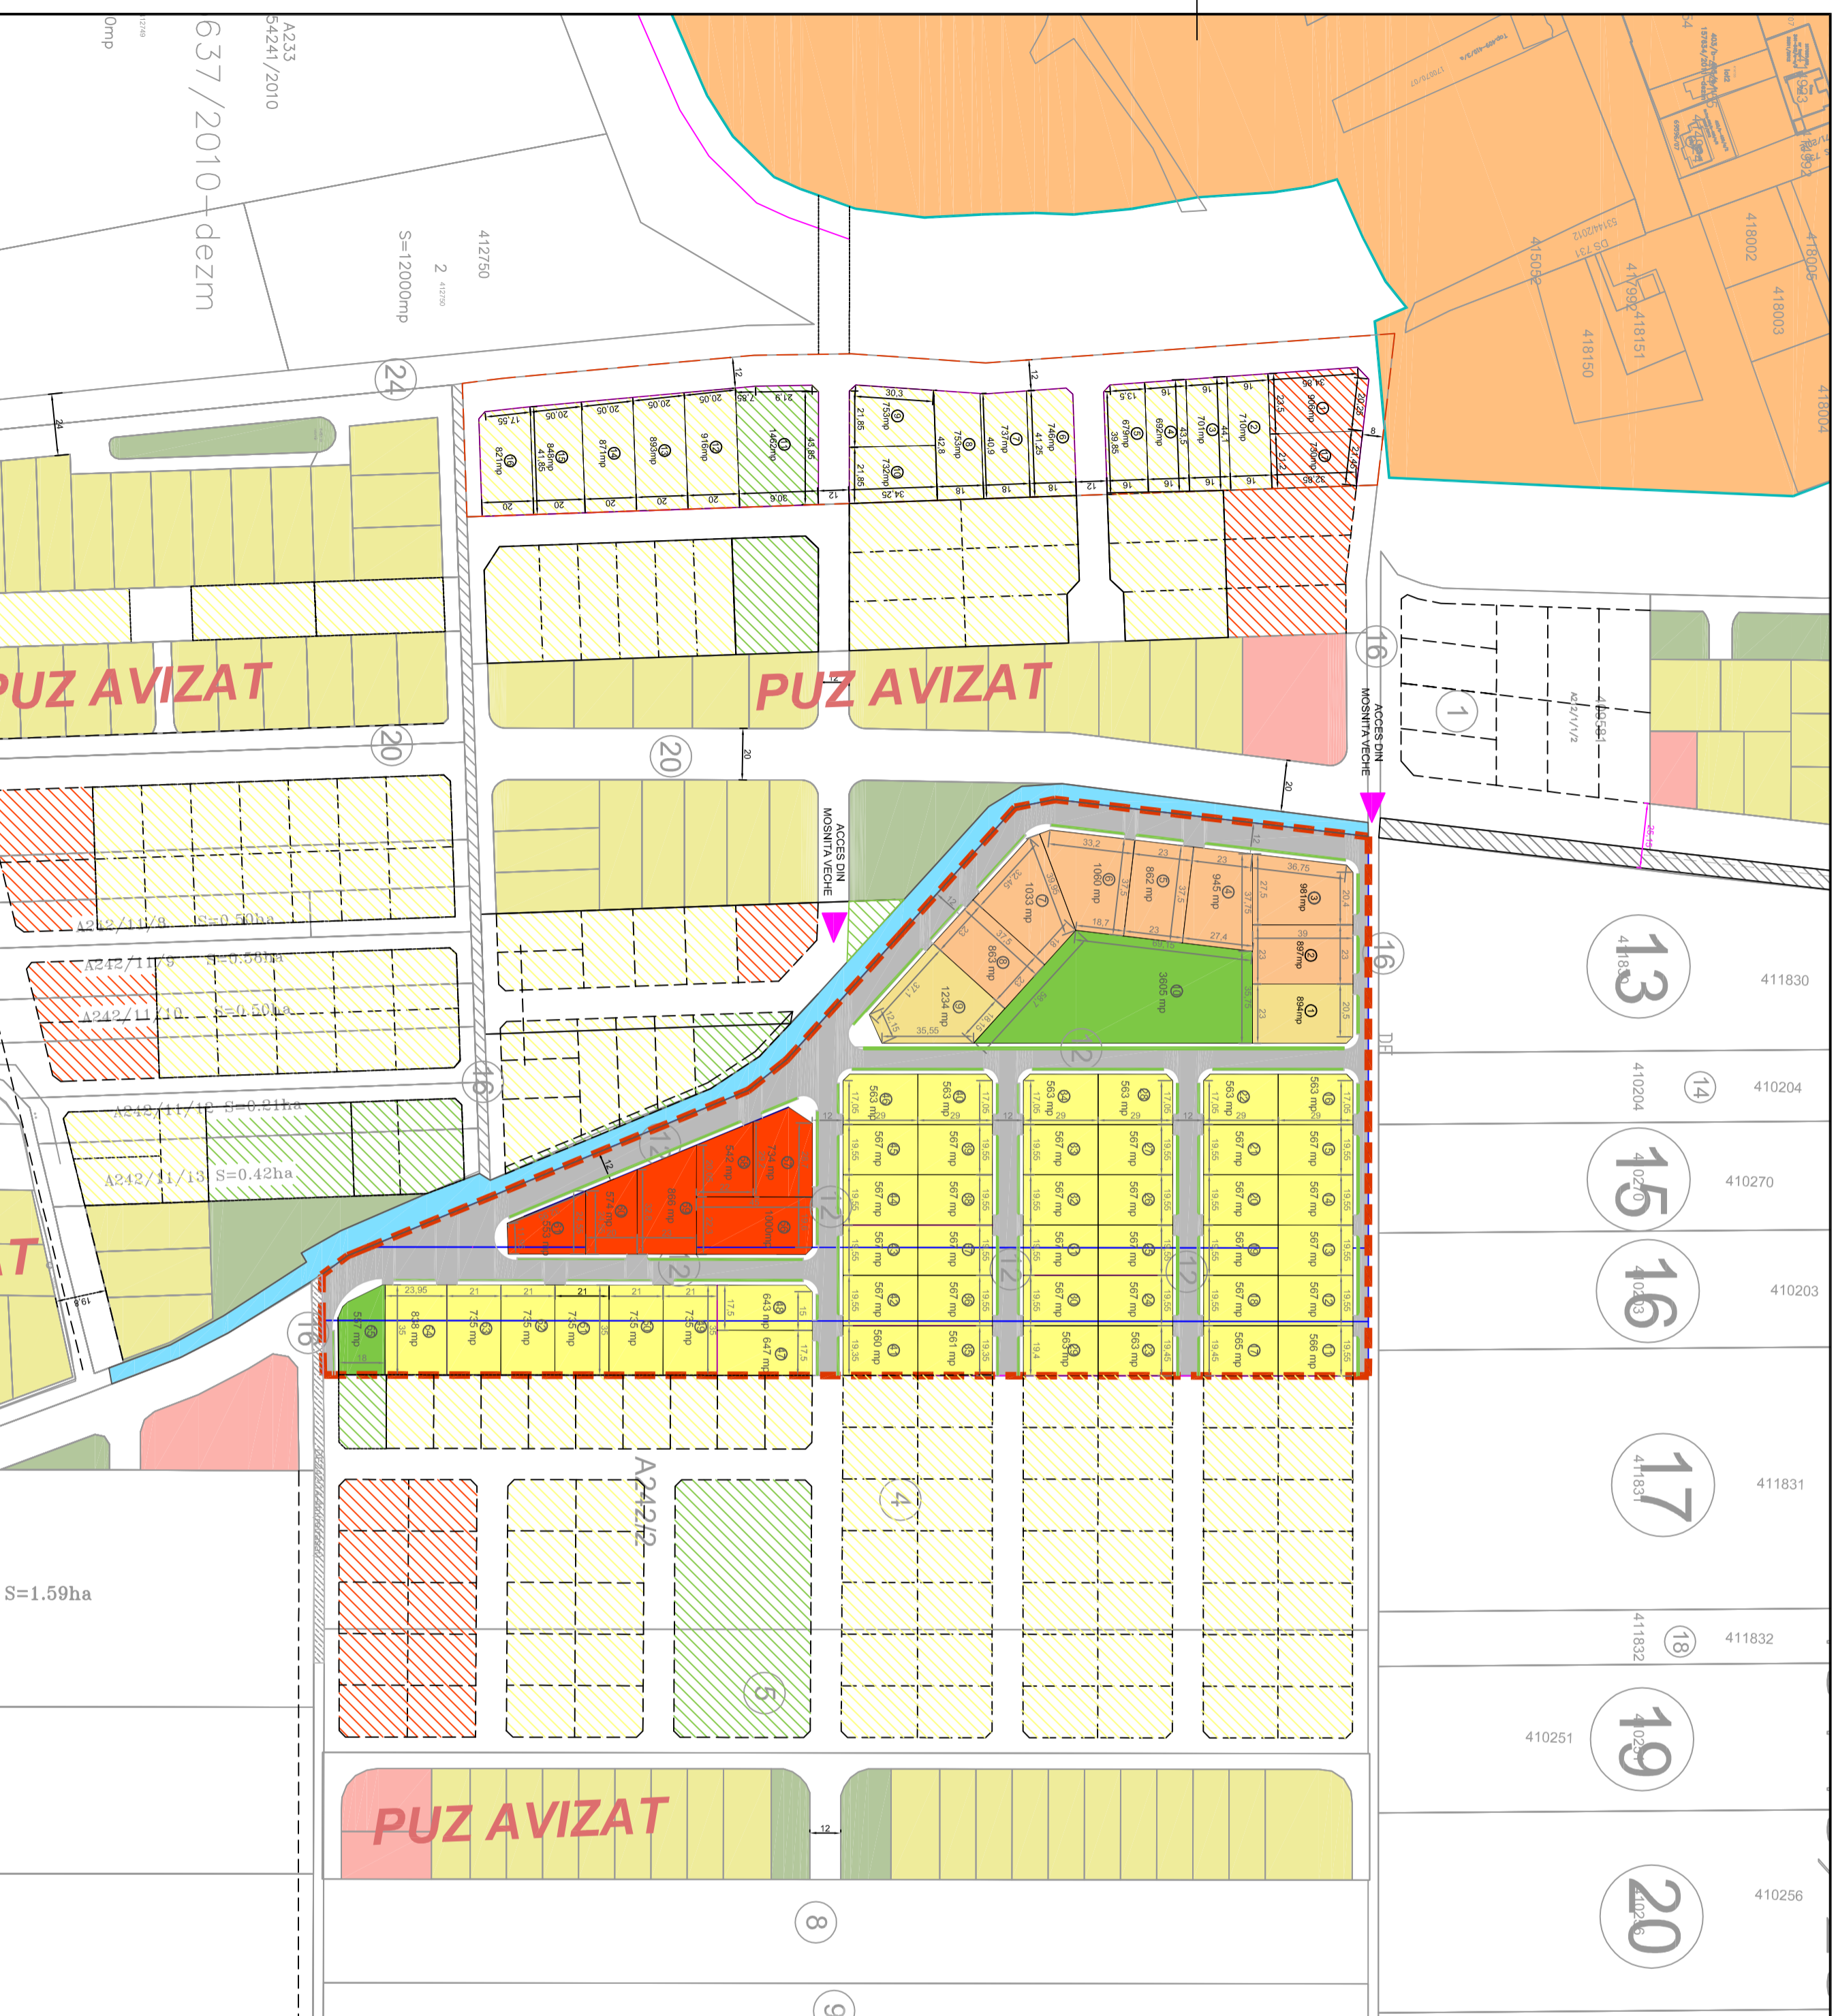

		S.C. FISHER ARCHITECT DESIGN S.R.L. Str. Tudor Vladimirescu nr. 18A Blouca 10 300 175 RO - TIMISOARA Tel: Fax +40-256-44-1102 e-mail: fisherarchitect@gmail.com		Proiect: PUZ ZONA REZIDENTIALA CU FUNCTIUNI COMPLEMENTARE, DOTARI SI SERVICII PUBLICE Amplasament: MOSNITA NOUA, A 242/1, A 242/21, A 242/22 Beneficiar: PRODAN DORIAN GRATIAN		Nr. proiect: U 01/2017 Faza: A.O.	
SPECIFICATIE		NUME		SEMNATURA		Data:	
SEF PROIECT		arh. Loredana PESCARU		SEMNATURA		Data:	
PROIECTAT		arh. Loredana PESCARU		SEMNATURA		Data:	
DESEMAT		arh. Loredana PESCARU		SEMNATURA		Data:	
TITLU PLANSA:						Rev.: 1	
STUDIUL DE CVARTAL						P.M.C.: U01.04	